


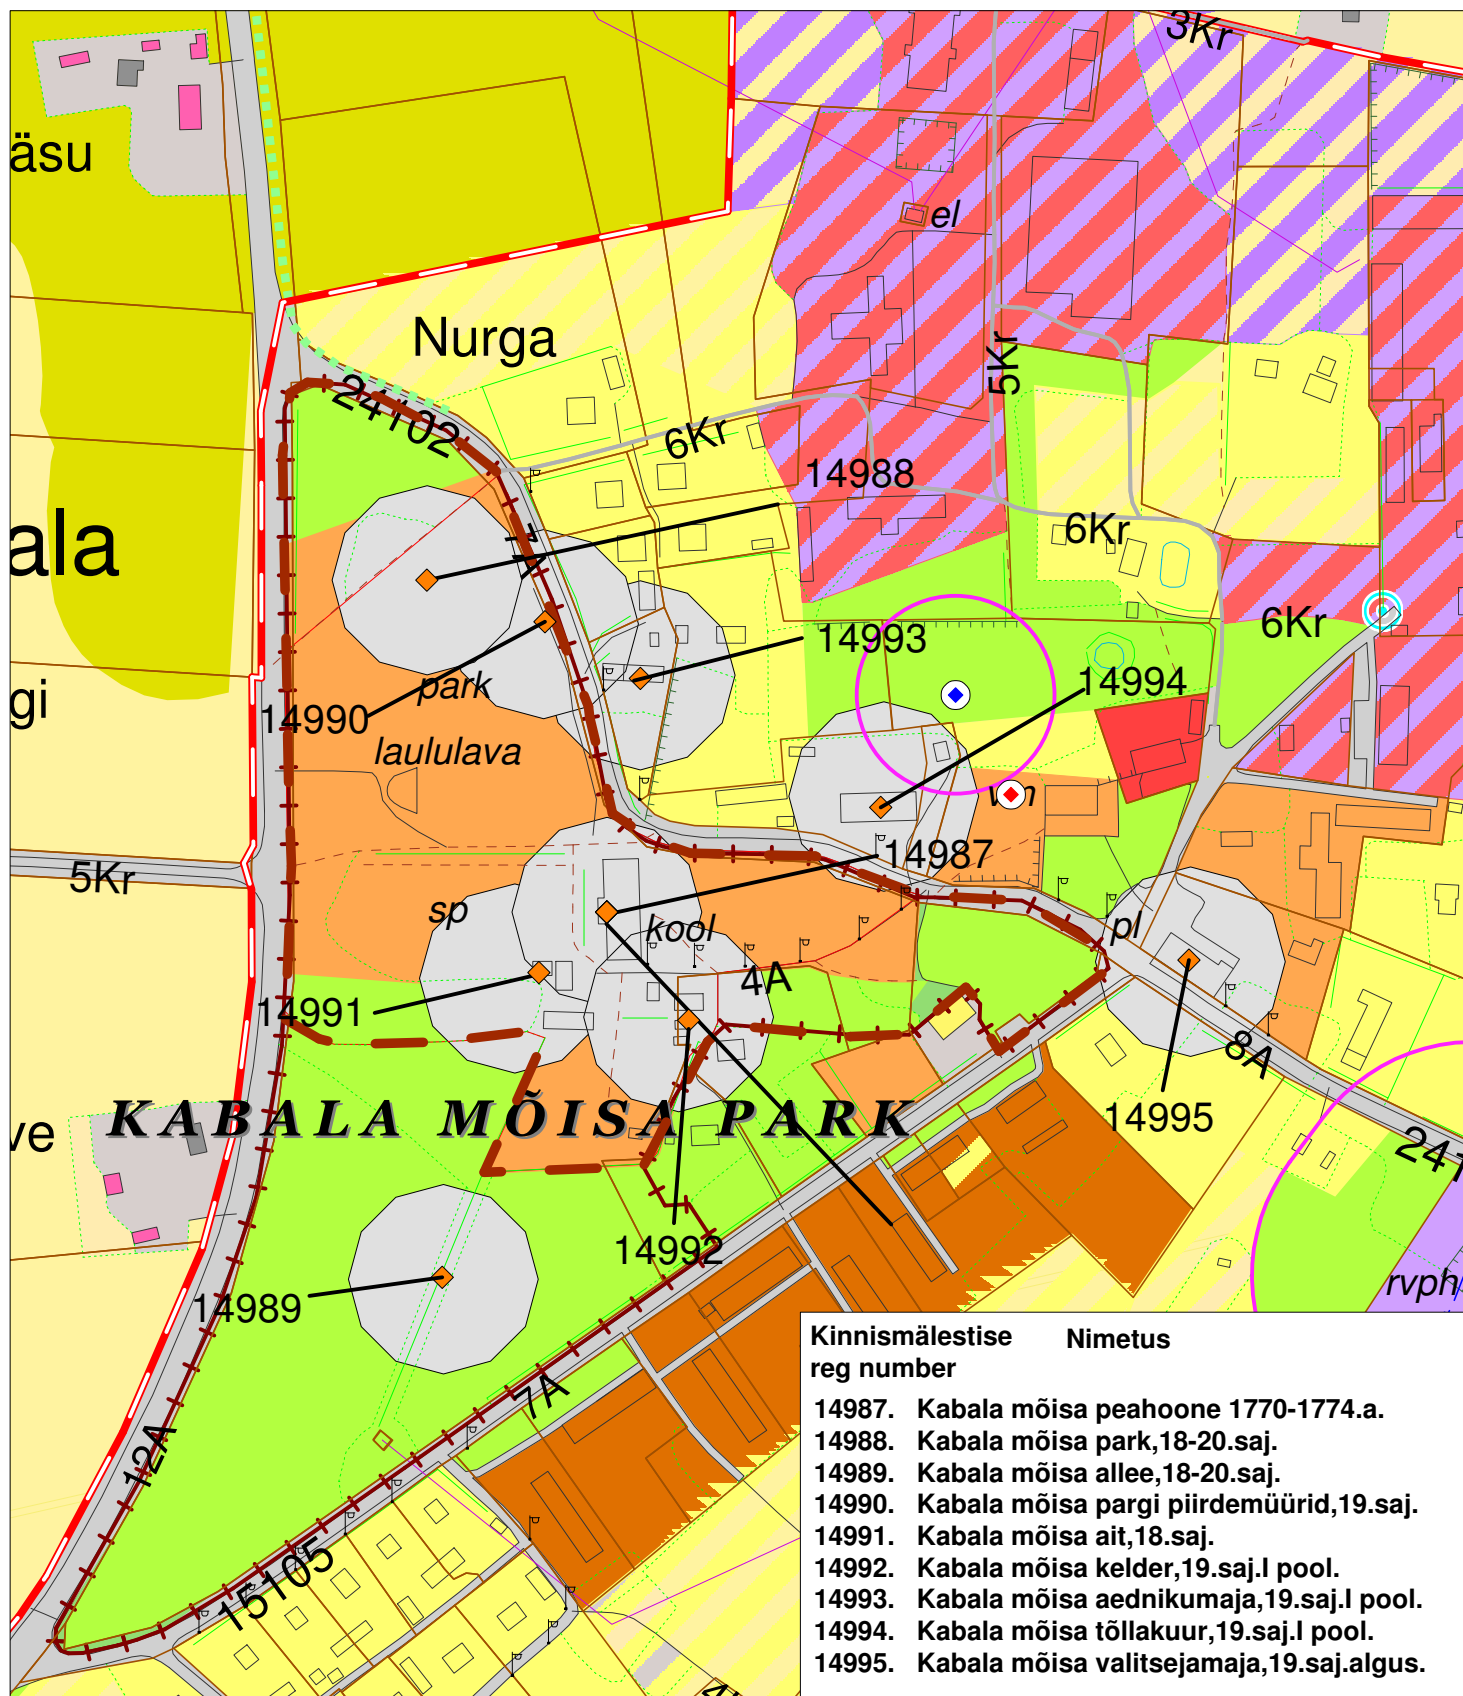

Kinnismälestise reg number	Nimetus
14987.	Kabala mõisa peahoone 1770-1774.a.
14988.	Kabala mõisa park, 18-20.saj.
14989.	Kabala mõisa allee, 18-20.saj.
14990.	Kabala mõisa pargi piirdemüürid, 19.saj.
14991.	Kabala mõisa ait, 18.saj.
14992.	Kabala mõisa kelder, 19.saj. I pool.
14993.	Kabala mõisa aednikumaja, 19.saj. I pool.
14994.	Kabala mõisa tollakuur, 19.saj. I pool.
14995.	Kabala mõisa valitsejamaja, 19.saj. algus.

TÜRI VALLA ÜLDPLANEERING

TÖÖ NR
ÜP 2007/006

Tegevjuht	Tiina Vilberg	JOONIS MILJÖÖVÄÄRTUSLIK ALA KABALA KÜLAS	STAADIUM
Planeeringute juht	Piret Kiiss		SKEEM/ LEHT 8/1
Planeeringute arhitekt	Inge-Ly Ansip		MÕÕTKAVA 1:4000
Planeerimisspetsialist	Aadu Niidas		KUUPÄEV 03.06.2009

NOVEL
ARHITEKTUURIBÜROO

Arhitektuurbüroo Novel OÜ
reg.kood 11253230

Tel. +372 66 81 120
e-mail: piret@novelarhitektid.ee

Kiisa tn 8
11313 Tallinn