


Türi tervisekeskuse detailplaneering

Kontaktvöönd
M 1:2 000

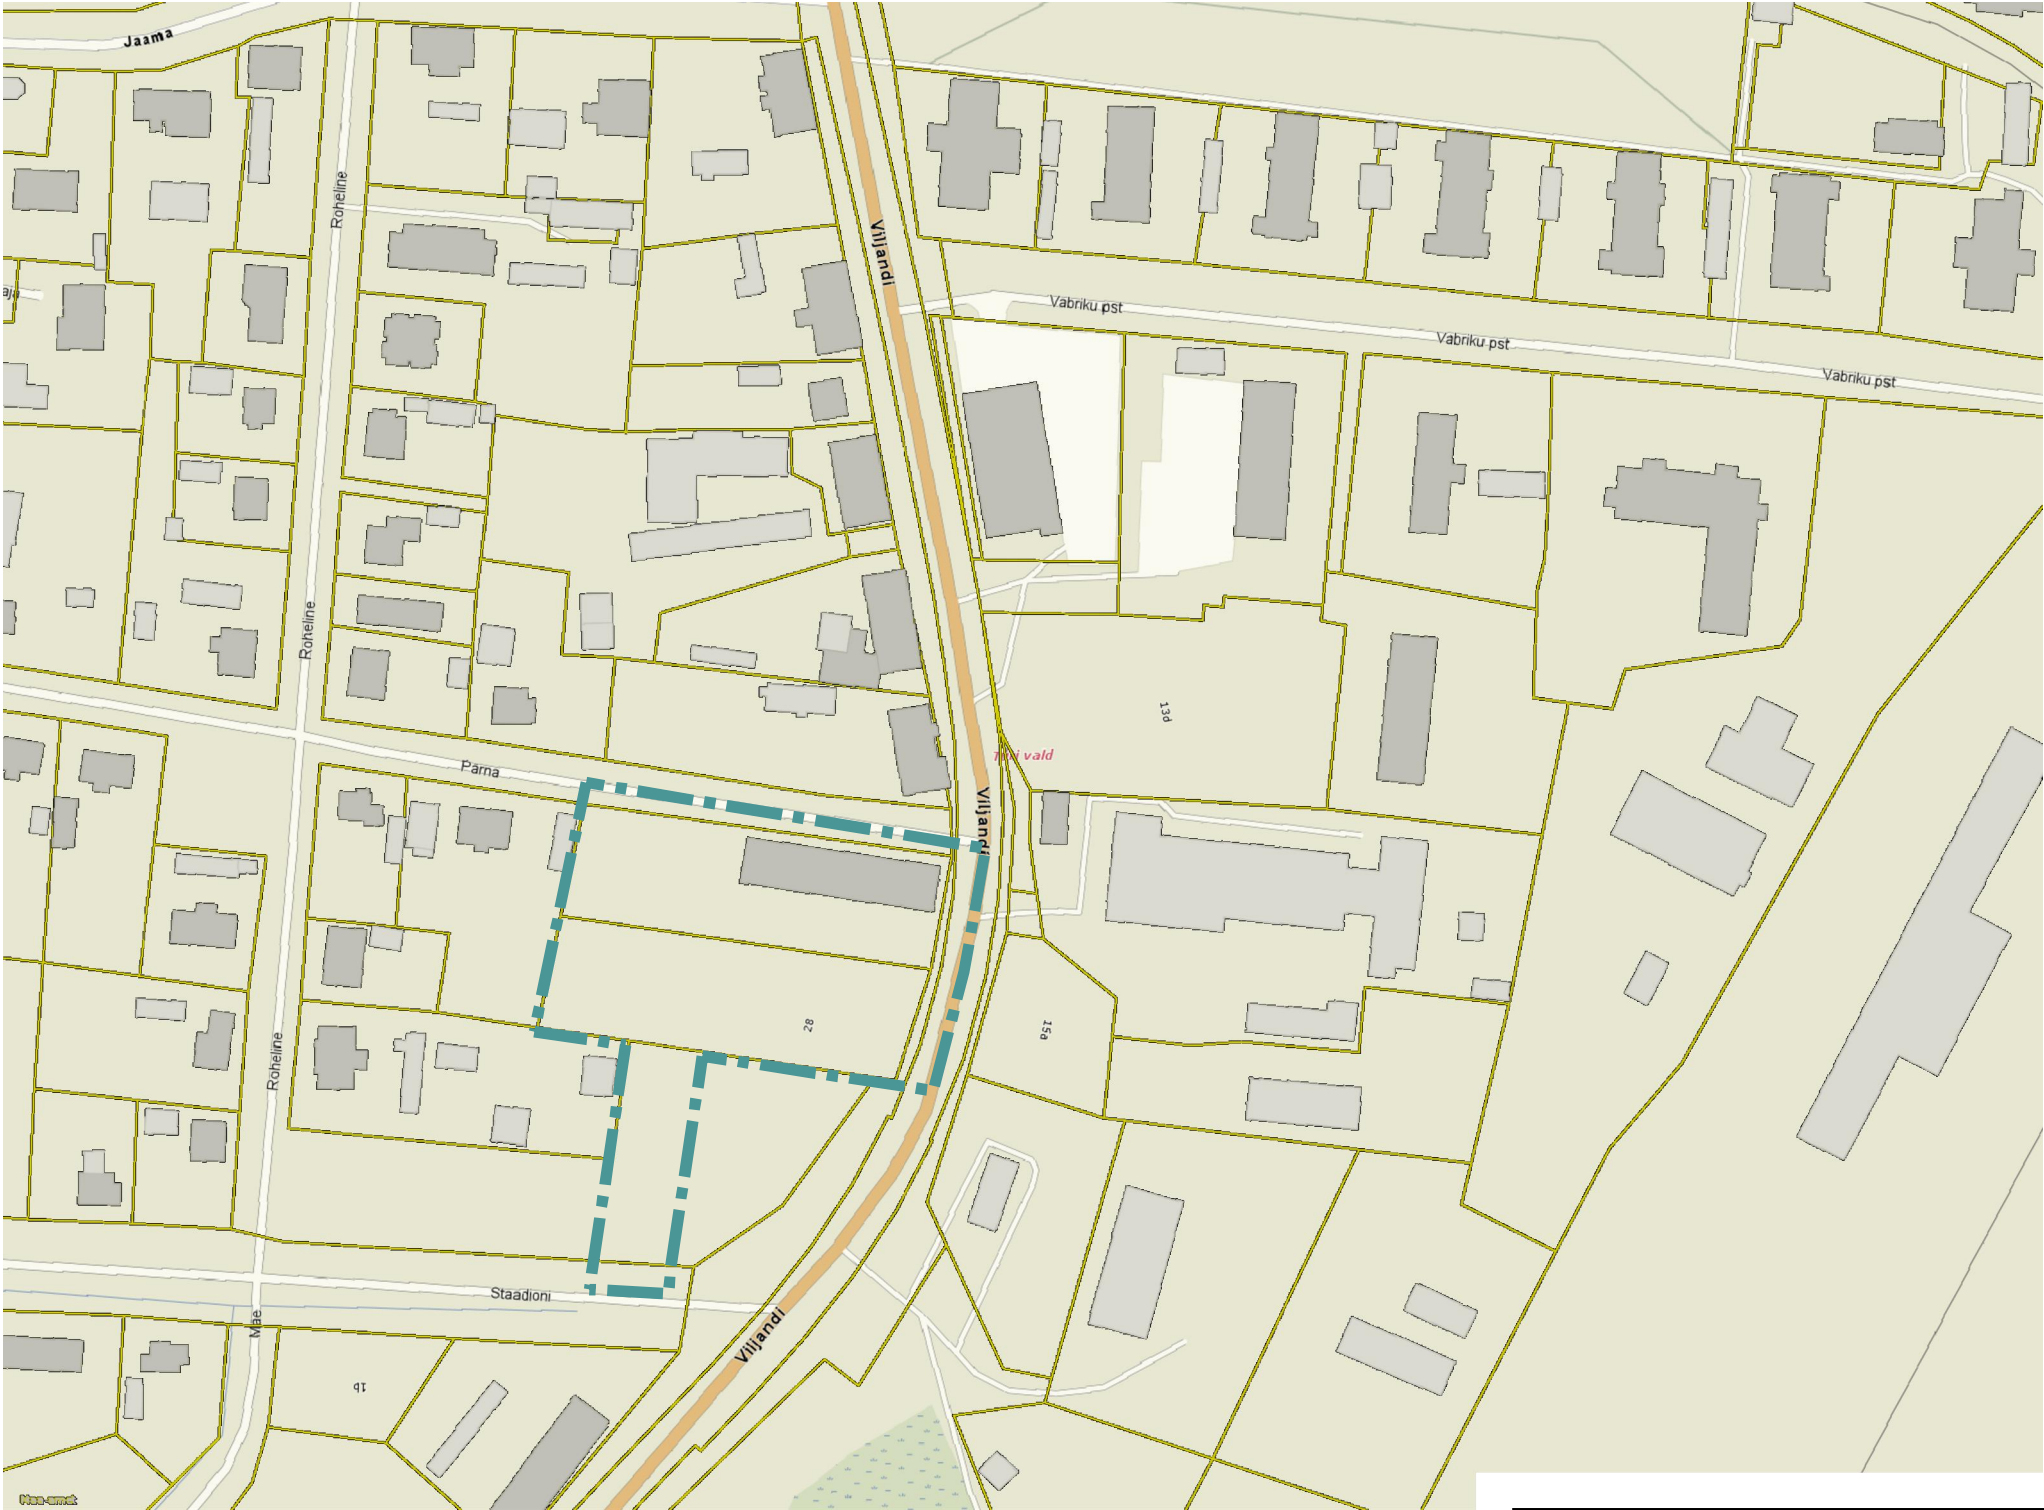

Aluskaart: Maa-amet, märts 2017

LEPPEMÄRGID

- PLANEERITAV ALA
- 1 KORRUSELINE OL OL HOONE
- 1,5 KORRUSELINE OL OL HOONE
- 2 KORRUSELINE OL OL HOONE
- 2,5 KORRUSELINE OL OL HOONE
- BUSSIPEATUS

VÄLJAVÕTE TÜRI VALLA ÜLDPLANEERINGUST

LEPPEMÄRGID

- ÄRI- JA VÄIKEETTEVÕTLUS
- ELAMUMAA
- KESKUSEMAA
- TOOTMISALA
- PERSPEKTIIVSED KERGLIIKLUSTEED
- JÄÄTME KOGUMISPUNKT
- PLANEERINGUALA

Planeering					
Türi tervisekeskuse detailplaneering					
Joonise nimetus					
Kontaktvöönd					
Planeerija		Skepast&Puhkim OÜ Laki 34 12915 Tallinn EESTI Tel. +372 664 5808 Faks. +372 664 5818 info@skpk.ee		Tellija	
SKEPAST & PUHKIM				Türi Vallavalitsus Kohtu tänav 2 72213 Türi linn EESTI Tel. +372 384 8200 vallavalitsus@tyri.ee	
Projekti juht	Kadri Vaher		Staadium	Mõõtkava 1:2 000	Projekti nr 2016_0040
Planeerija	Mildred Liinat		Põhilahendus		Joonise nr 2
Tehnik	Kati Kraavi		Kuupäev 21.03.2017		