


Türi tervisekeskuse detailplaneering

Tugijoonis
M 1:500

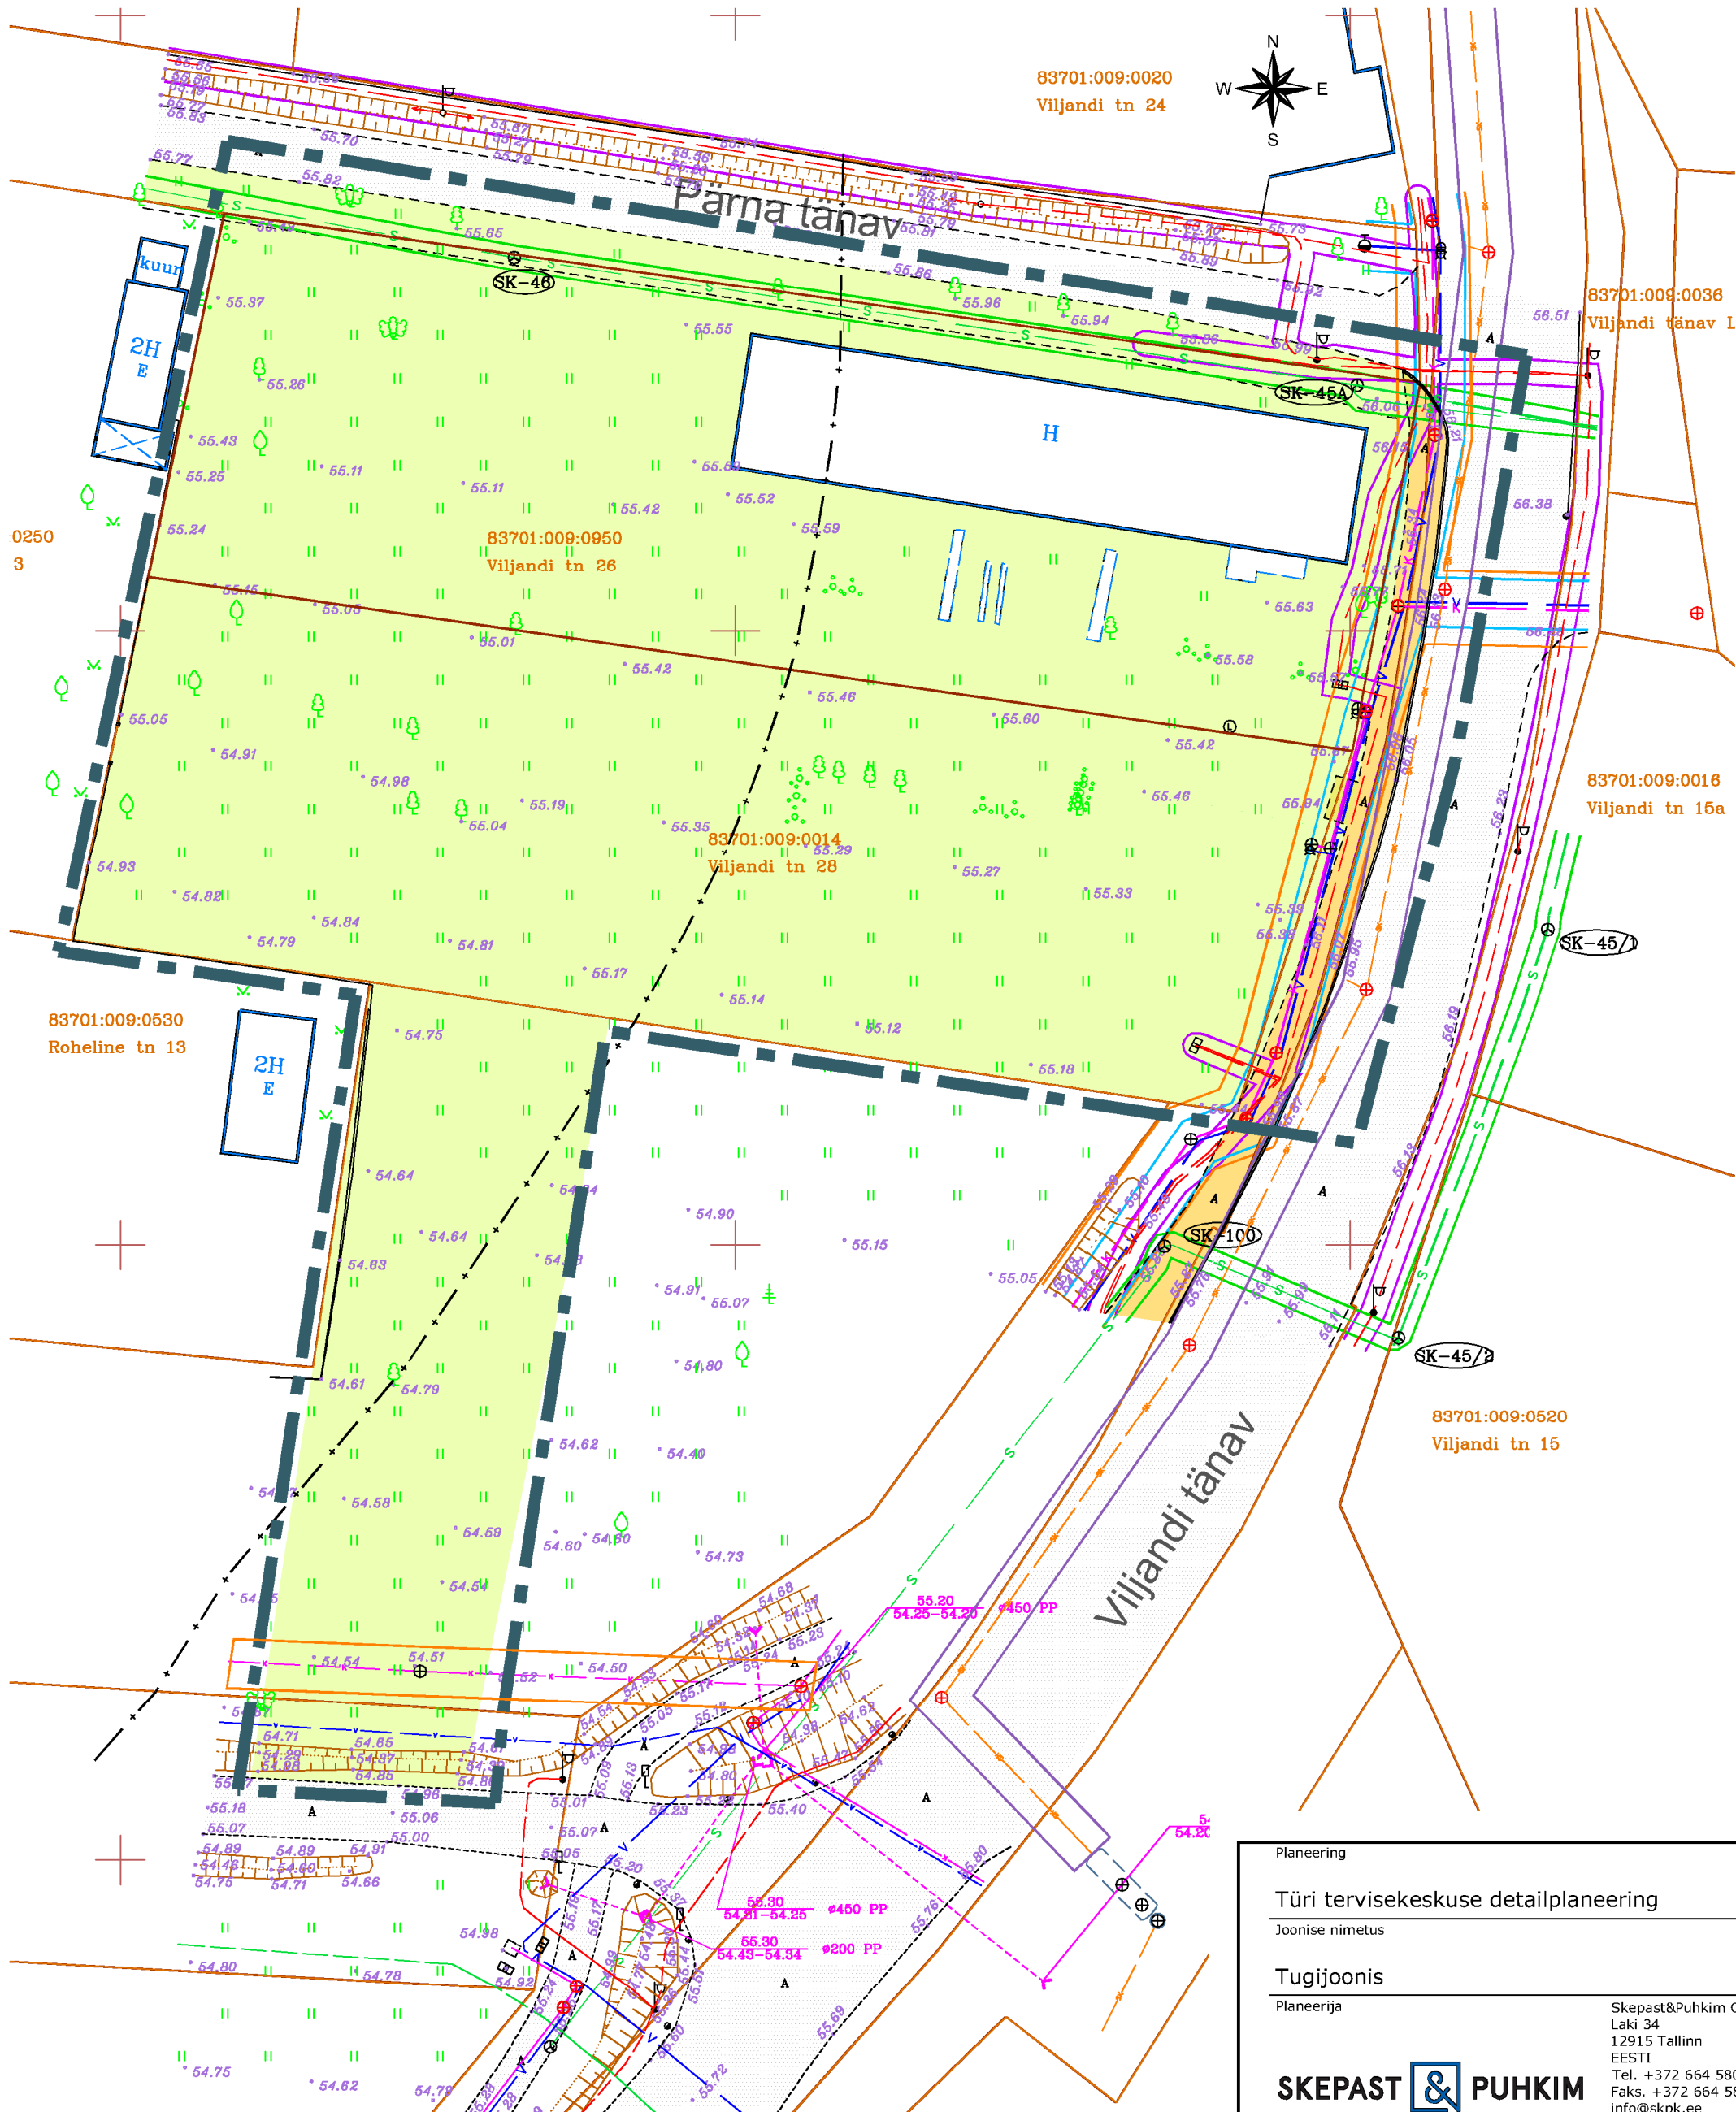

LEPPEMÄRGID

- PLANEERITAVA MAA-ALA PIIR
- KATASTRIÜKSUSE PIIR
- SÕIDUTEE
- KERGLIIKLUSTEE
- OL.OLEV HOONE
- ROHUMAA
- MADALPINGEKAABELLIIN
- SIDETRASS
- SADEMEVEE KANALISATSIIOON
- VEETRASS
- KANALISATSIIOONITRASS
- MAANTEE KAITSEVÕÖND
- ELEKTRILIINI KAITSEVÕÖND
- SIDEEHITISE KAITSEVÕÖND
- SIDEKANALISATSIIOONI KAITSEVÕÖND
- KANALISATSIIOONITRASSI KAITSEVÕÖND
- VEETRASSI KAITSEVÕÖND
- ELEKTRIKAPP
- TULETÖRJEHÜDRANT
- PUU

Märkused:
1. Joonise paremaks loetavuseks on planeeringuala piir nihutatud katastripiiridest lahku.
2. Topo-geodeetilise mõõdistuse teostas Geodeesia 24 OÜ, lts nr 989-16, 2016;

Planeering					
Türi tervisekeskuse detailplaneering					
Joonise nimetus					
Tugijoonis					
Planeerija		Skepast&Puhkim OÜ Laki 34 12915 Tallinn EESTI Tel. +372 664 5808 Faks. +372 664 5818 info@skpk.ee		Tellija	
Projekti juht		Staadium		Türi Vallavalitsus Kohtu tänav 2 72213 Türi linn EESTI Tel. +372 384 8200 vallavalitsus@tyri.ee	
Planeerija		Põhilahendus		Mõõtkava	
Tehnik		Kuupäev		Projekt nr	
		21.03.2017		2016_0040	
				Joonise nr	
				3	