


Türi põhikooli ja spordihoone detailplaneering

Kontaktvöönd
M 1:2 500




VÄLJAVÕTE TÜRI VALLA ÜLDPLANEERINGUST
(LEHT 2)

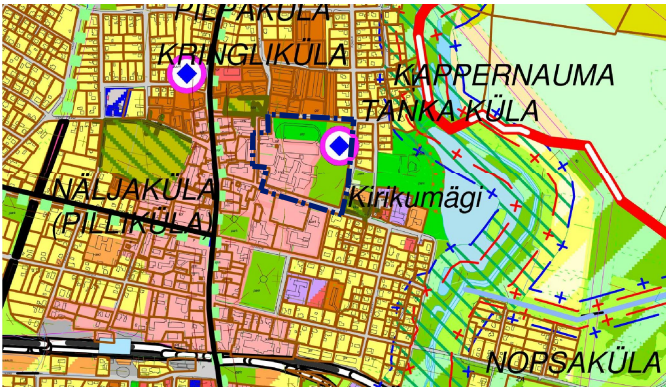

LEPPEMÄRGID

- PLANEERITAVA ALA PIIR
- ELAMUMAA
- KESKUSEMAA
- TOOTMISMAA
- PERSPEKTIIVNE KERGLIIKLUSTEE
- HALJASALA
- PARGID
- PUHKE- JA VIRGESTUSMAA
- SEGAHOONESTUSALA (TOOTMISMAA / ÄRIMAA)
- PUURKAEV KAITSETSOONIGA
- ÜHISKONDLIKE HOONETE ALA/ÜLDMAA
- RAUDTEE
- KAITSEMETS

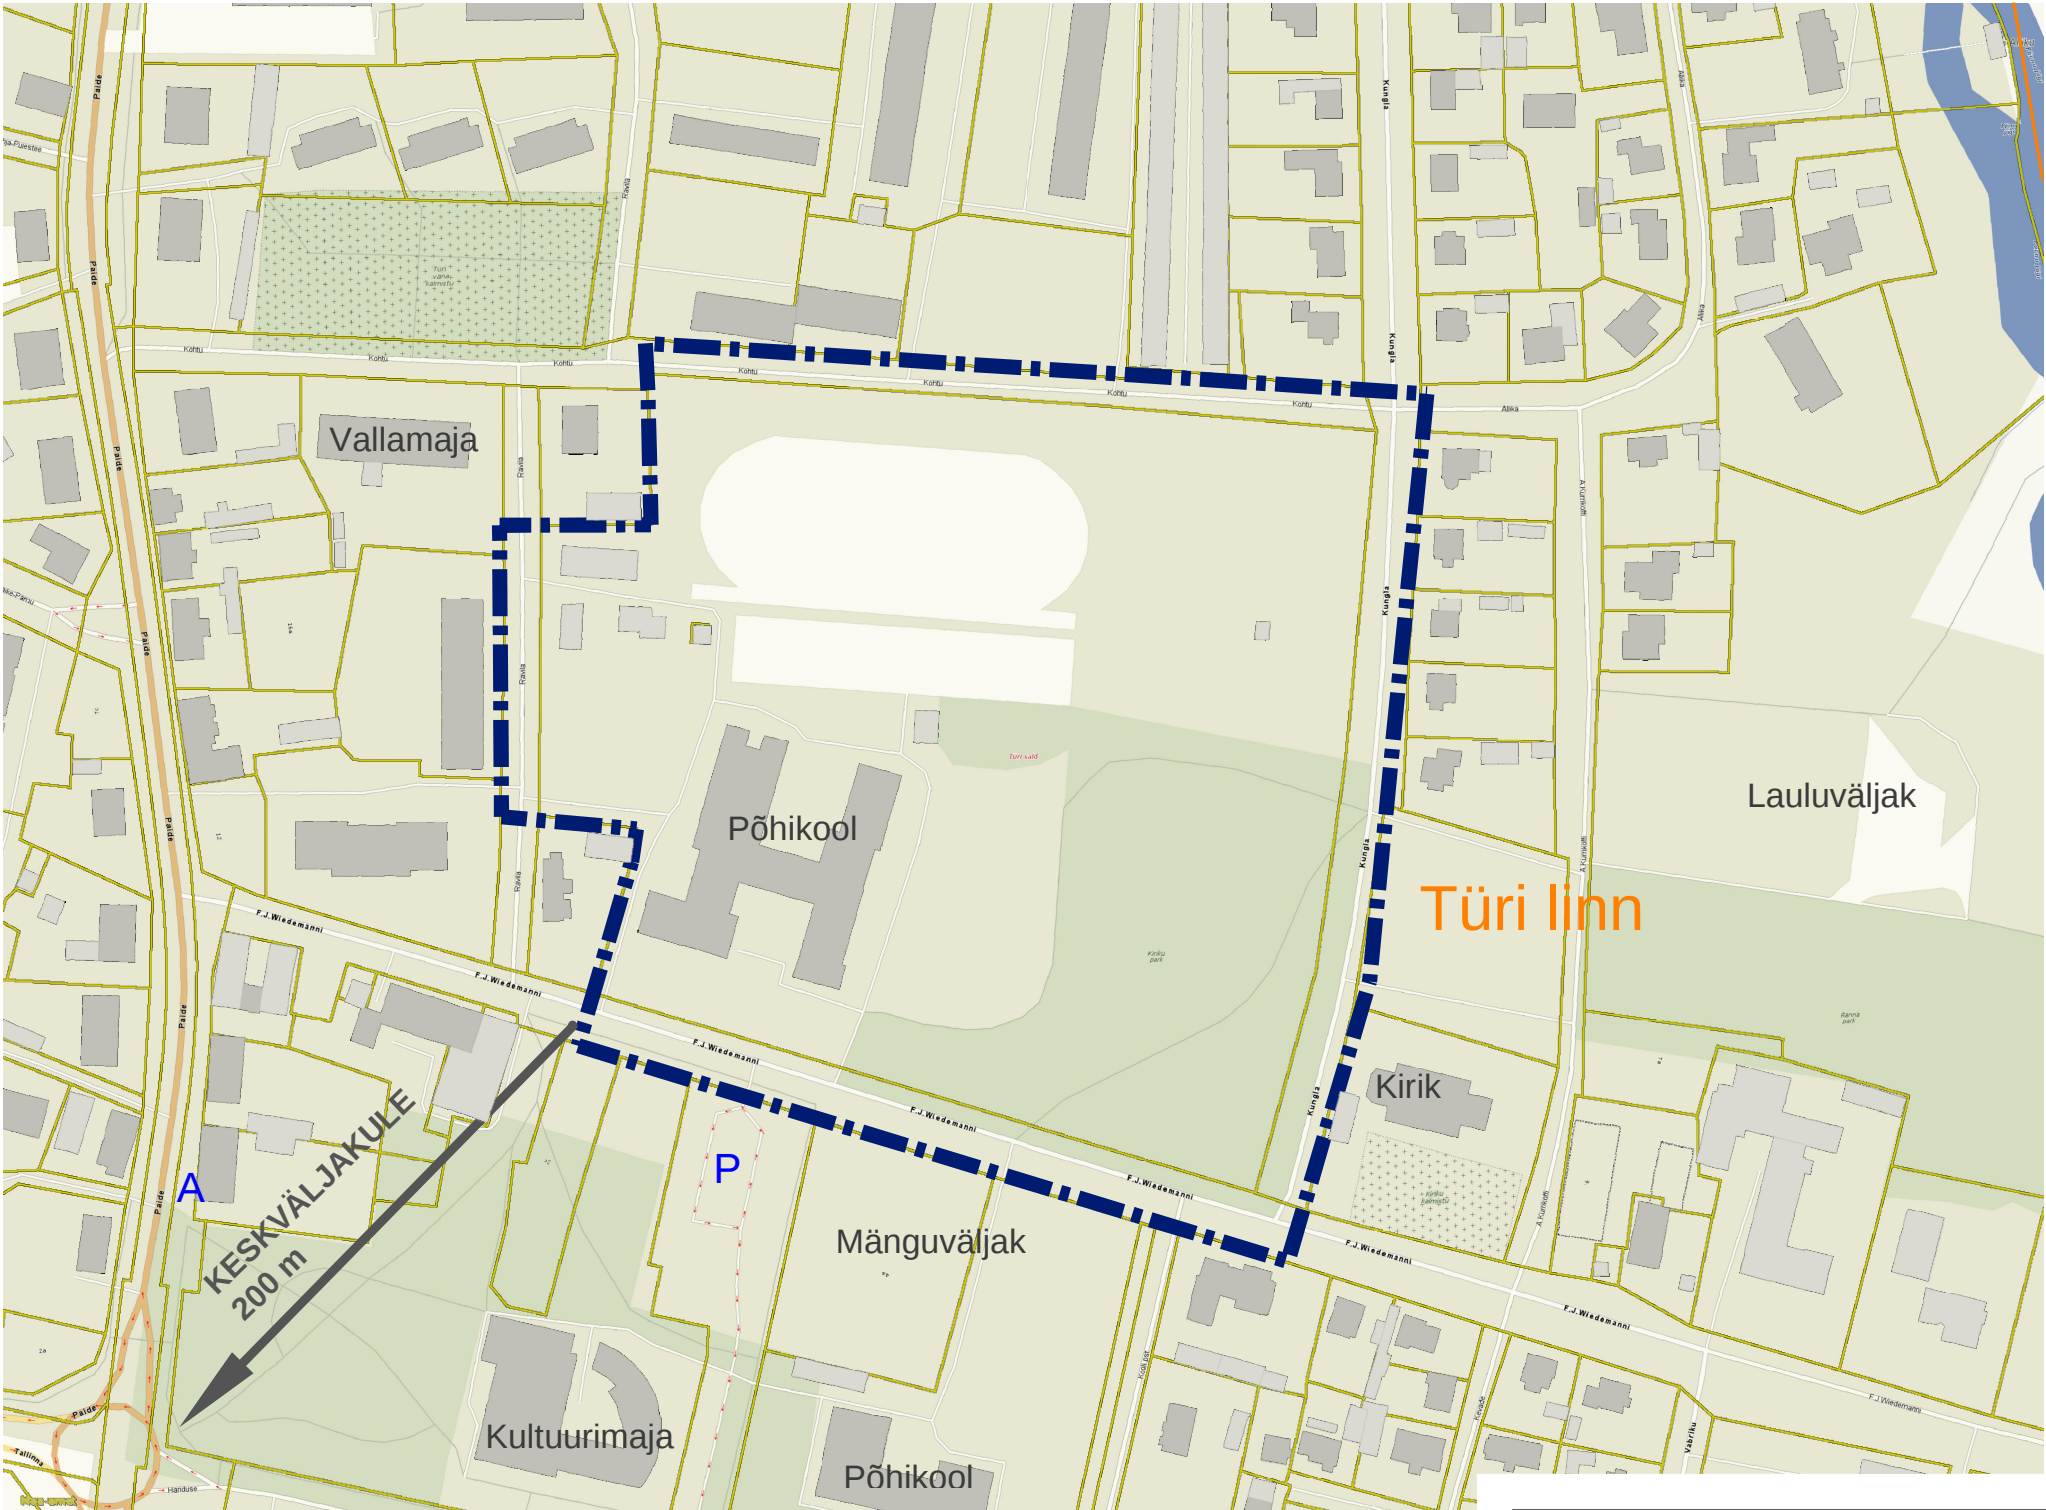

Aluskaart: Regio, august 2017

LEPPEMÄRGID

- PLANEERITAVA ALA PIIR
- BUSSIPEATUS
- PARKLA
- Vallamaja
- AVALIKUD HOONED VÕI OBJEKTID

Planeering

Türi põhikooli ja spordihoone detailplaneering

Joonise nimetus

Kontaktvöönd

Planeerija

SKEPAST & PUHKIM

Skepast&Puhkim OÜ
Laki 34
12915 Tallinn
EESTI
Tel. +372 664 5808
info@skpk.ee

Tellija

Türi Vallavalitsus
Kohtu tänav 2
72213 Türi linn
EESTI
Tel. +372 384 8200
vallavalitsus@tyri.ee

Projektijuht

Kadri Vaher

Planeerija

Kadri Vaher

Tehnik

Kati Kraavi

Staadium

Kehtestatud

Kuupäev

28.12.2017

Mõõtkava

1:2 500

Projekti nr

2017_0050

Joonise nr

2