


TOLLI TN 21 KINNISTU DP

M 1:500

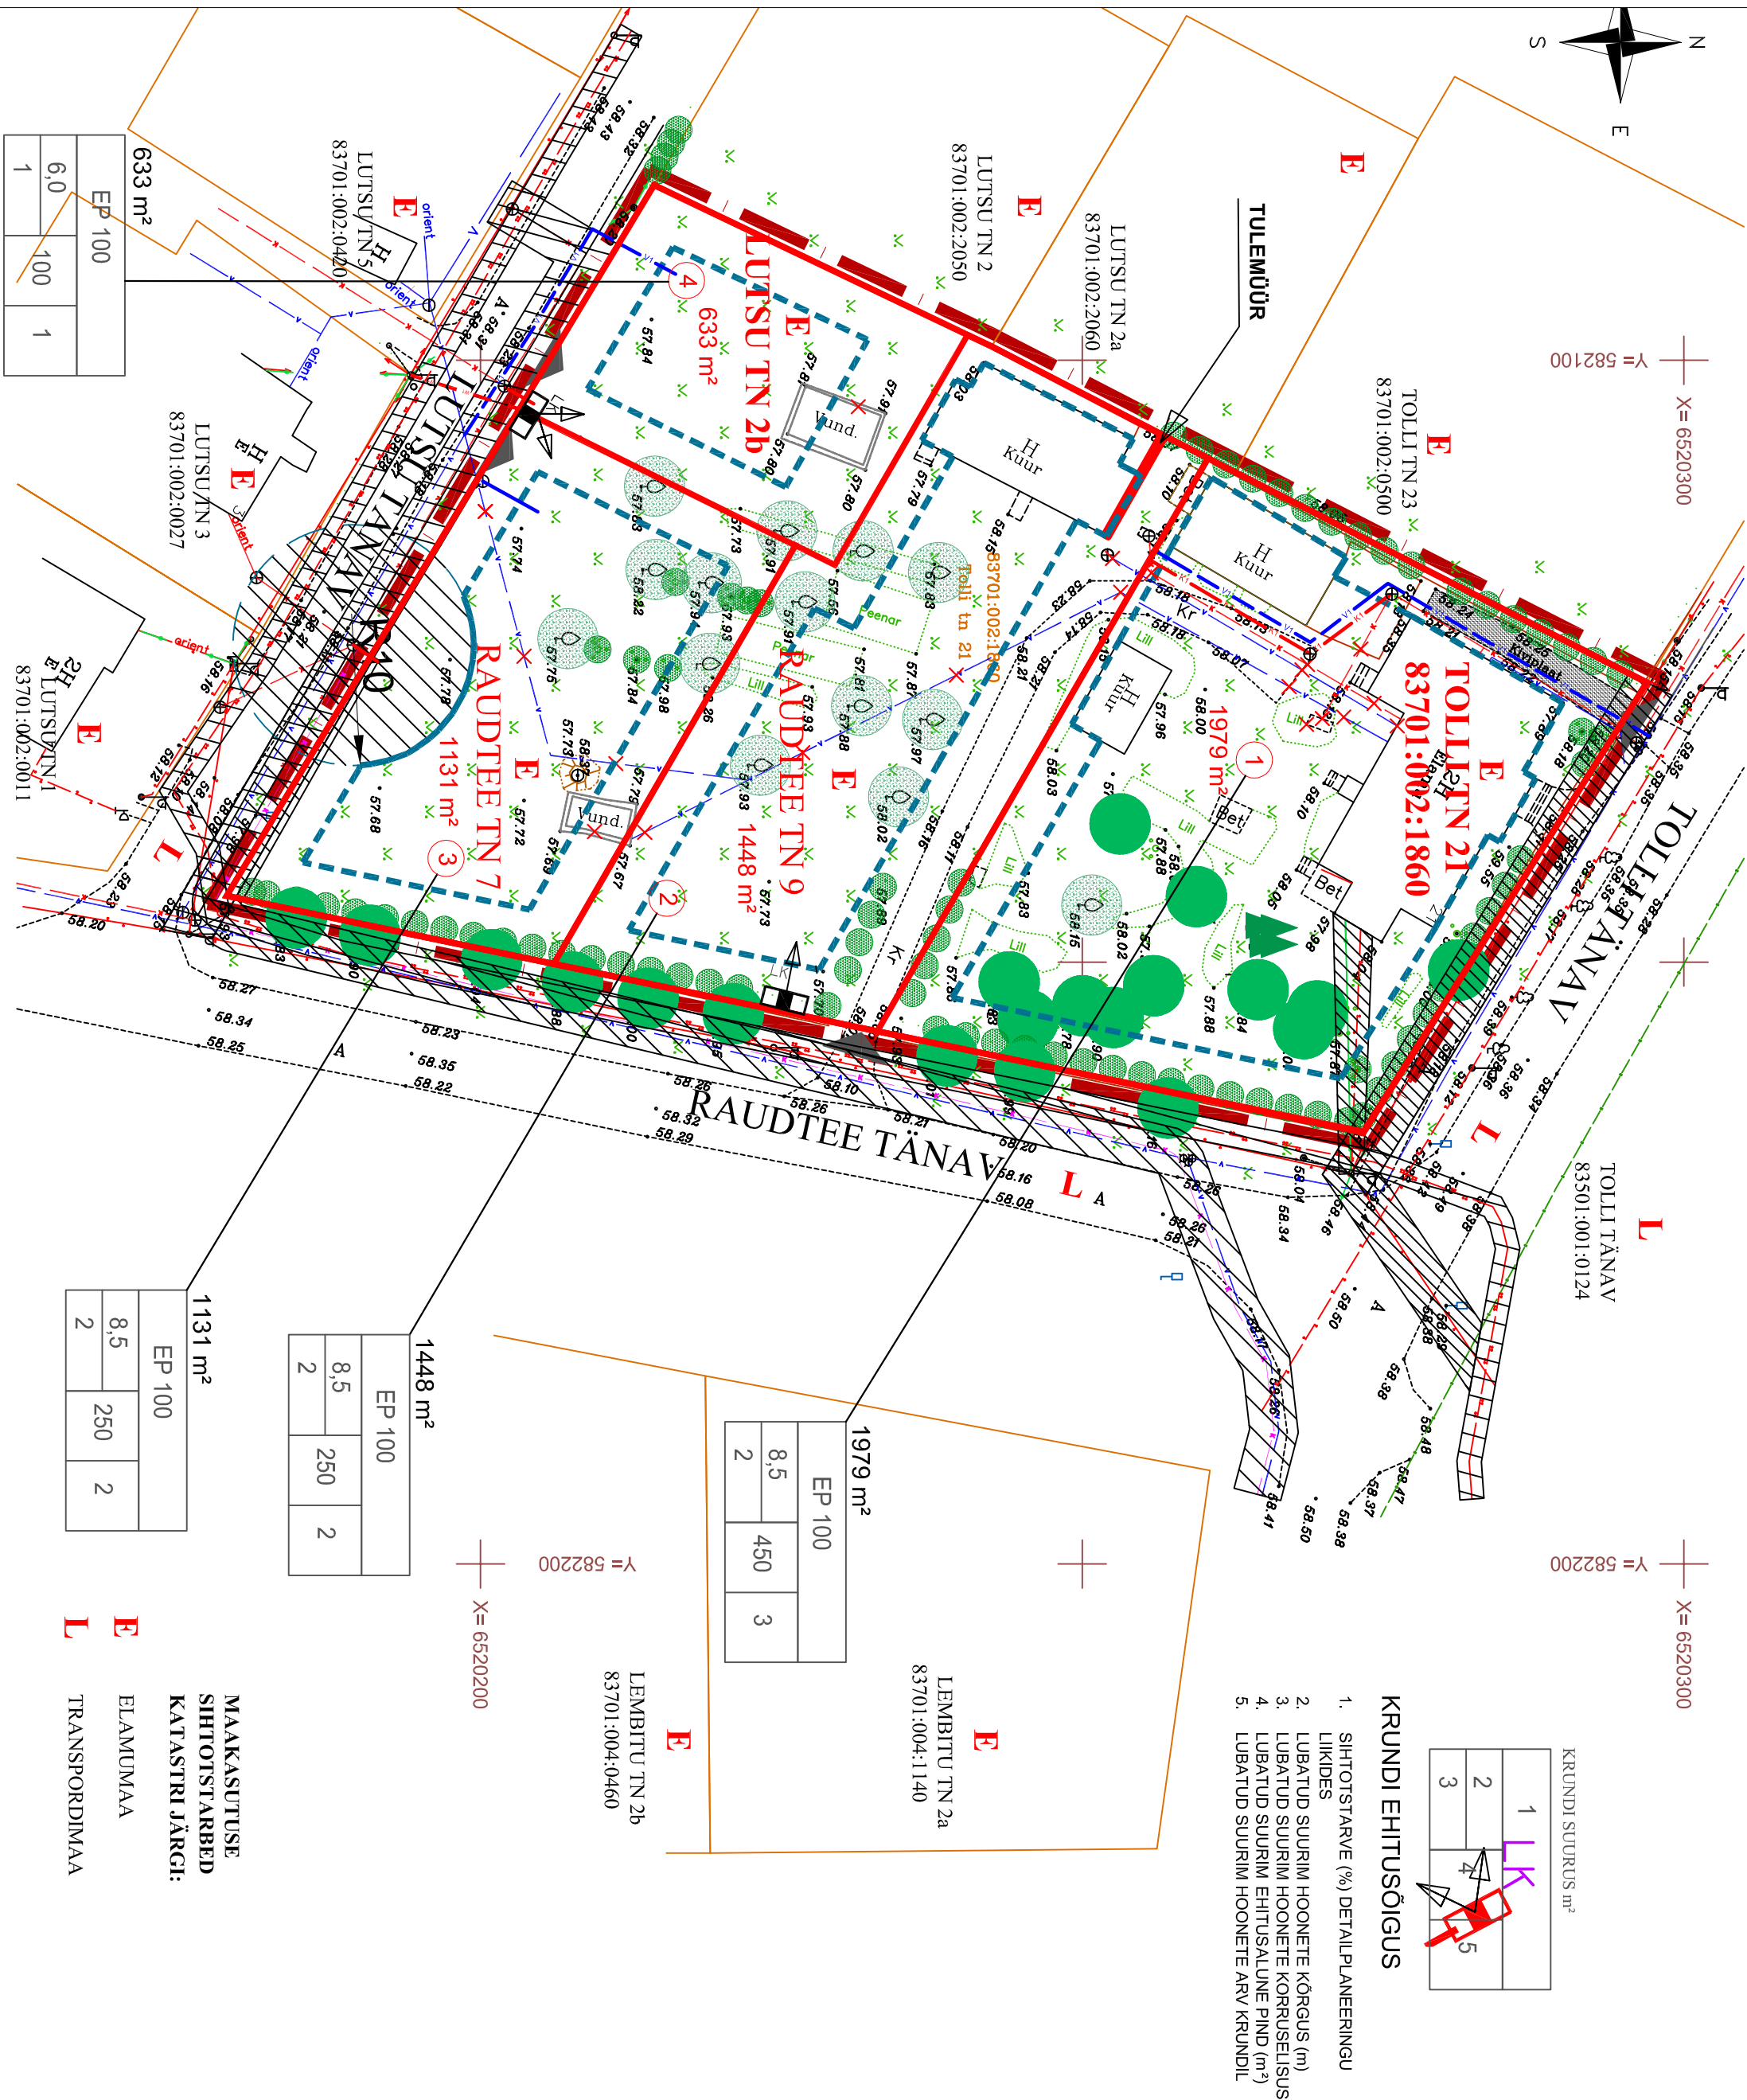

LEPPEMÄRGID:

- PLANEERINGUALA PIIR
- OLEMASOLEVA KINNISTU PIIR
- PLANEERITAV KRUNDI PIIR
- KRUNDI HOONESTUSALA PIIR
- OLEMASOLEV HOONE
- OLEMASOLEVAD OKAS- JA LEHTPUUD
- OLEMASOLEVAD VILJAPUUD
- OLEMASOLEVAD PÕÕSAD
- OLEMASOLEV HALJASALAV ROHUMAA
- OLEMASOLEV KRUNDISISENE KRUUSKATTEGA TEE
- OLEMASOLEV KIVIKATTEGA PLATS
- PÄÄS KRUNDILE
- OLEMASOLEV MADALPINGE ÕHULIIN
- OLEMASOLEV MADALPINGE KABEL
- KAVANDATAV MADALPINGE MAAKABEL JA LITUMISKIIP ÜHELE VÕI KAHELE KRUNDILE
- OLEMASOLEV KASUTUSETA VEETRASS
- OLEMASOLEV KANALISATSIOONITRASS JA KAEV
- OLEMASOLEV SIDEÕHULIIN
- KAVANDATAV KANALISATSIOONITRASS K1
- KAVANDATAV VEETRASS V1

AK ENNO ARHITEKTUURIBÜROO	MTR EP10875308-0001	Töö nr:
Hobujamäe 10-3, 10151 Tallinn, tel 618 0880, fax 618 0881, info@akennob.ee	23.01.2003	A362-1513
Tellijä: Mart Järvik	Arhitekt: K. Enno	24.05.2016
Objekt: Järvamaa, Tiit vald, Tiit, TOLLI 21 KINNISTU DETAILPLANEERING	Planeerija: L.V. Lündin	24.05.2016
Nimi: TEHNOVÕRKUDE KOONDPILAN	Staadium: Mõõtkava: M 1 : 500	Objekt nr: Joonise nr: 4