


VÄÄTSA VALLA ÜLDPLANEERING

REOPALU KÜLA MAAKASUTUSPLAAN

M 1:7000

LEPPEMÄRGID:

- katastriüksuste piirid
- detailplaneeringu kohustusega ala piir
- puurkaev pumpla
- külaplats
- riigimaanteed
- riigimaantee kaitsevöönd
- perspektiivne müratökkerajatis
- persp kogujatee
- kergliiklustee
- perspektiivne ringristmik
- perspektiivne jalakäijate tunnel
- persp ühisveevärgi- ja kanalisatsiooniga kaetavad alad
- veekogu ehituskeeluvöönd
- veekogu piiranguvöönd

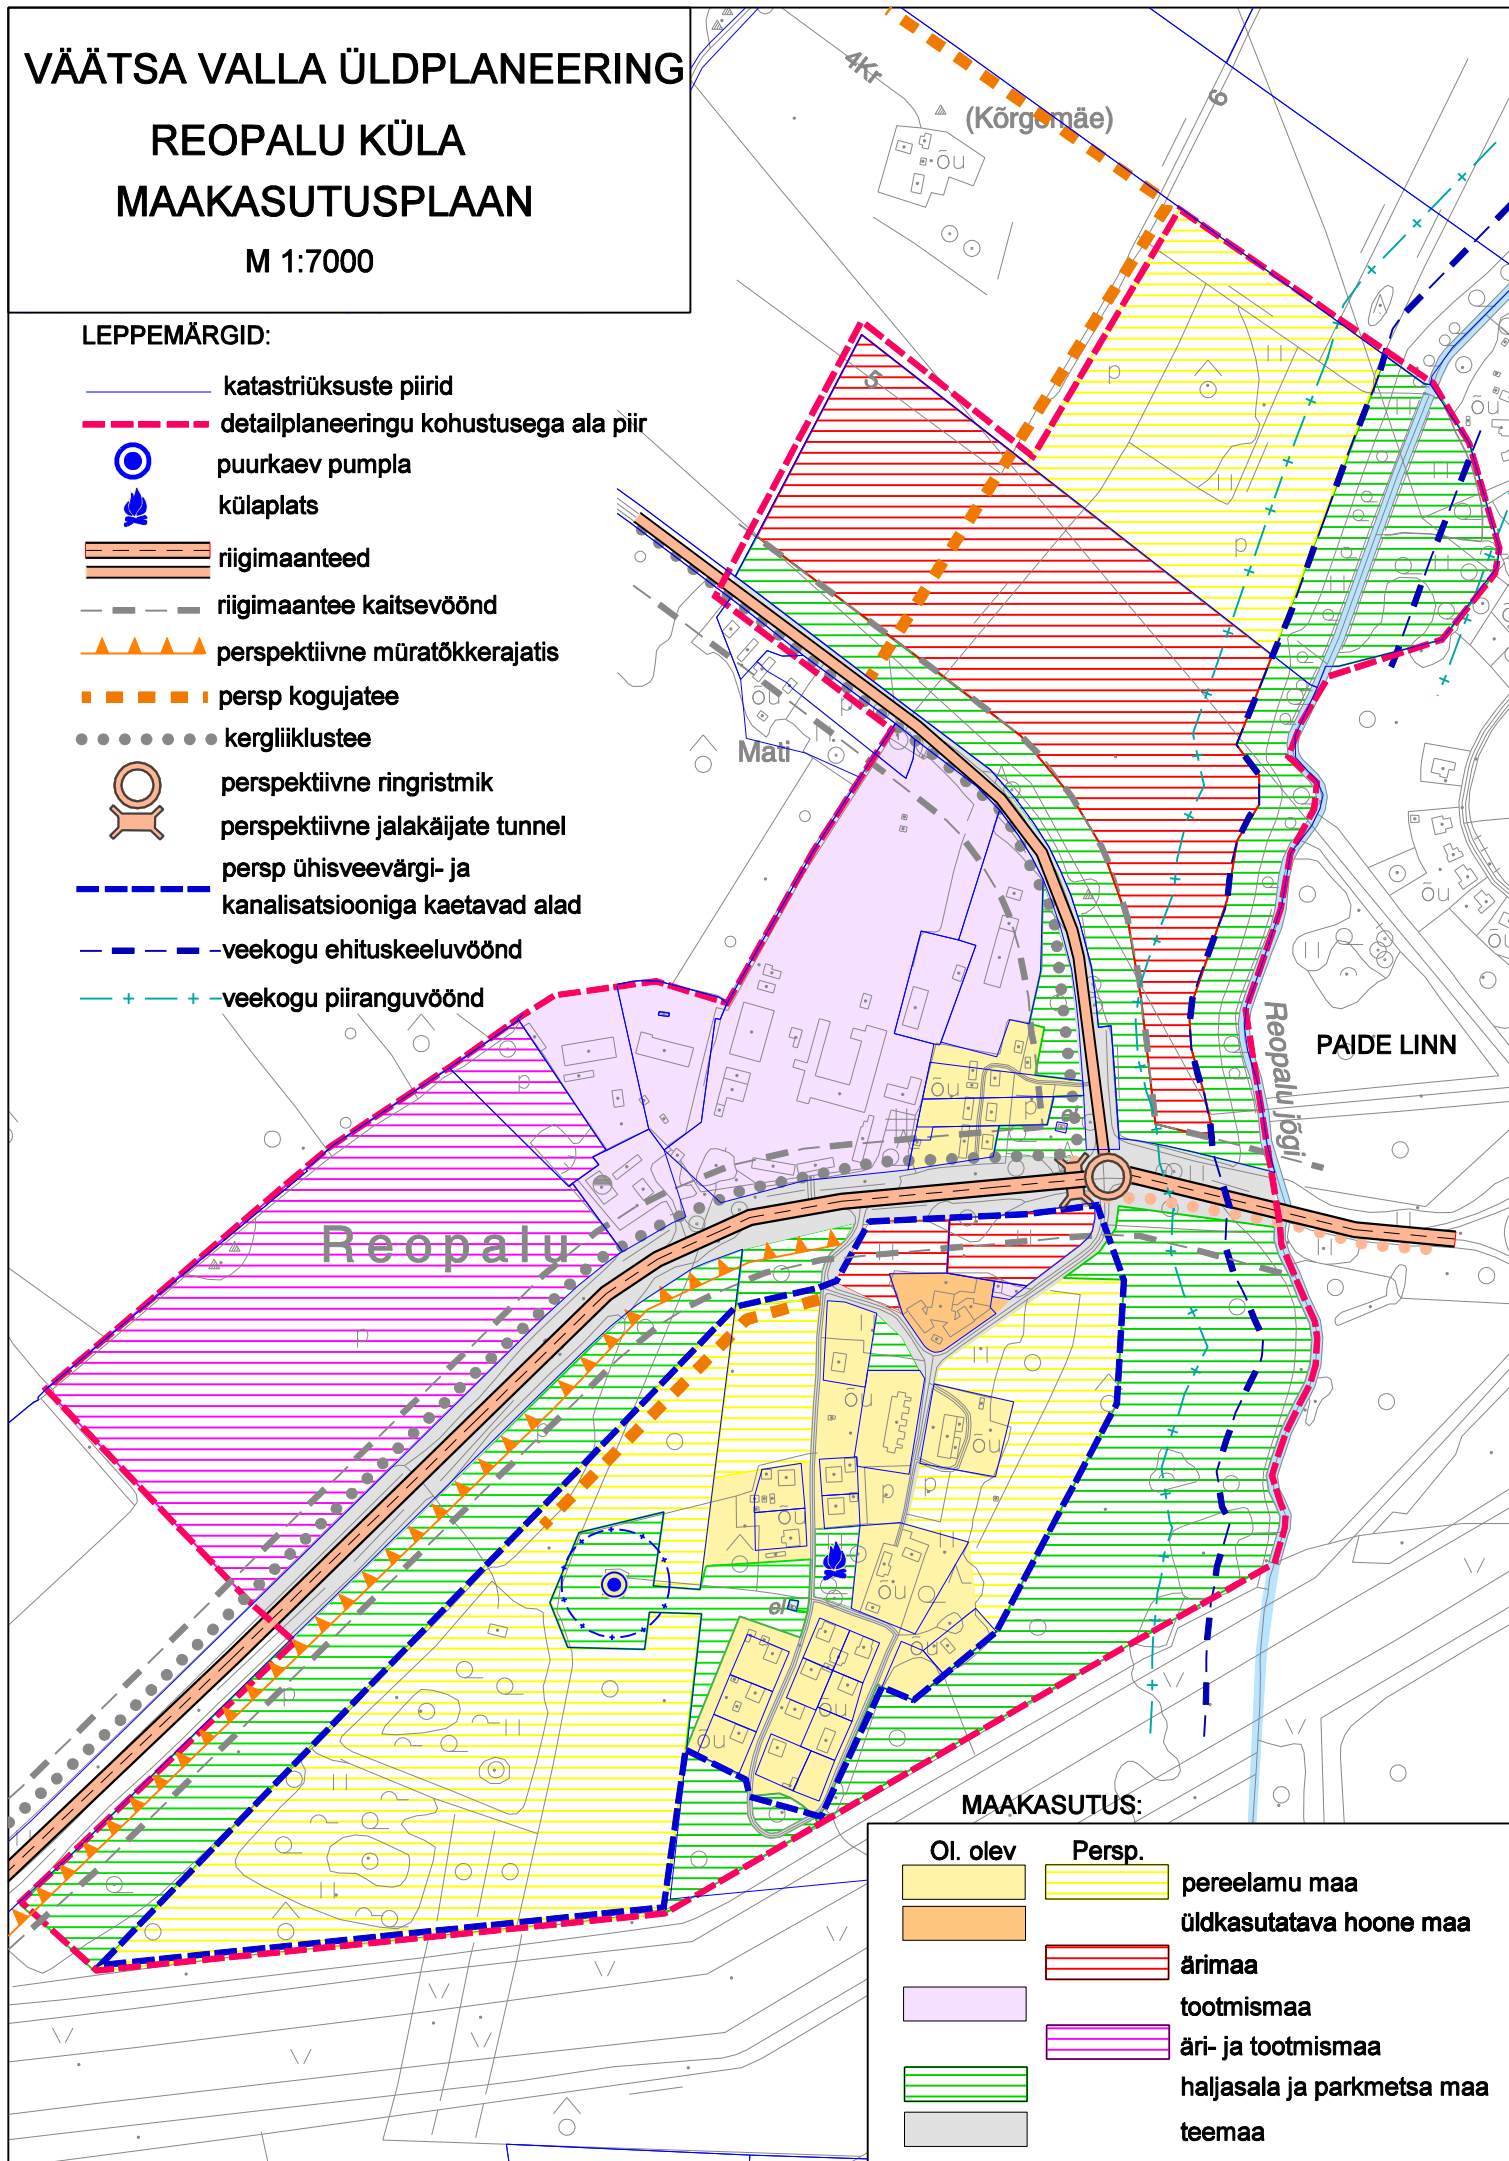

MAAKASUTUS:

Ol. olev	Persp.	
		pereelamu maa
		üldkasutatava hoone maa
		ärimaa
		tootmismaa
		äri- ja tootmismaa
		haljasala ja parkmetsa maa
		teemaa