


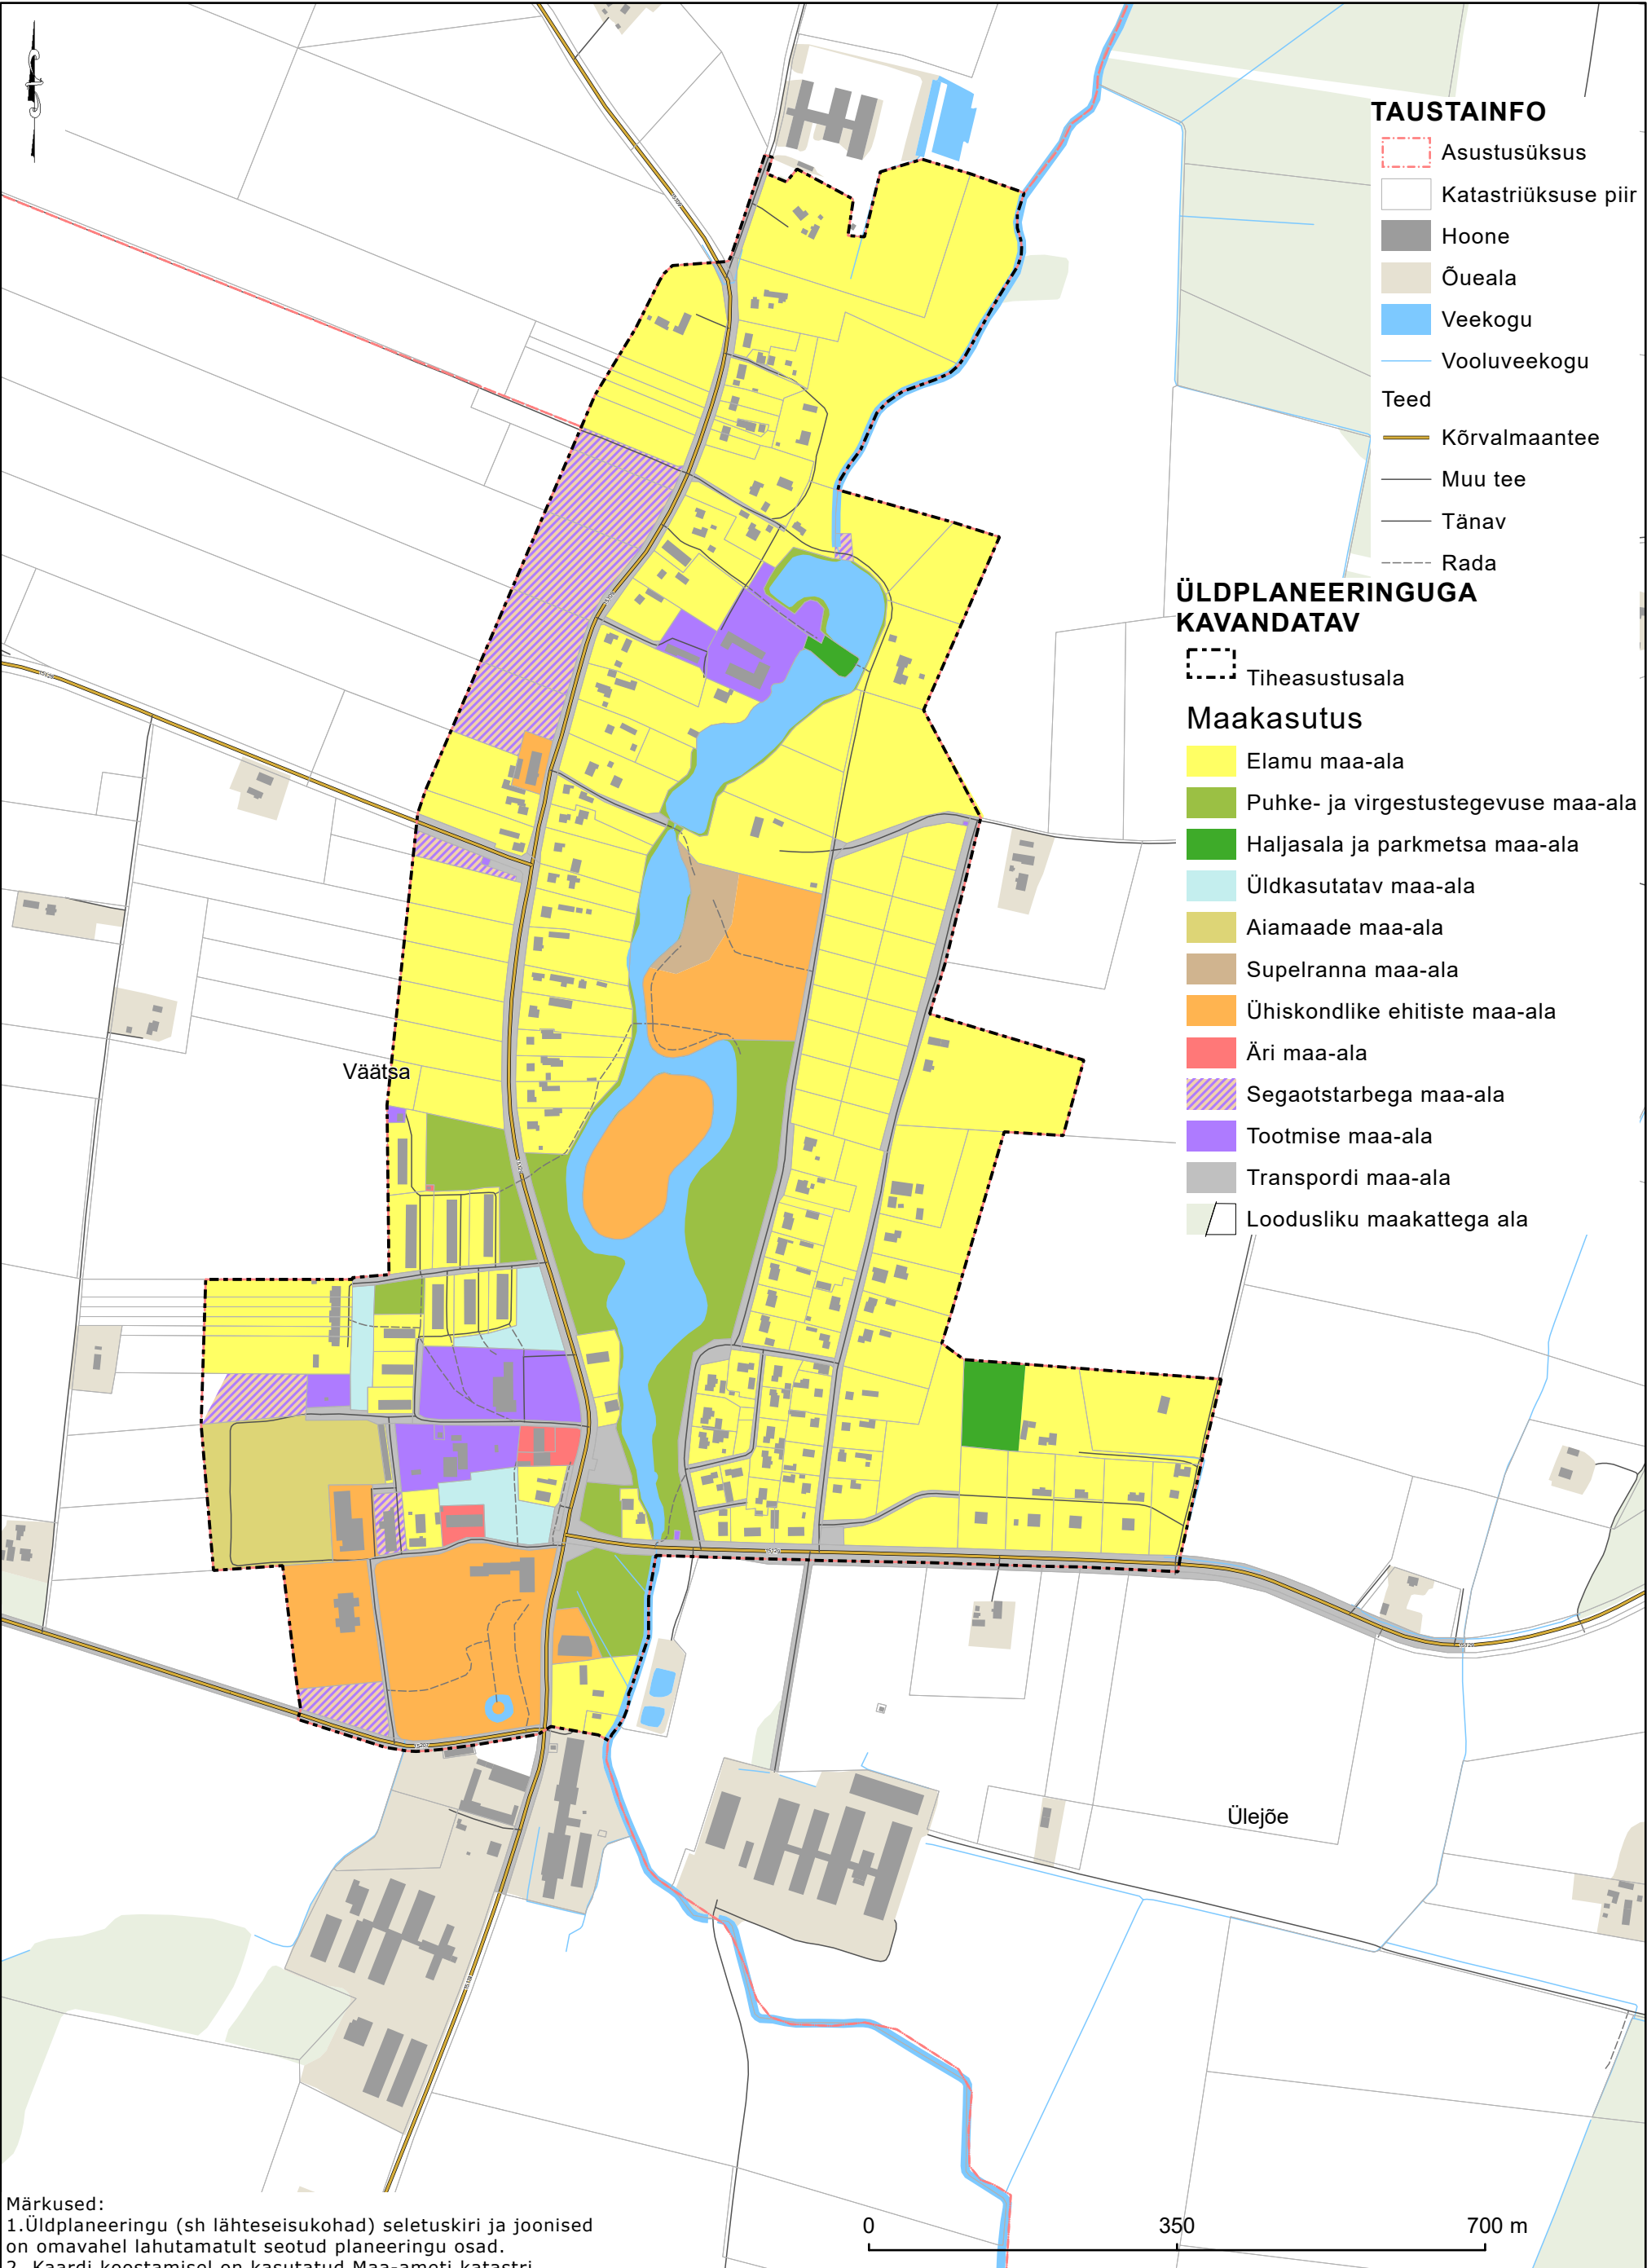

Märkused:
1. Üldplaneeringu (sh lähteseisukohad) seletuskiri ja joonised on omavahel lahutamatult seotud planeeringu osad.
2. Kaardi koostamisel on kasutatud Maa-ameti katastri (seisuga 27.01.2020) ja põhikaardi (seisuga 26.03.2019) kaardikihte.
3. Üldplaneeringu joonist tuleb vaadelda koos asja- ja ajakohastest seadustest tulenevate kitsendustega, mida kuvatakse Maa-ameti kaardirakenduses.

 Kobras AS Riia 35 www.kobras.ee tel 7300 310 Tartu 50410 kobras@kobras.ee		Töö tellija TÜRI VALLAVALITSUS				
Maastikuarhitekt-planeerija Teele Nigola		Töö nimetus TÜRI VALLA ÜLDPLANEERING				
Kartograaf, planeerija Piia Kirsimäe		Joonise nimetus Maakasutus Väätsa aleviku väljavõte				
Kontrollija Ene Kõnd		Kuupäev 14.05.2020	Joonis 13	Jooniseid 13	Mõõtkava 1: 7 000	Töö nr 2019-066
				Suurus A3		