


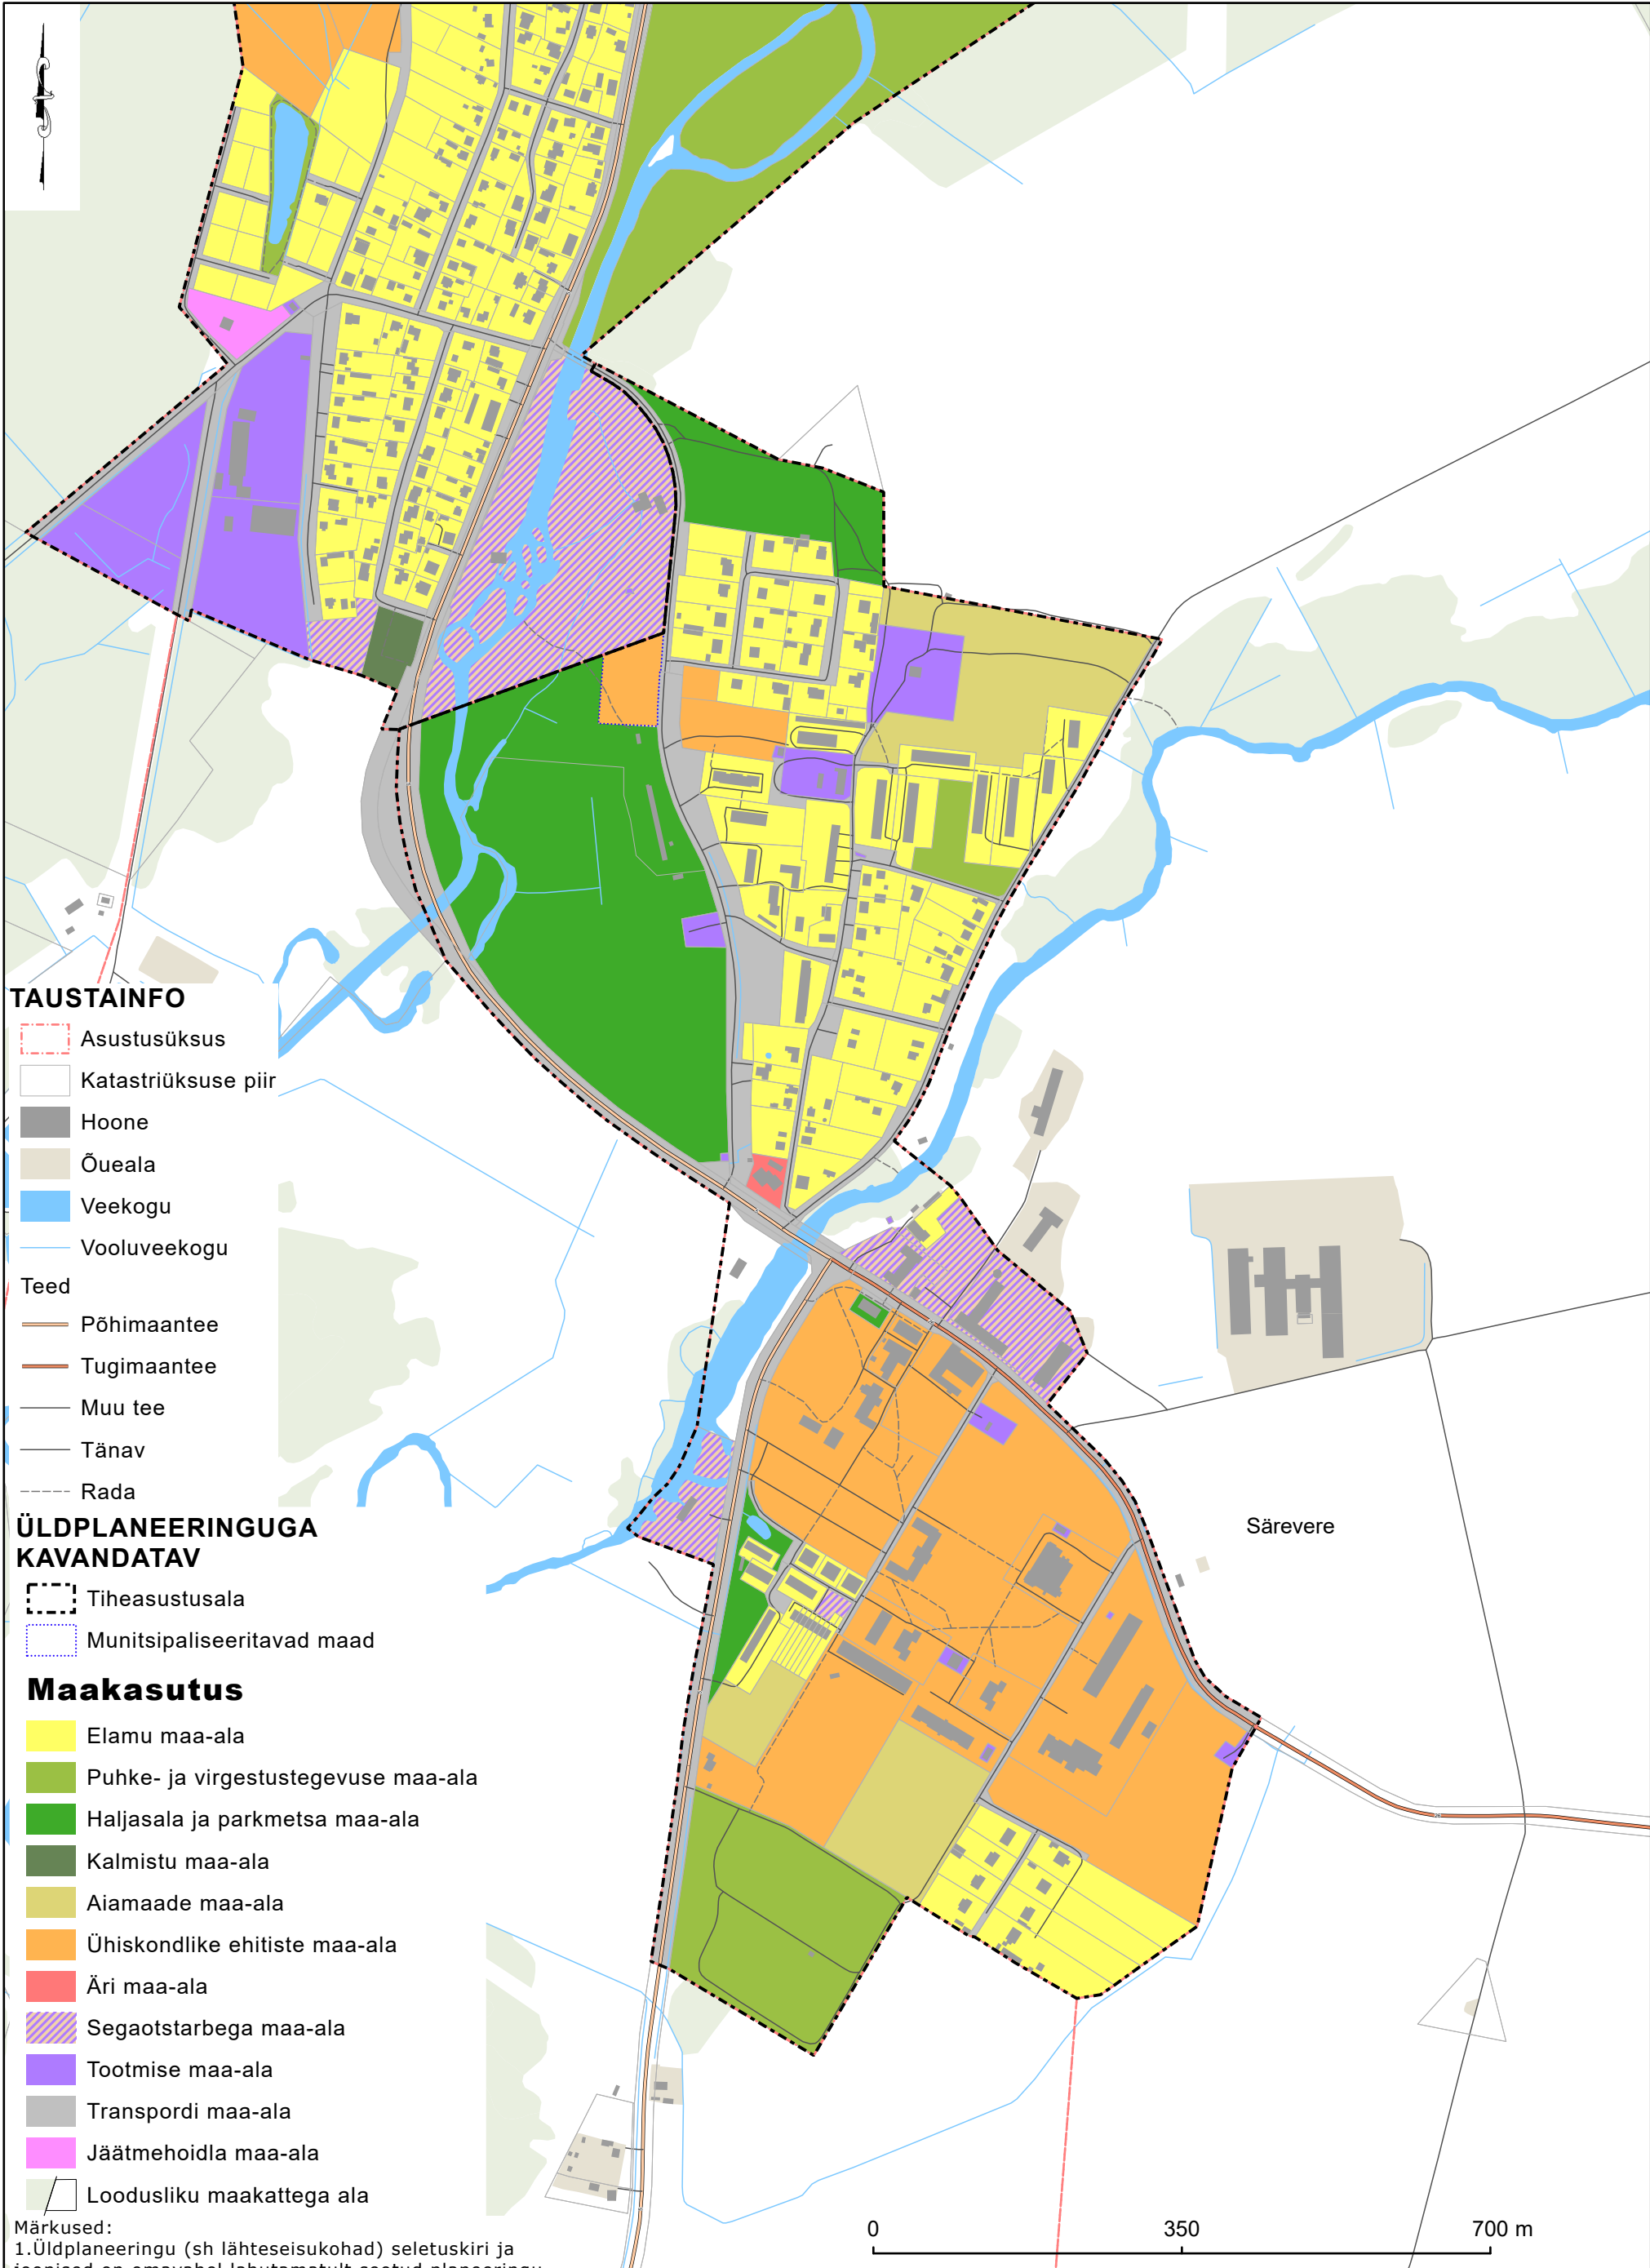

- TAUSTAINFO**
- Asustusüksus
 - Katastriüksuse piir
 - Hoone
 - Õueala
 - Veekogu
 - Vooluveekogu
 - Teed
 - Põhimaantee
 - Tugimaantee
 - Muu tee
 - Tänav
 - Rada
- ÜLDPLANEERINGUGA KAVANDATAV**
- Tiheasustusala
 - Munitsipaliseeritavad maad

- Maakasutus**
- Elamu maa-ala
 - Puhke- ja virgestustegevuse maa-ala
 - Haljasala ja parkmetsa maa-ala
 - Kalmistu maa-ala
 - Aiamaade maa-ala
 - Ühiskondlike ehitiste maa-ala
 - Äri maa-ala
 - Segaotstarbega maa-ala
 - Tootmise maa-ala
 - Transpordi maa-ala
 - Jäätmehooldla maa-ala
 - Loodusliku maakattega ala

Märkused:

1. Üldplaneeringu (sh lähteseisukohad) seletuskiri ja joonised on omavahel lahutamatult seotud planeeringu osad.

2. Kaardi koostamisel on kasutatud Maa-ameti katastri (seisuga 27.01.2020) ja põhikaardi (seisuga 26.03.2019) kaardikihte.

3. Üldplaneeringu joonist tuleb vaadelda koos asja- ja ajakohastest seadustest tulenevate kitsendustega, mida kuvatakse Maa-ameti kaardirakenduses.

 Kobras AS Riia 35 www.kobras.ee tel 7300 310 Tartu 50410 kobras@kobras.ee		Töö tellija TÜRI VALLAVALITSUS				
Maastikuarhitekt-planeerija Teele Nigola		Töö nimetus TÜRI VALLA ÜLDPLANEERING				
Kartograaf, planeerija Piia Kirsimäe		Joonise nimetus Maakasutus Särevere aleviku väljavõte				
Kontrollija Ene Kõnd		Kuupäev 14.05.2020	Joonis 9	Jooniseid 13	Mõõtkava 1: 7 000	Töö nr 2019-066
						Suurus A3