


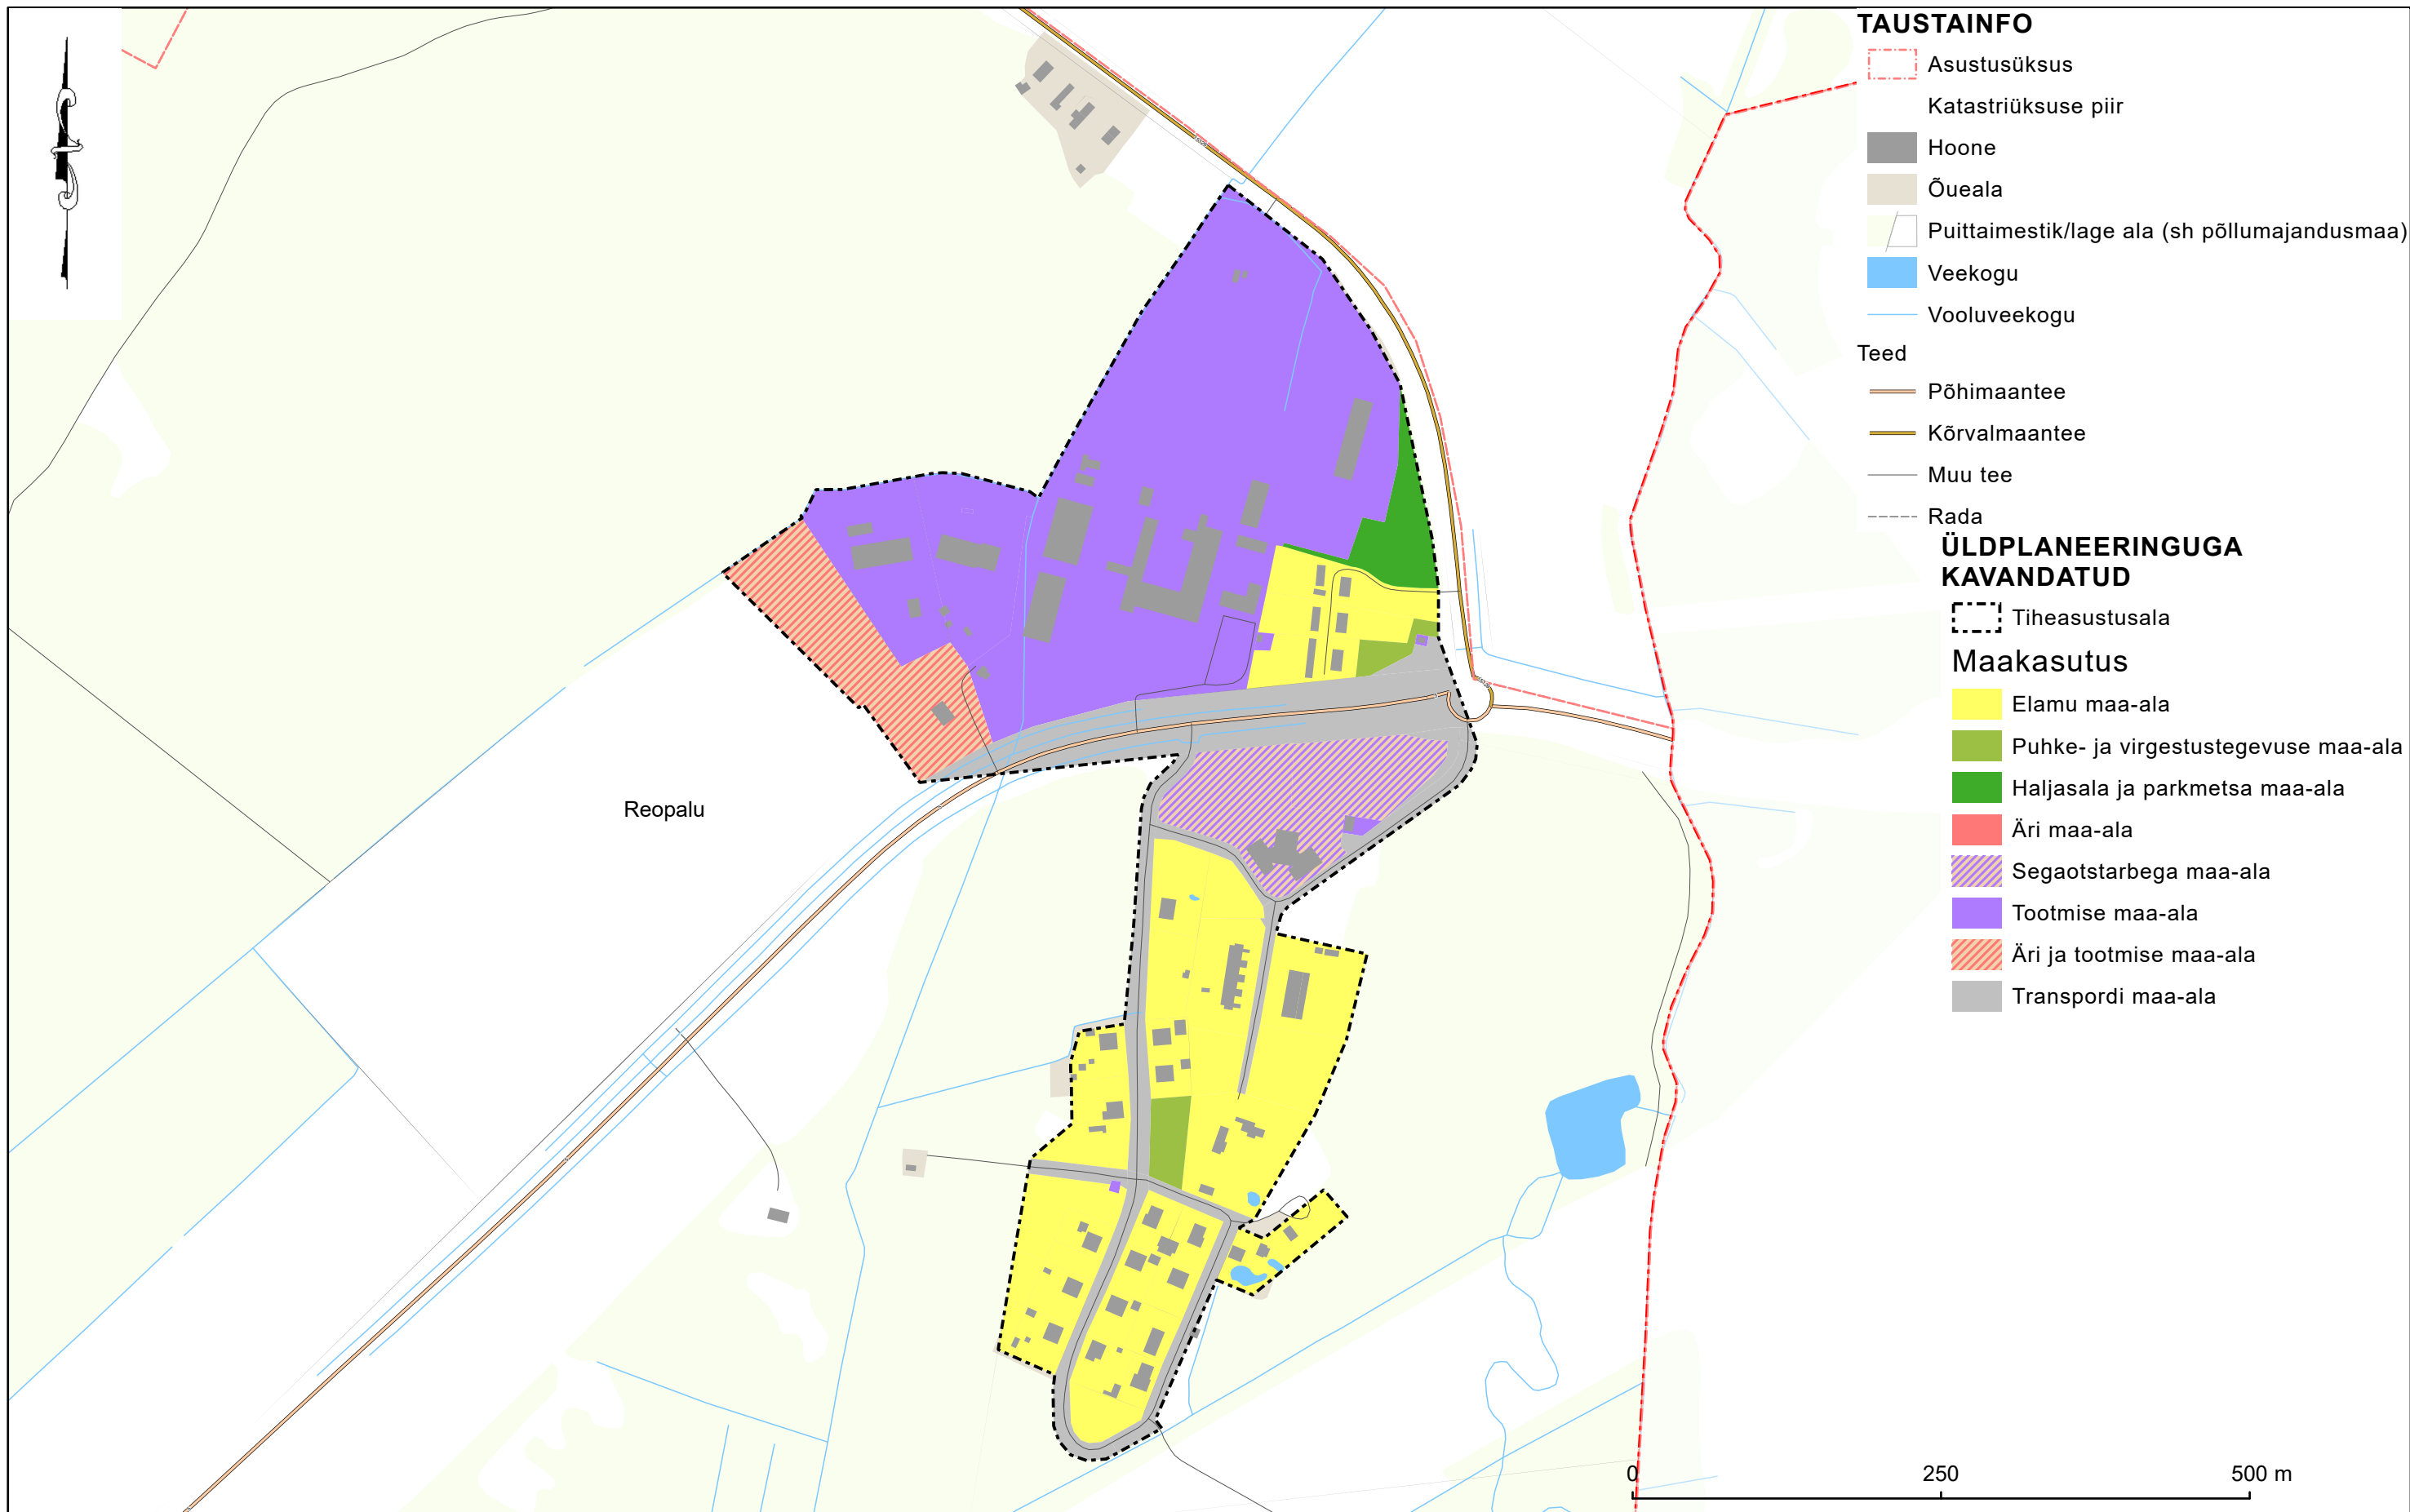

TAUSTAINFO

- Asustusüksus
- Katastriüksuse piir
- Hoone
- Õueala
- Puittaimestik/lage ala (sh põllumajandusmaa)
- Veekogu
- Vooluveekogu

Teed

- Põhimaantee
- Kõrvalmaantee
- Muu tee
- Rada

ÜLDPLANEERINGUGA KAVANDATUD

- Tiheasustusala

Maakasutus

- Elamu maa-ala
- Puhke- ja virgestustegevuse maa-ala
- Haljasala ja parkmetsa maa-ala
- Äri maa-ala
- Segaotstarbega maa-ala
- Tootmise maa-ala
- Äri ja tootmise maa-ala
- Transpordi maa-ala

Märkused:
1. Üldplaneeringu (sh lähteseisukohad) seletuskiri ja joonised on omavahel lahutamatult seotud planeeringu osad.
2. Kaardi koostamisel on kasutatud Maa-ameti katastri (seisuga 27.01.2020) ja põhikaardi (seisuga 26.03.2019) kaardikihte.
3. Üldplaneeringu joonist tuleb vaadelda koos asja- ja ajakohastest seadustest tulenevate kitsendustega, mida kuvatakse Maa-ameti kaardirakenduses.

 Kobras AS Riia 35 www.kobras.ee tel 7300 310 Tartu 50410 kobras@kobras.ee		Töö tellija TÜRI VALLAVALITSUS				
Maastikuarhitekt-planeerija Teele Nigola		Töö nimetus TÜRI VALLA ÜLDPLANEERING				
Kartograaf, planeerija Piia Kirsimäe		Joonise nimetus Maakasutus Reopalu küla väljavõte				
Kontrollija Ene Kõnd		Kuupäev 20.01.2021	Joonis 8	Jooniseid 13	Mõõtkava 1: 5 000	Töö nr 2019-066
				Suurus A3		