


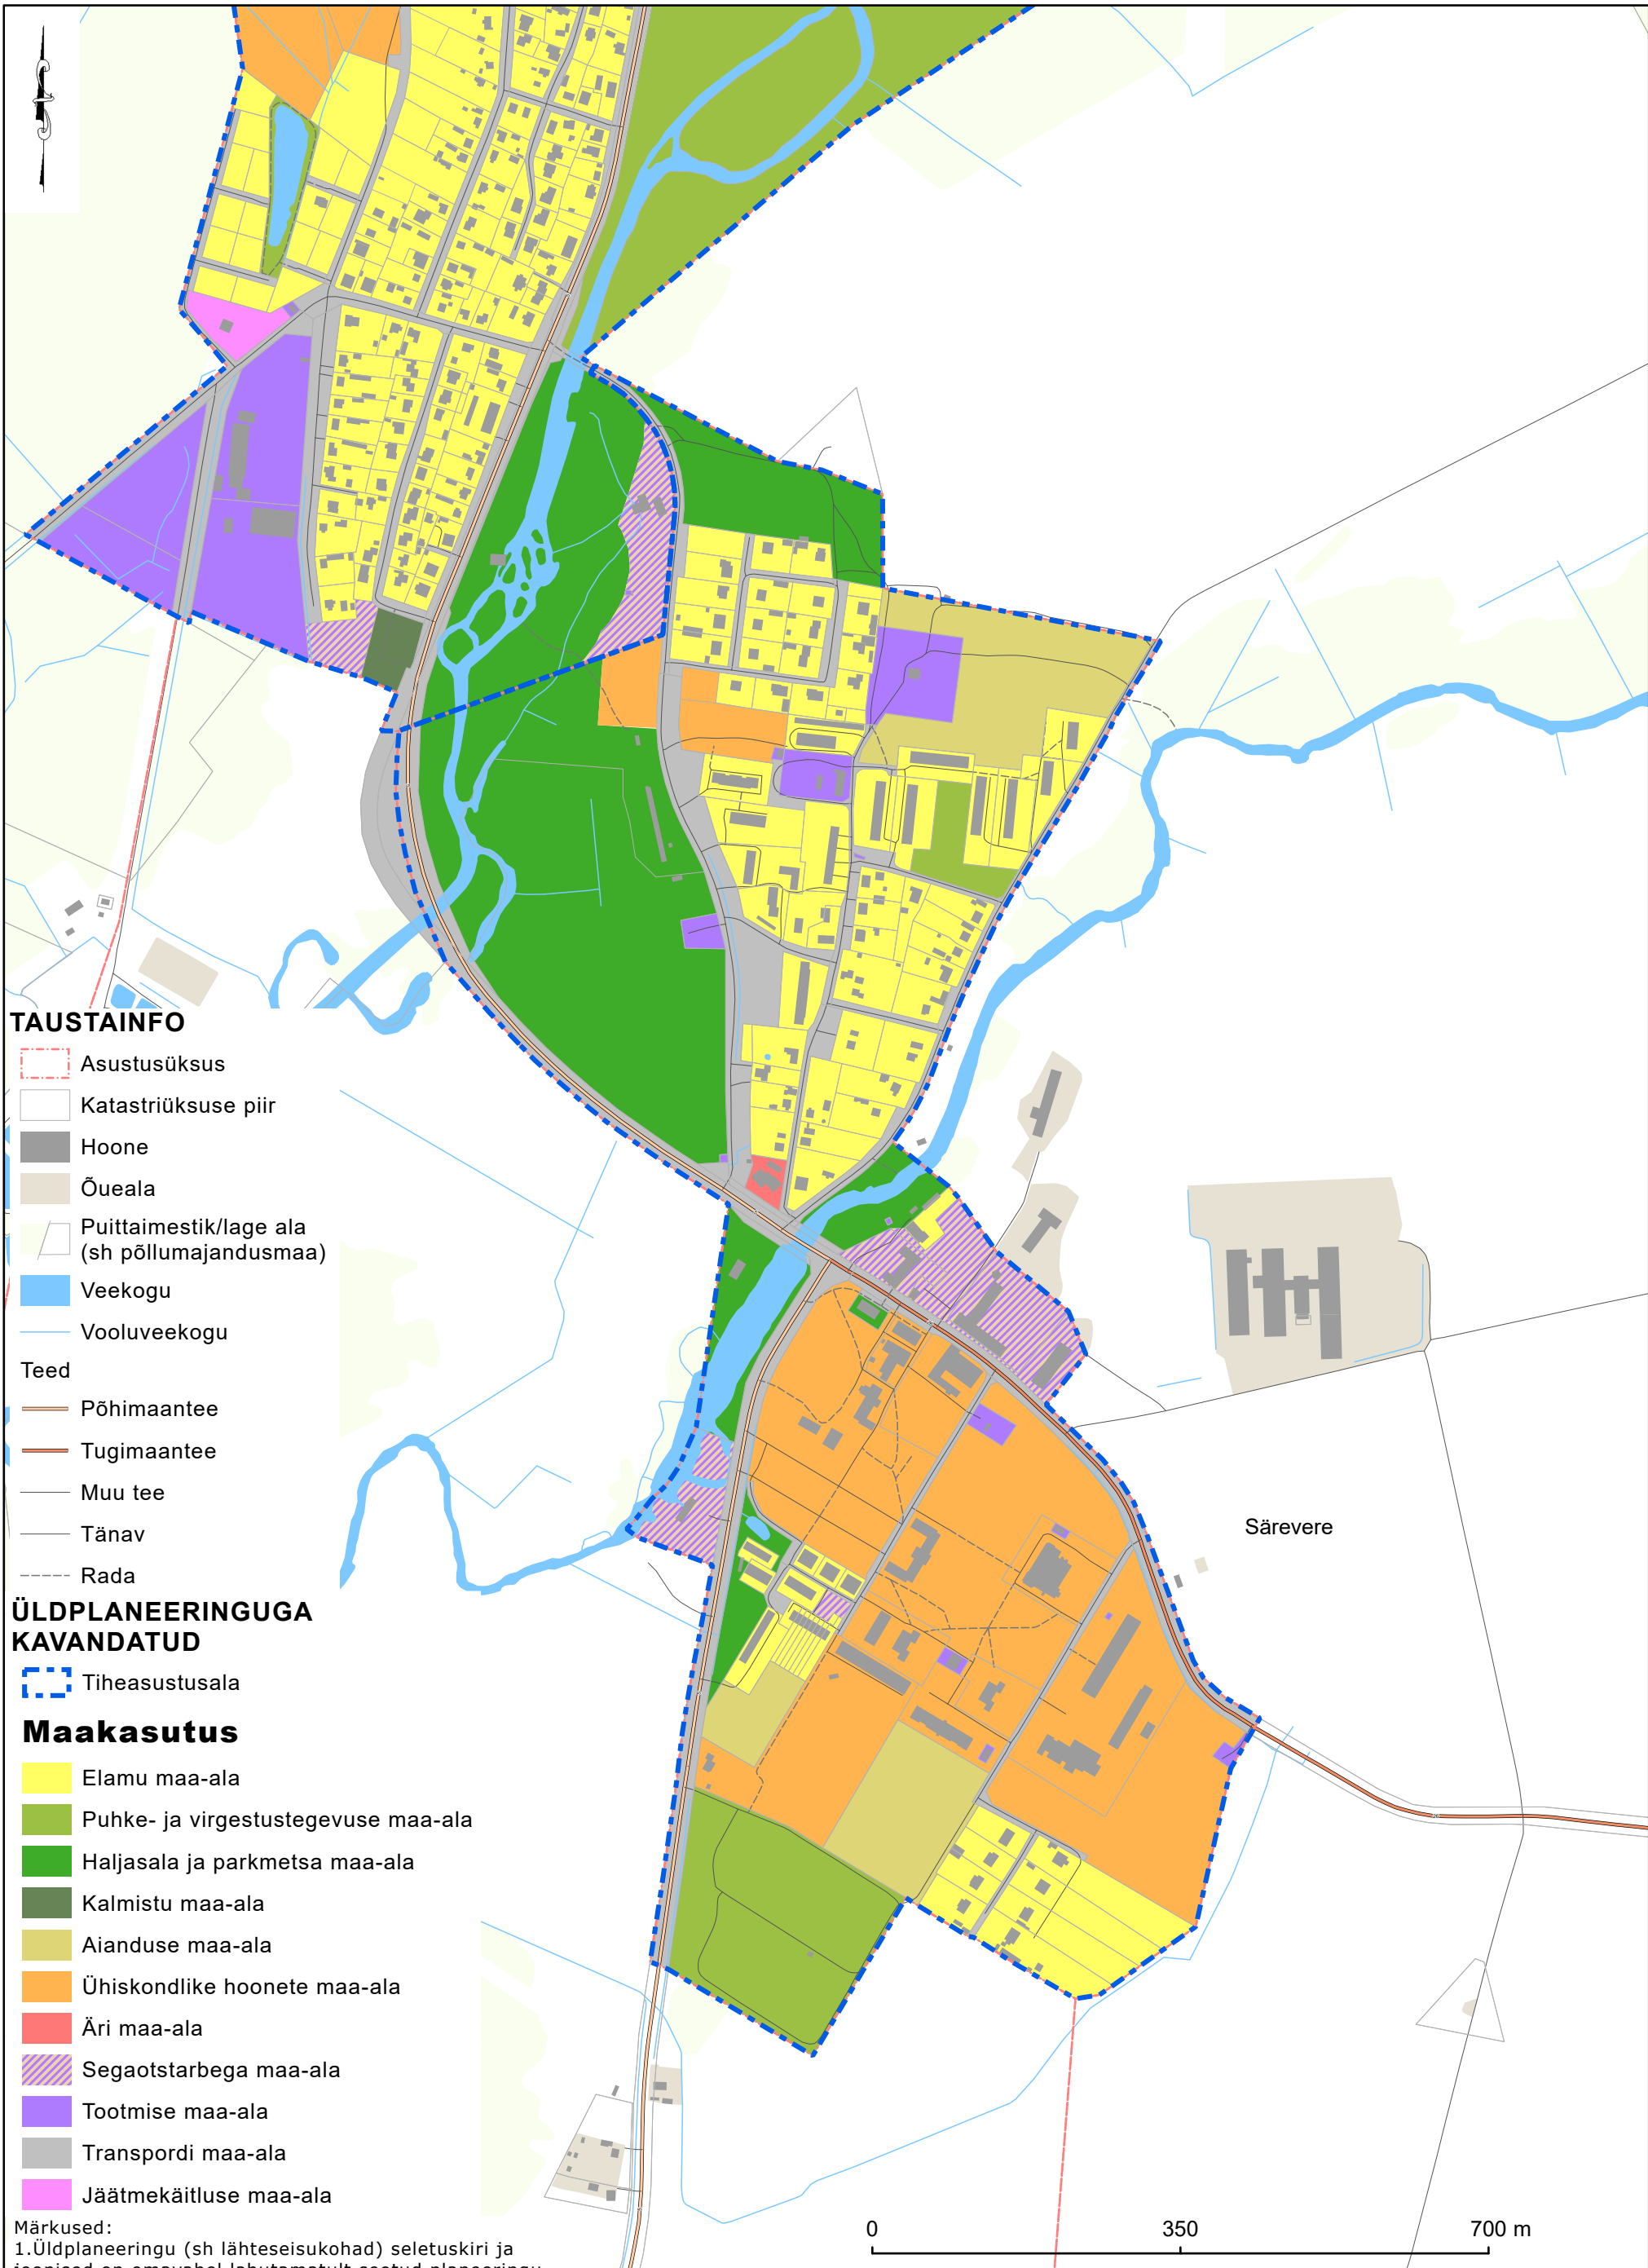

TAUSTAINFO

- Asustusüksus
- Katastriüksuse piir
- Hoone
- Õueala
- Puittaimestik/lage ala (sh põllumajandusmaa)
- Veekogu
- Vooluveekogu
- Teed
 - Põhimaantee
 - Tugimaantee
 - Muu tee
 - Tänav
 - Rada

ÜLDPLANEERINGUGA KAVANDATUD

- Tiheasustusala

Maakasutus

- Elamu maa-ala
- Puhke- ja virgестustegevuse maa-ala
- Haljasala ja parkmetsa maa-ala
- Kalmistu maa-ala
- Aianduse maa-ala
- Ühiskondlike hoonete maa-ala
- Äri maa-ala
- Segaotstarbega maa-ala
- Tootmise maa-ala
- Transpordi maa-ala
- Jäätmekäitluse maa-ala

Märkused:

- Üldplaneeringu (sh lähteseisukohad) seletuskiri ja joonised on omavahel lahutamatult seotud planeeringu osad.
- Kaardi koostamisel on kasutatud Maa-ameti katastri (seisuga 27.01.2020) ja põhikaardi (seisuga 26.03.2019) kaardikihte.
- Üldplaneeringu joonist tuleb vaadelda koos asja- ja ajakohastest seadustest tulenevate kitsendustega, mida kuvatakse Maa-ameti kaardirakenduses.

 Kobras AS Riia 35 www.kobras.ee tel 7300 310 Tartu 50410 kobras@kobras.ee		Töö tellija TÜRI VALLAVALITSUS					
Maastikuarhitekt-planeerija Teele Nigola		Töö nimetus TÜRI VALLA ÜLDPLANEERING					
Kartograaf, planeerija Piia Kirsimäe		Joonise nimetus Maakasutus Särevere aleviku väljavõte					
Kontrollija Ene Kõnd		Kuupäev 10.09.2021	Joonis 9	Jooniseid 13	Mõõtkava 1: 7 000	Töö nr 2019-066	Suurus A3