


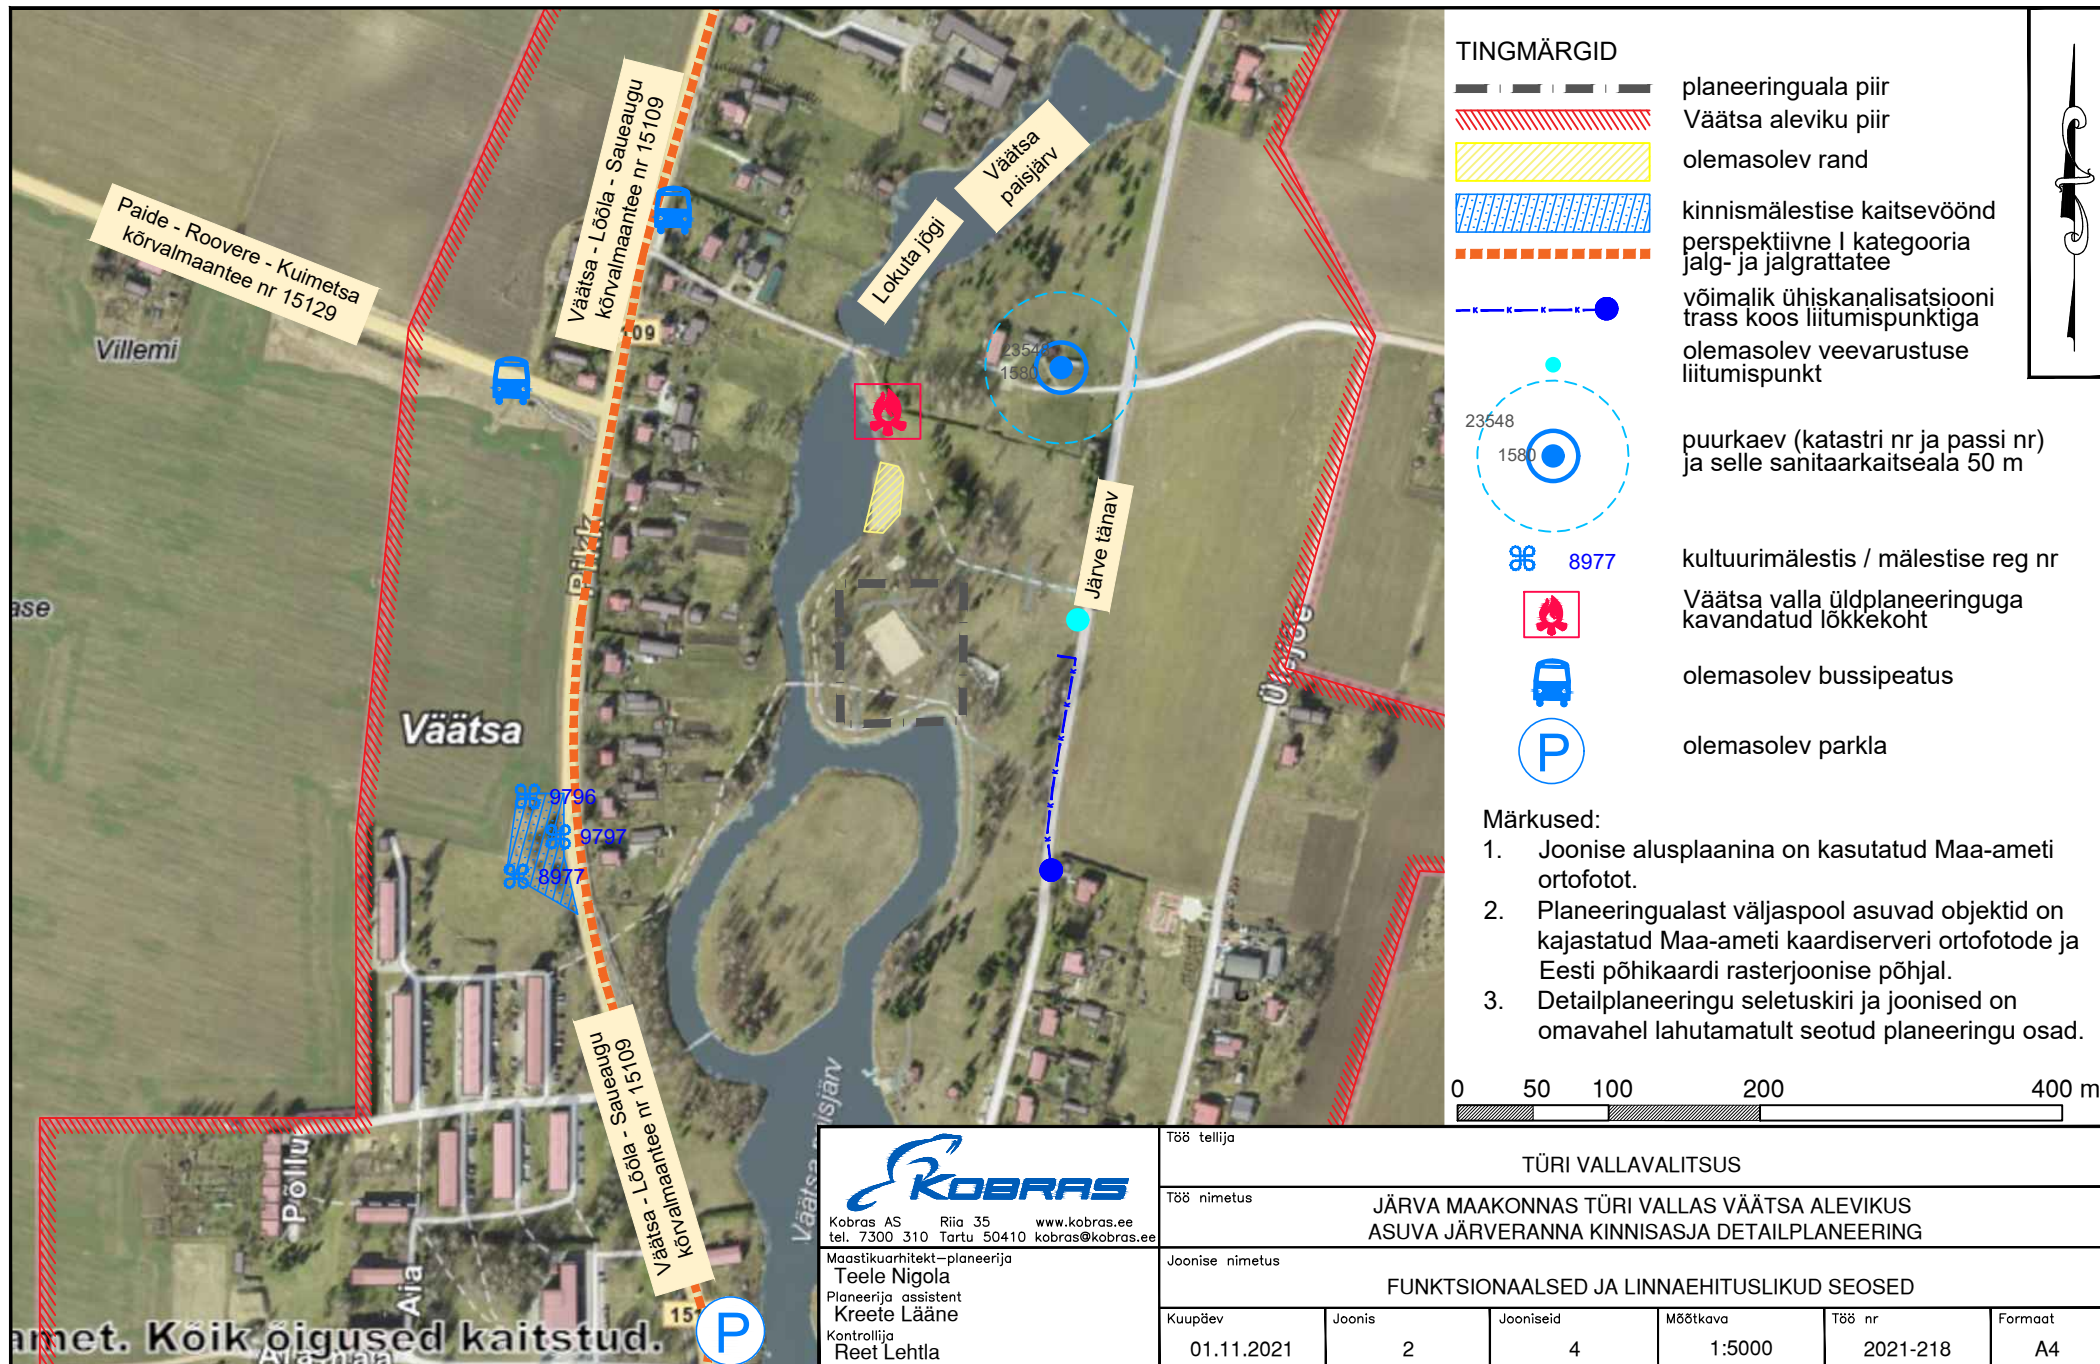


TINGMÄRGID

- planeeringuala piir
- Väätsa aleviku piir
- olemasolev rand
- kinnismälestise kaitsevöönd
- perspektiivne I kategooria jalg- ja jalgrattatee
- võimalik ühiskanaliseerimise trass koos liitumispunktiga
- olemasolev veevarustuse liitumispunkt
- puurkaev (katastri nr ja passi nr) ja selle sanitaarkaitseala 50 m
- 8977 kultuurimälestis / mälestise reg nr
- Väätsa valla üldplaneeringuga kavandatud lõkkekoht
- olemasolev bussipeatus
- olemasolev parkla

Märkused:

- Joonise alusplaanina on kasutatud Maa-ameti ortofotot.
- Planeeringualast väljaspool asuvad objektid on kajastatud Maa-ameti kaardiserveri ortofotode ja Eesti põhikaardi rasterjoonise põhjal.
- Detailplaneeringu seletuskiri ja joonised on omavahel lahutamatu seotud planeeringu osad.

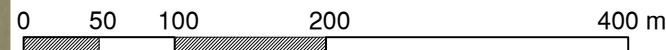

Kobras AS Riia 35 www.kobras.ee
tel. 7300 310 Tartu 50410 kobras@kobras.ee

Maastikuarhitekt-planeerija

Teele Nigola

Planeerija assistent

Kreete Lääne

Kontrollija

Reet Lehtla

Töö tellija

TÜRI VALLAVALITSUS

Töö nimetus

JÄRVA MAAKONNAS TÜRI VALLAS VÄÄTSA ALEVIKUS
ASUVA JÄRVERANNA KINNISASJA DETAILPLANEERING

Joonise nimetus

FUNKTSIONAALSED JA LINNAEHITUSLIKUD SEOSD

Kuupäev

01.11.2021

Joonis

2

Jooniseid

4

Mõõtkava

1:5000

Töö nr

2021-218

Formaat

A4

amet. Koik õigused kaitstud.