


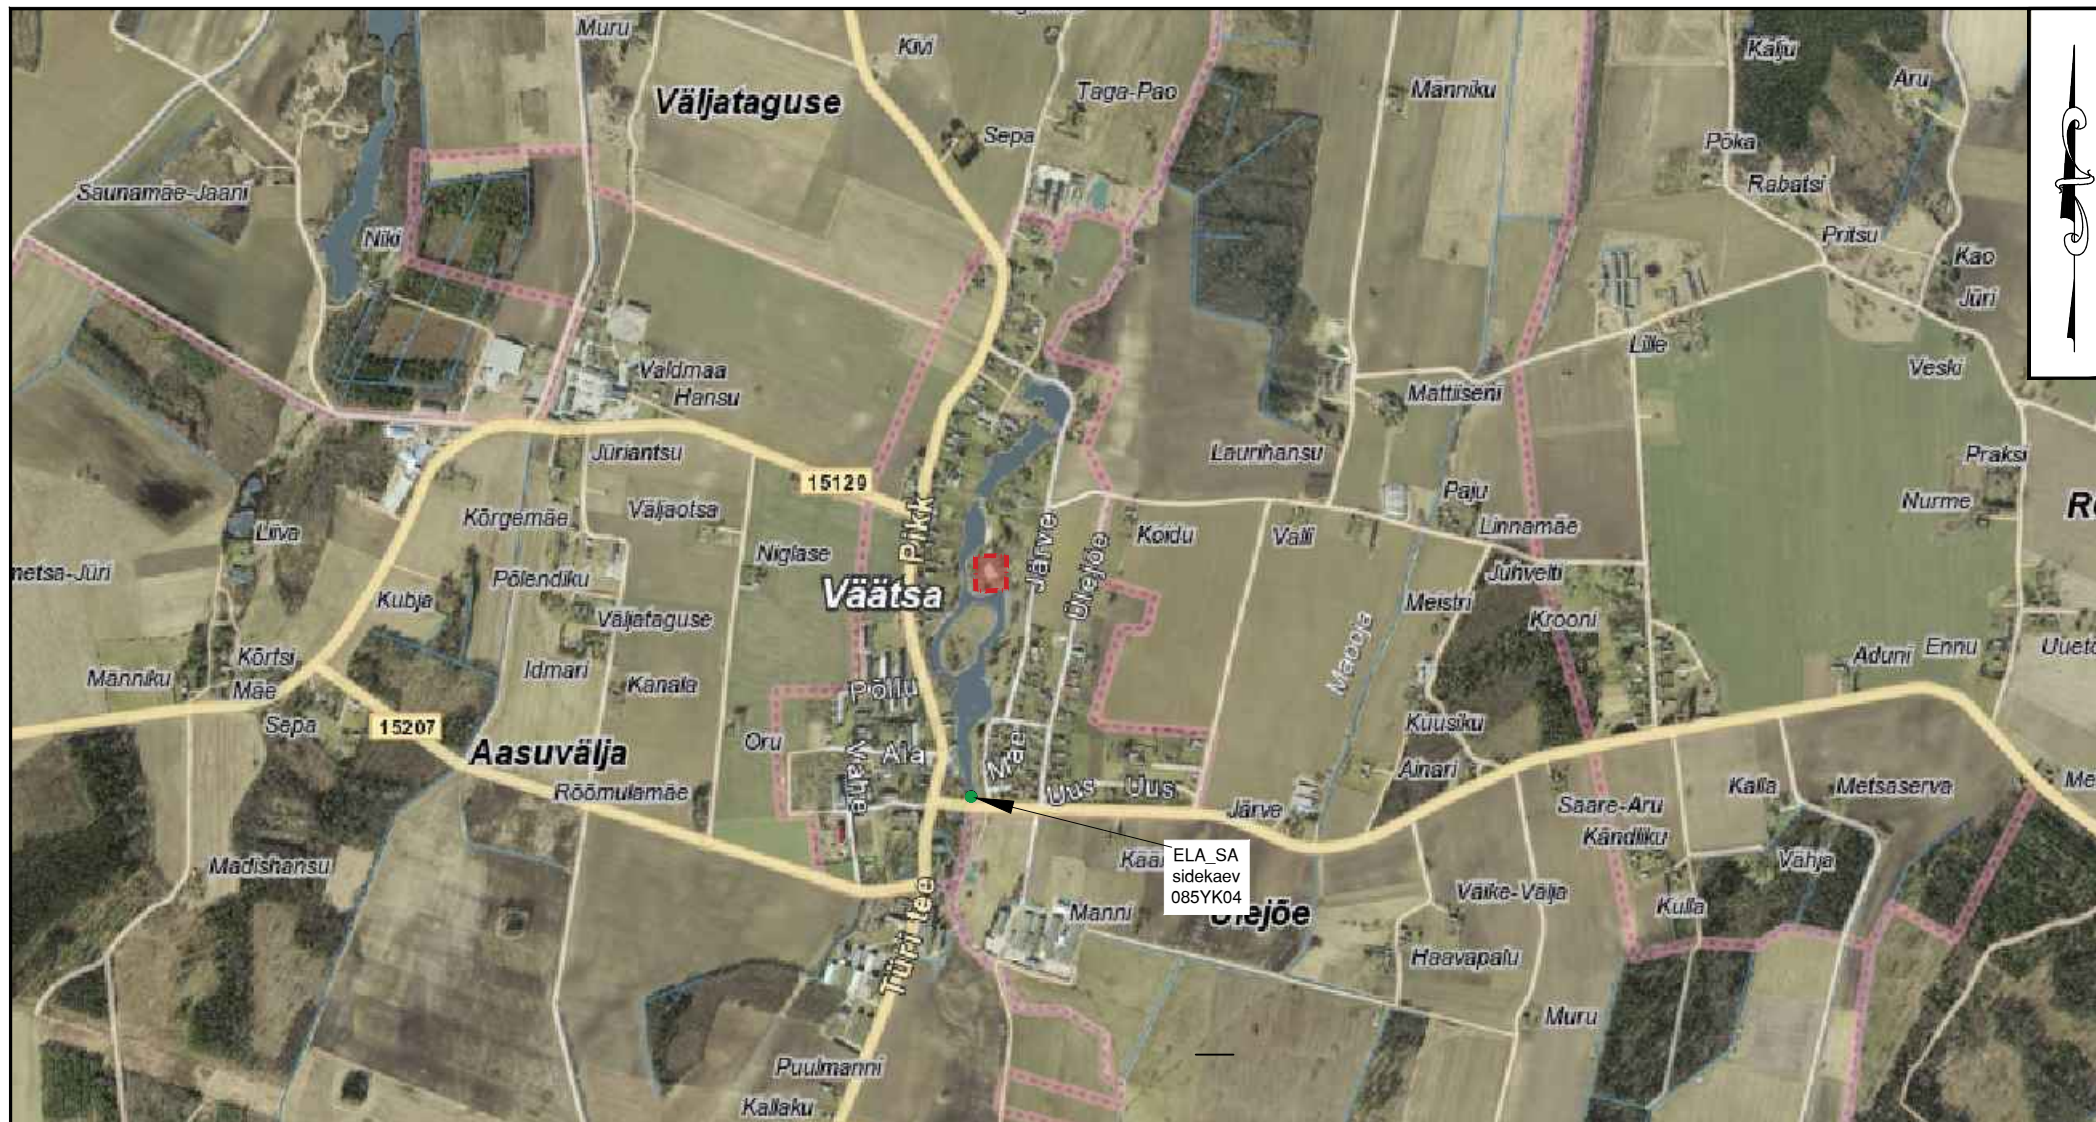

TINGMÄRGID

 planeeringuala piir

Märkused:

1. Joonise alusplaanina on kasutatud Maa-ameti ortofotot.
2. Planeeringualast väljaspool asuvad objektid on kajastatud Maa-ameti kaardiserveri ortofotode ja Eesti põhikaardi rasterjoonise põhjal.
3. Detailplaneeringu seletuskiri ja joonised on omavahel lahutamatu seotud planeeringu osad.

0 100 200 300 500 1000 m



Kobras AS Riia 35 www.kobras.ee
tel. 7300 310 Tartu 50410 kobras@kobras.ee

Maastikuarhitekt-planeeriija

Teele Nigola

Planeeriija assistent

Kreete Lääne

Kontrolliija

Reet Lehtla

Töö tellija

TÜRI VALLAVALITSUS

Töö nimetus

JÄRVA MAAKONNAS TÜRI VALLAS VÄÄTSA ALEVIKUS
ASUVA JÄRVERANNA KINNISASJA DETAILPLANEERING

Juhataja

Urmas Uri

Joonise nimetus

ASUKOHAJOOINIS

Kuupäev

05.10.2021

Joonis

1

Jooniseid

4

Mõõtkava

1:20 000

Töö nr

2021-218

Formaat

A4