


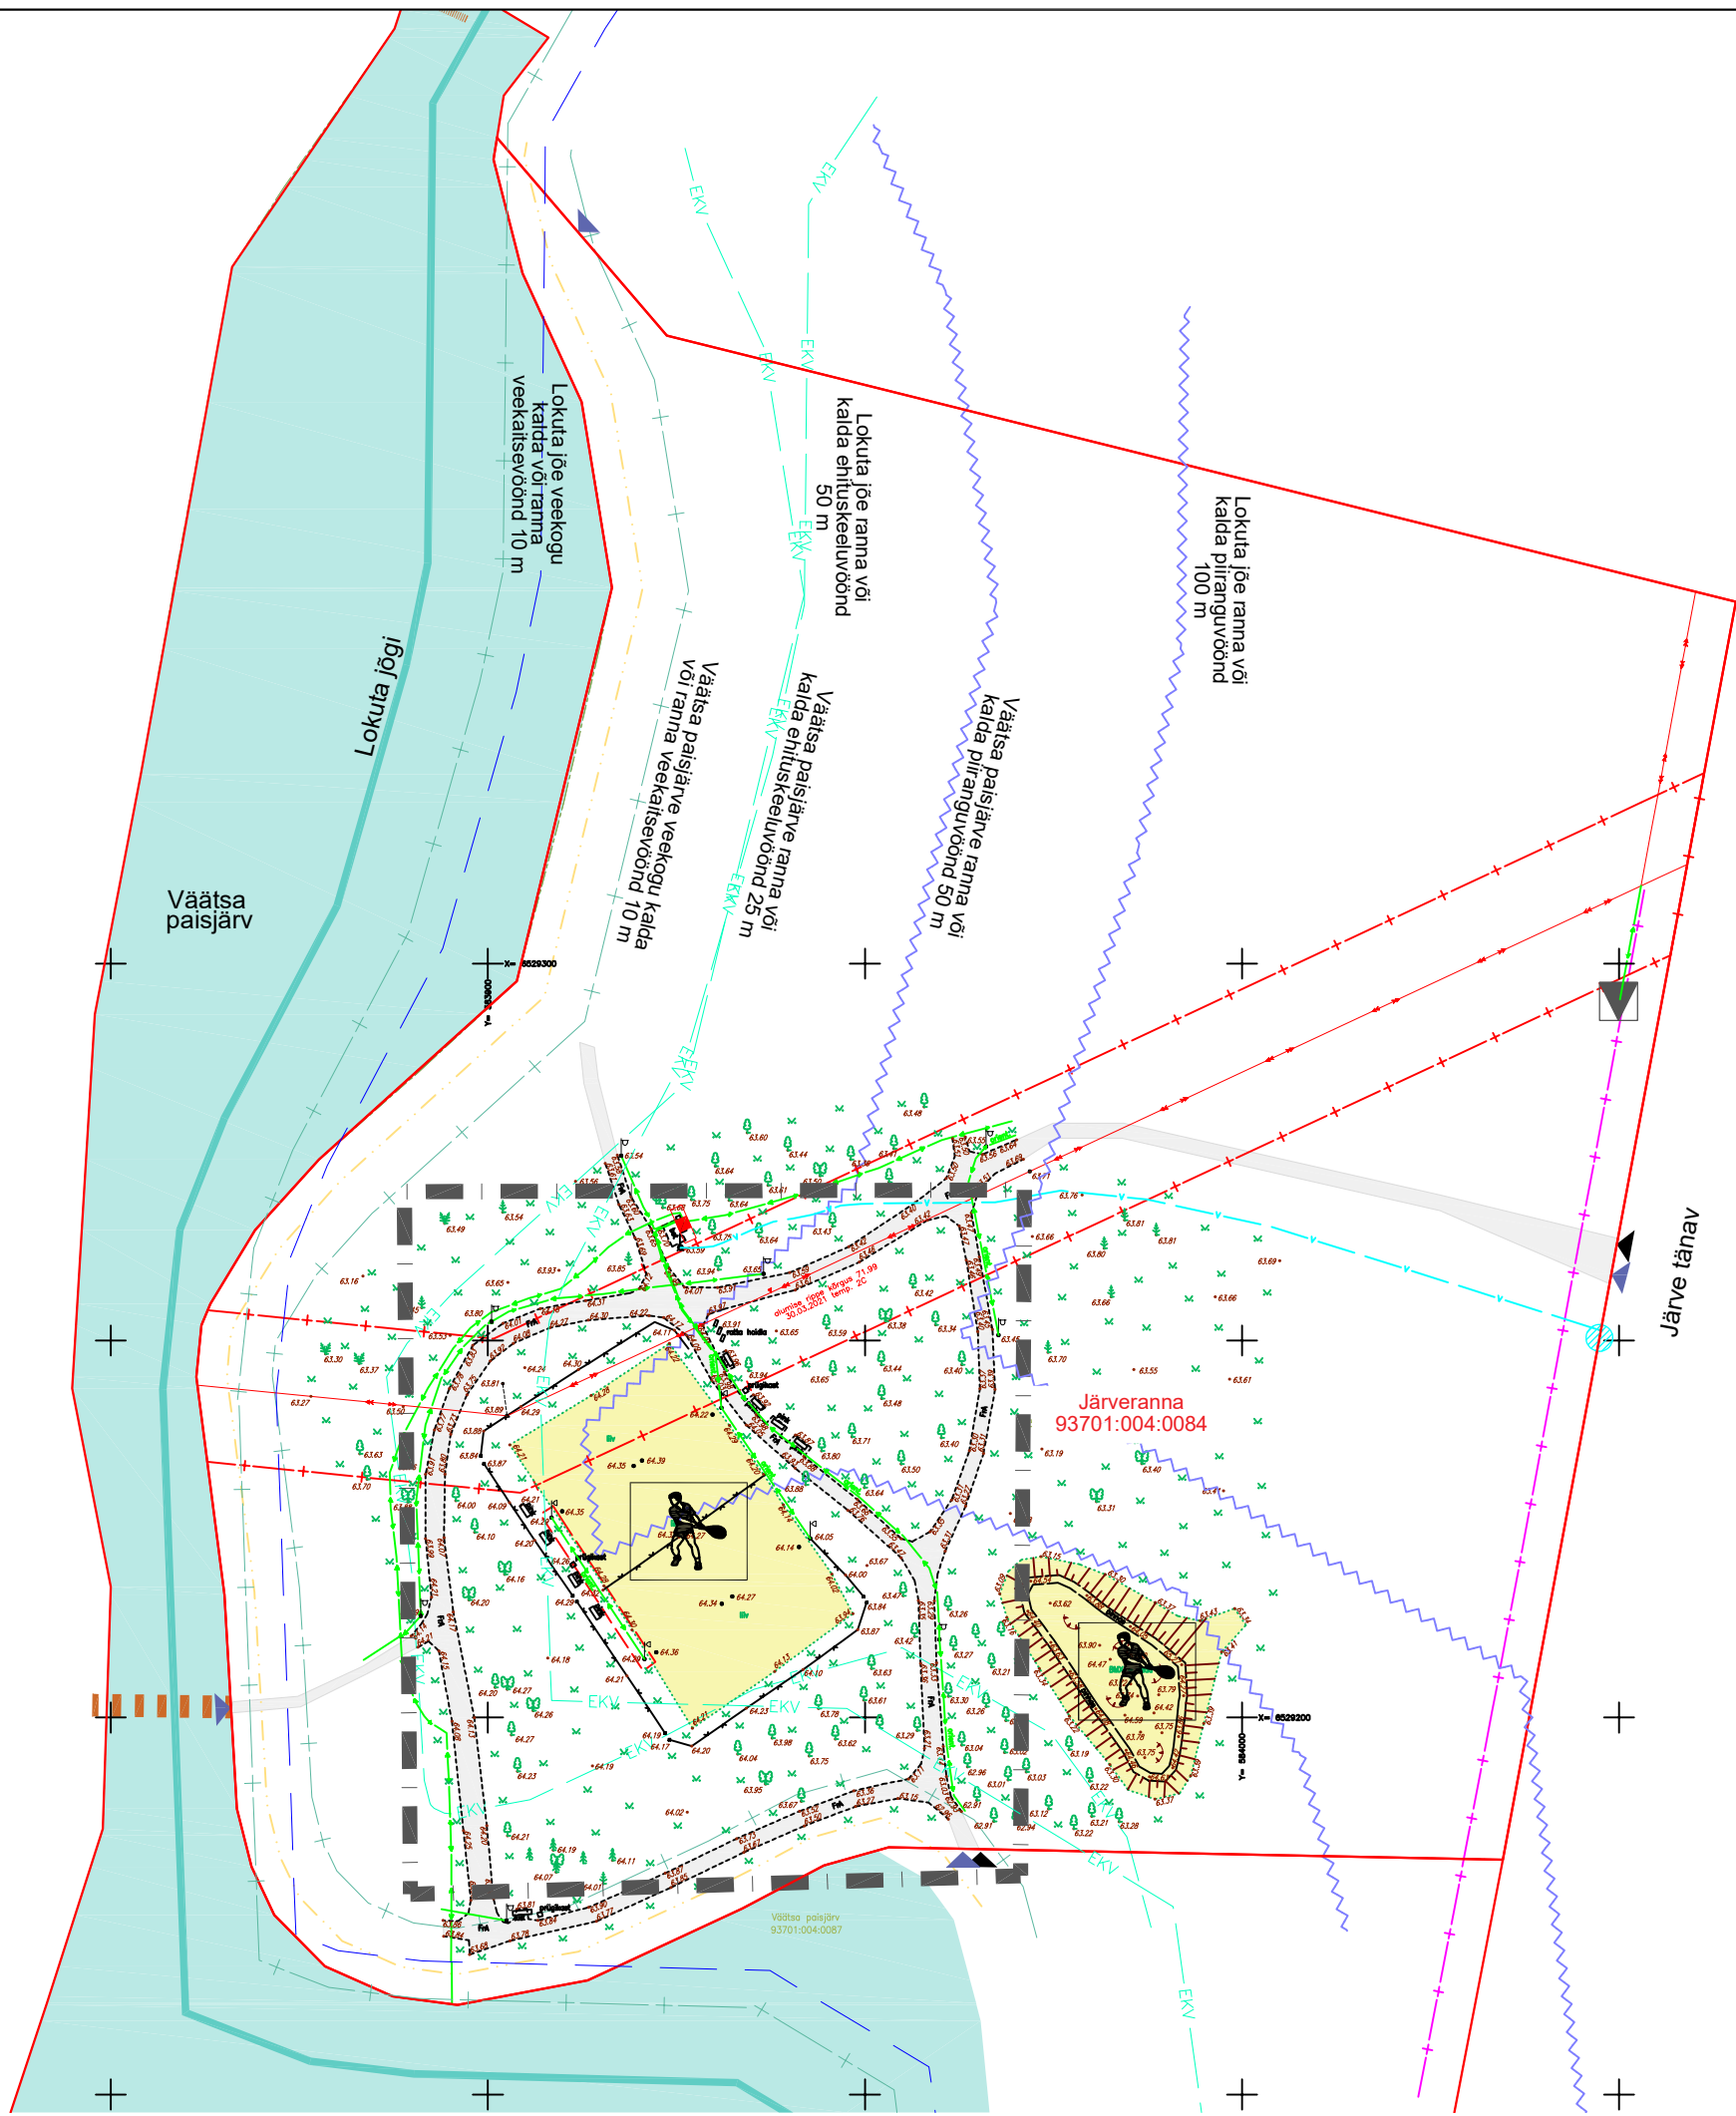


TINGMÄRGID

- olemasolev krundipiir
- planeeringuala piir
- olemasolev tänava kaitsevöönd (10 m äärmise sõiduraja vältimisest servast)
- olemasolev õhuliini kaitsevöönd (20 m)
- olemasolev ranna / kalda piiranguvöönd
- olemasolev ranna / kalda ehituskeeluvöönd
- olemasolev veekaitsevöönd
- olemasolev kallasrada
- olemasolev kallasrada eesvoolu kaitsevöönd (15 m)
- olemasolev elektriõhuliin
- olemasolev elektrimaakaabelliin
- olemasolev veetrass
- olemasolev liitumiskilp
- olemasolev kõvakattega tee
- olemasolev paisjärv
- olemasolev veevarustuse liitumispunkt
- olemasolev alajaam



olemasolev spordiväljak

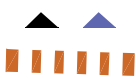

mootorsõiduki / kergliikleja juurdepääs krundile



olemasolev sild

Märkused:

- Joonise alusplaanina on kasutatud Kobras AS-i (litsents 762 MA, 03.02.2017) poolt koostatud digitaalset alusplaani mõõtkavas M 1:500 (töö nr 2021-081), mõõdistatud 14.04.2021.
- Planeeringuala piir on loetavuse huvides nihutatud 5 m väljapoole selle tegelikust asukohast.
- Planeeringualast väljaspool asuvad objektid on kajastatud Maa-ameti kaardiserveri ortofotode ja Eesti põhikaardi/baaskaardi rasterjoonise põhjal.
- Detailplaneeringu seletuskiri ja joonised on omavahel lahutamatult seotud planeeringu osad.

KOBRAS
Kobras AS Riia 35 www.kobras.ee
tel. 7300 310 Tartu 50410 kobras@kobras.ee
Maastikuarhitekt-planeerija
Teete Nigola
Planeerija assistent
Kreete Lääne
Kontrollija
Reet Lehtla

Töö tellija					
TÜRI VALLAVALITSUS					
Töö nimetus					
JÄRVA MAAKONNAS TÜRI VALLAS VÄÄTSA ALEVIKUS ASUVA JÄRVERANNA KINNISASJA DETAILPLANEERING					
Joonise nimetus					
OLEMASOLEV OLUKORD					
Kuupäev	Joonis	Jooniseid	Mõõtkava	Töö nr	Formaat
01.11.2021	3	4	1:1000	2021-218	A3