


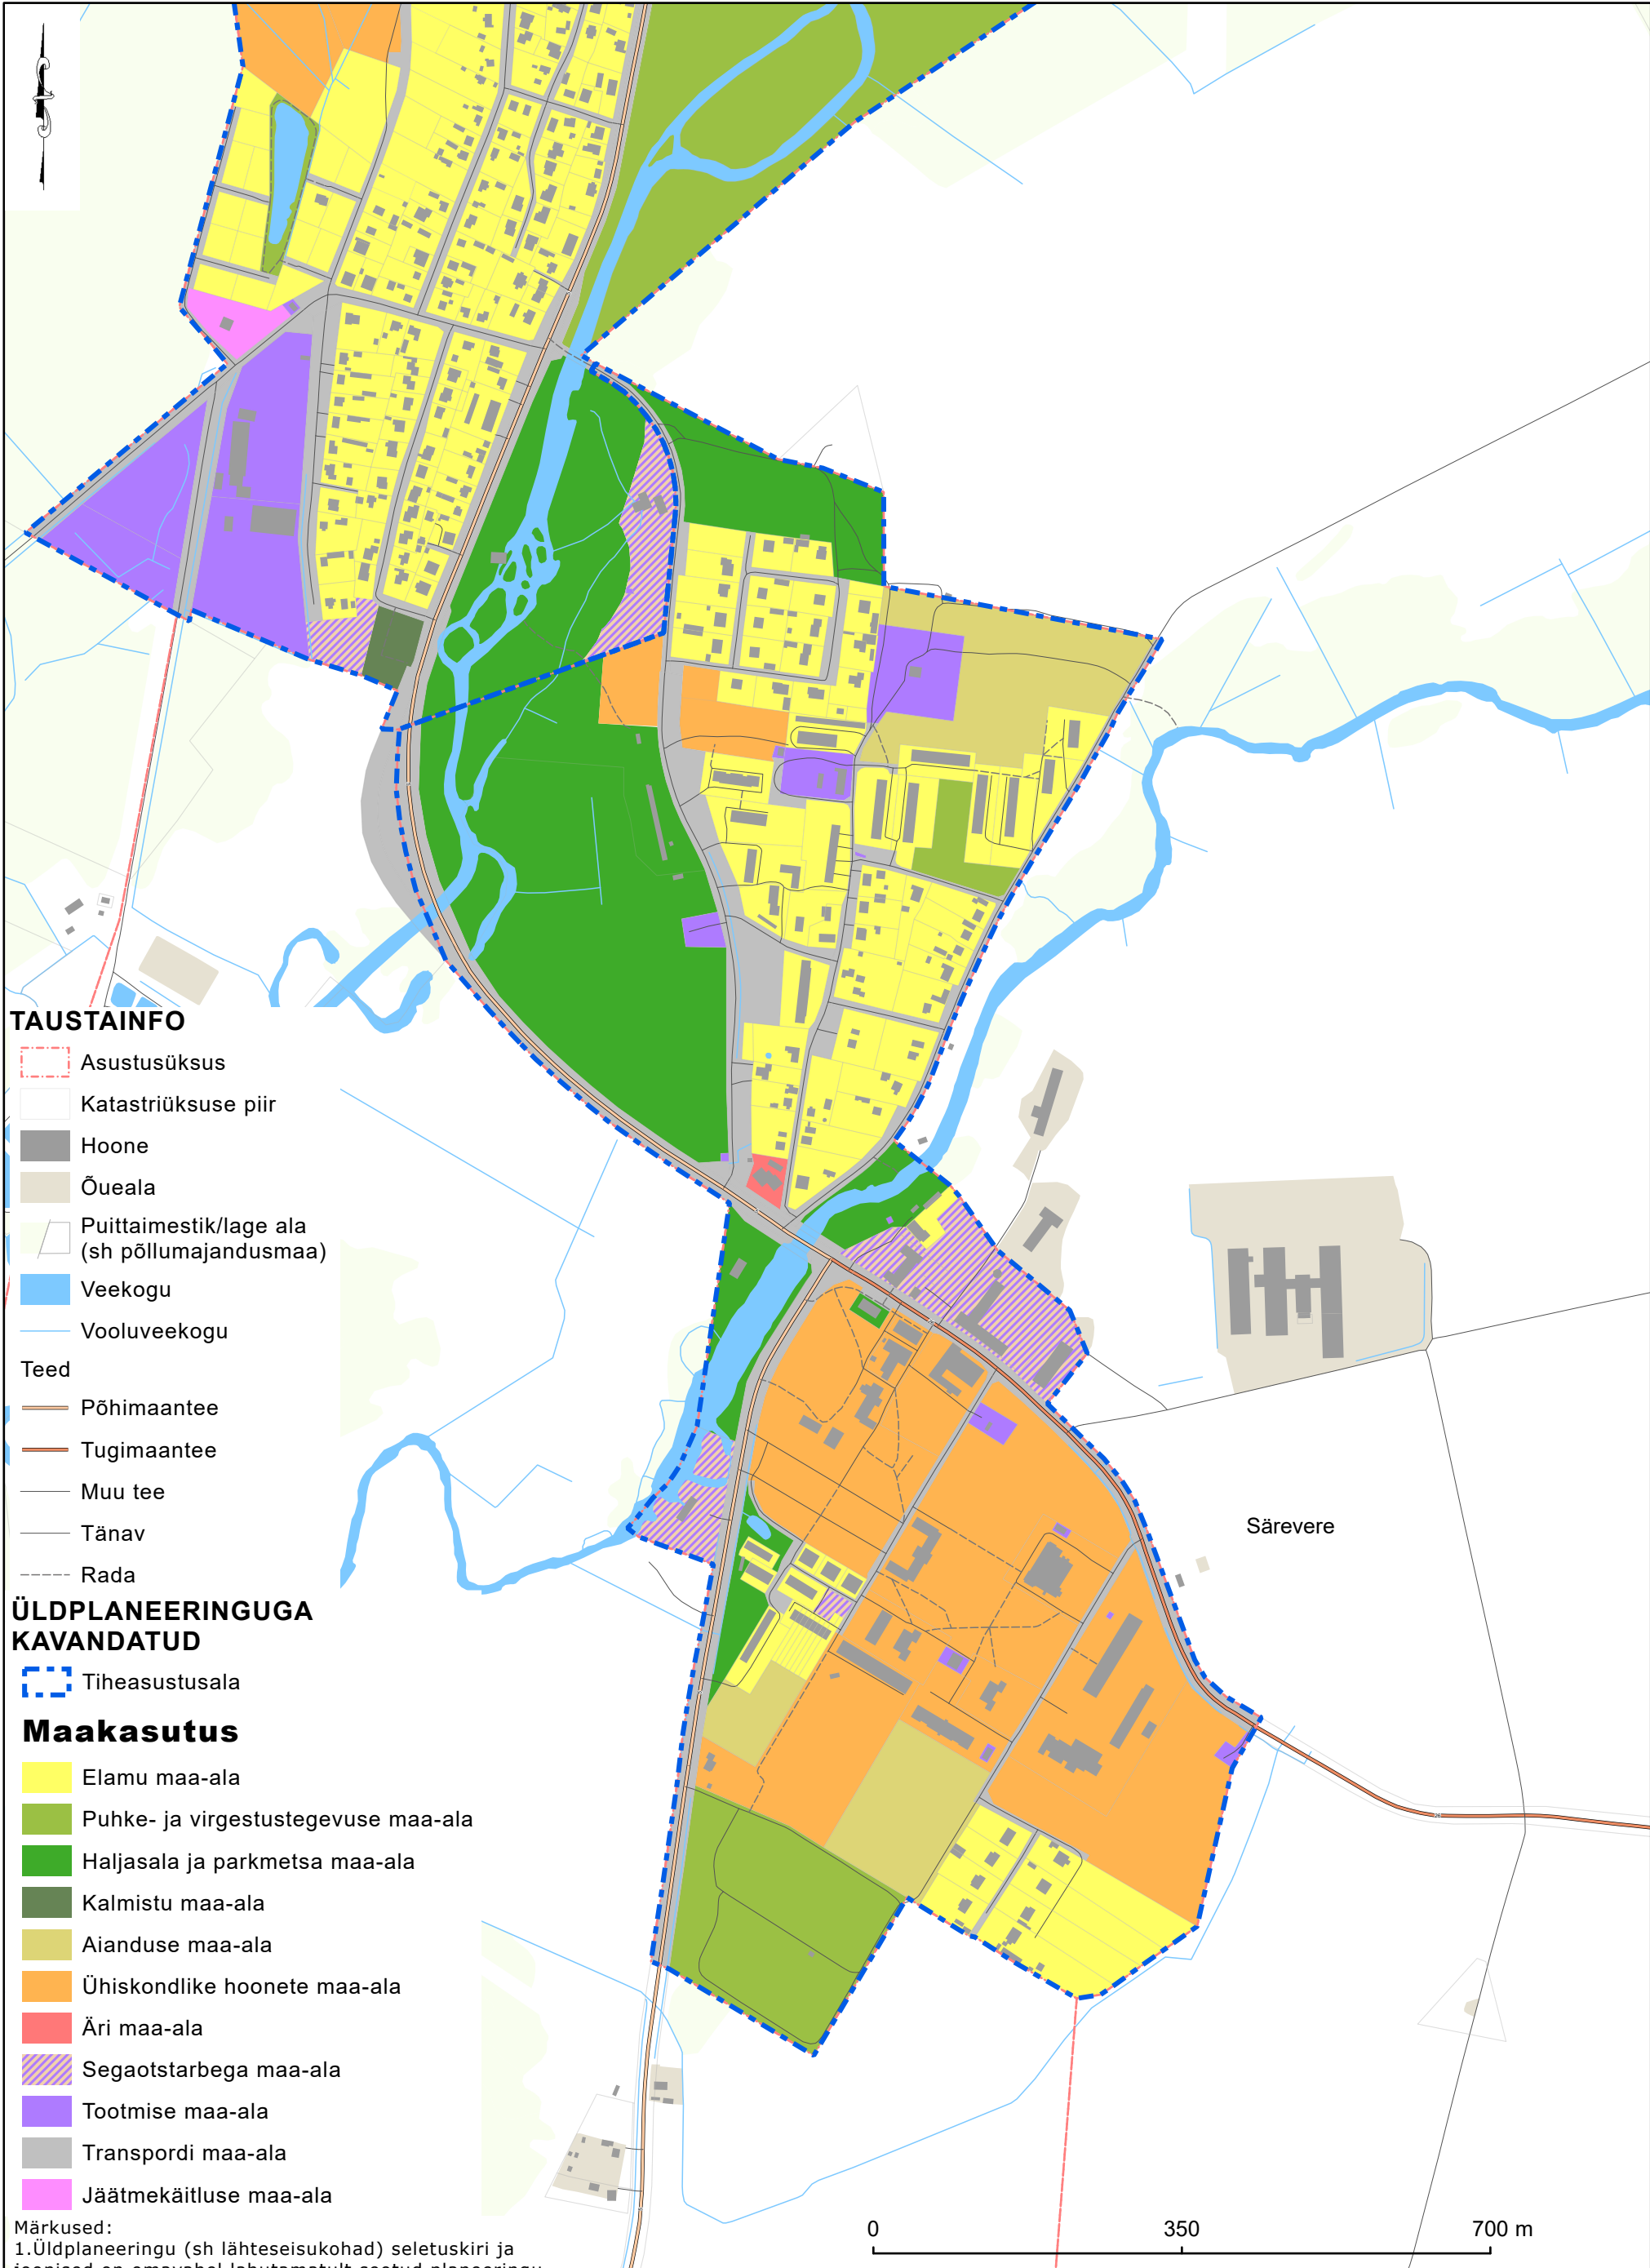

TAUSTAINFO

- Asustusüksus
- Katastriüksuse piir
- Hoone
- Õueala
- Puittaimestik/lage ala (sh põllumajandusmaa)
- Veekogu
- Vooluveekogu
- Teed
 - Põhimaantee
 - Tugimaantee
 - Muu tee
 - Tänav
 - Rada

ÜLDPLANEERINGUGA KAVANDATUD

- Tiheasustusala

Maakasutus

- Elamu maa-ala
- Puhke- ja virgестustegevuse maa-ala
- Haljasala ja parkmetsa maa-ala
- Kalmistu maa-ala
- Aianduse maa-ala
- Ühiskondlike hoonete maa-ala
- Äri maa-ala
- Segaotstarbega maa-ala
- Tootmise maa-ala
- Transpordi maa-ala
- Jäätmekäitluse maa-ala

Märkused:
1. Üldplaneeringu (sh lähteseisukohad) seletuskiri ja joonised on omavahel lahutamatult seotud planeeringu osad.
2. Kaardi koostamisel on kasutatud Maa-ameti katastri (seisuga 27.01.2020) ja põhikaardi (seisuga 26.03.2019) kaardikihte.
3. Üldplaneeringu joonist tuleb vaadelda koos asja- ja ajakohastest seadustest tulenevate kitsendustega, mida kuvatakse Maa-ameti kaardirakenduses.

 Kobras AS Riia 35 www.kobras.ee tel 7300 310 Tartu 50410 kobras@kobras.ee		Töö tellija					TÜRI VALLAVALITSUS	
Maastikuarhitekt-planeerija		Töö nimetus					TÜRI VALLA ÜLDPLANEERING	
Kartograaf, planeerija		Joonise nimetus					Maakasutus Särevere aleviku väljavõte	
Kontrollija		Kuupäev	Joonis	Jooniseid	Mõõtkava	Töö nr	Suurus	
Ene Kõnd		07.02.2022	9	13	1: 7 000	2019-066	A3	