


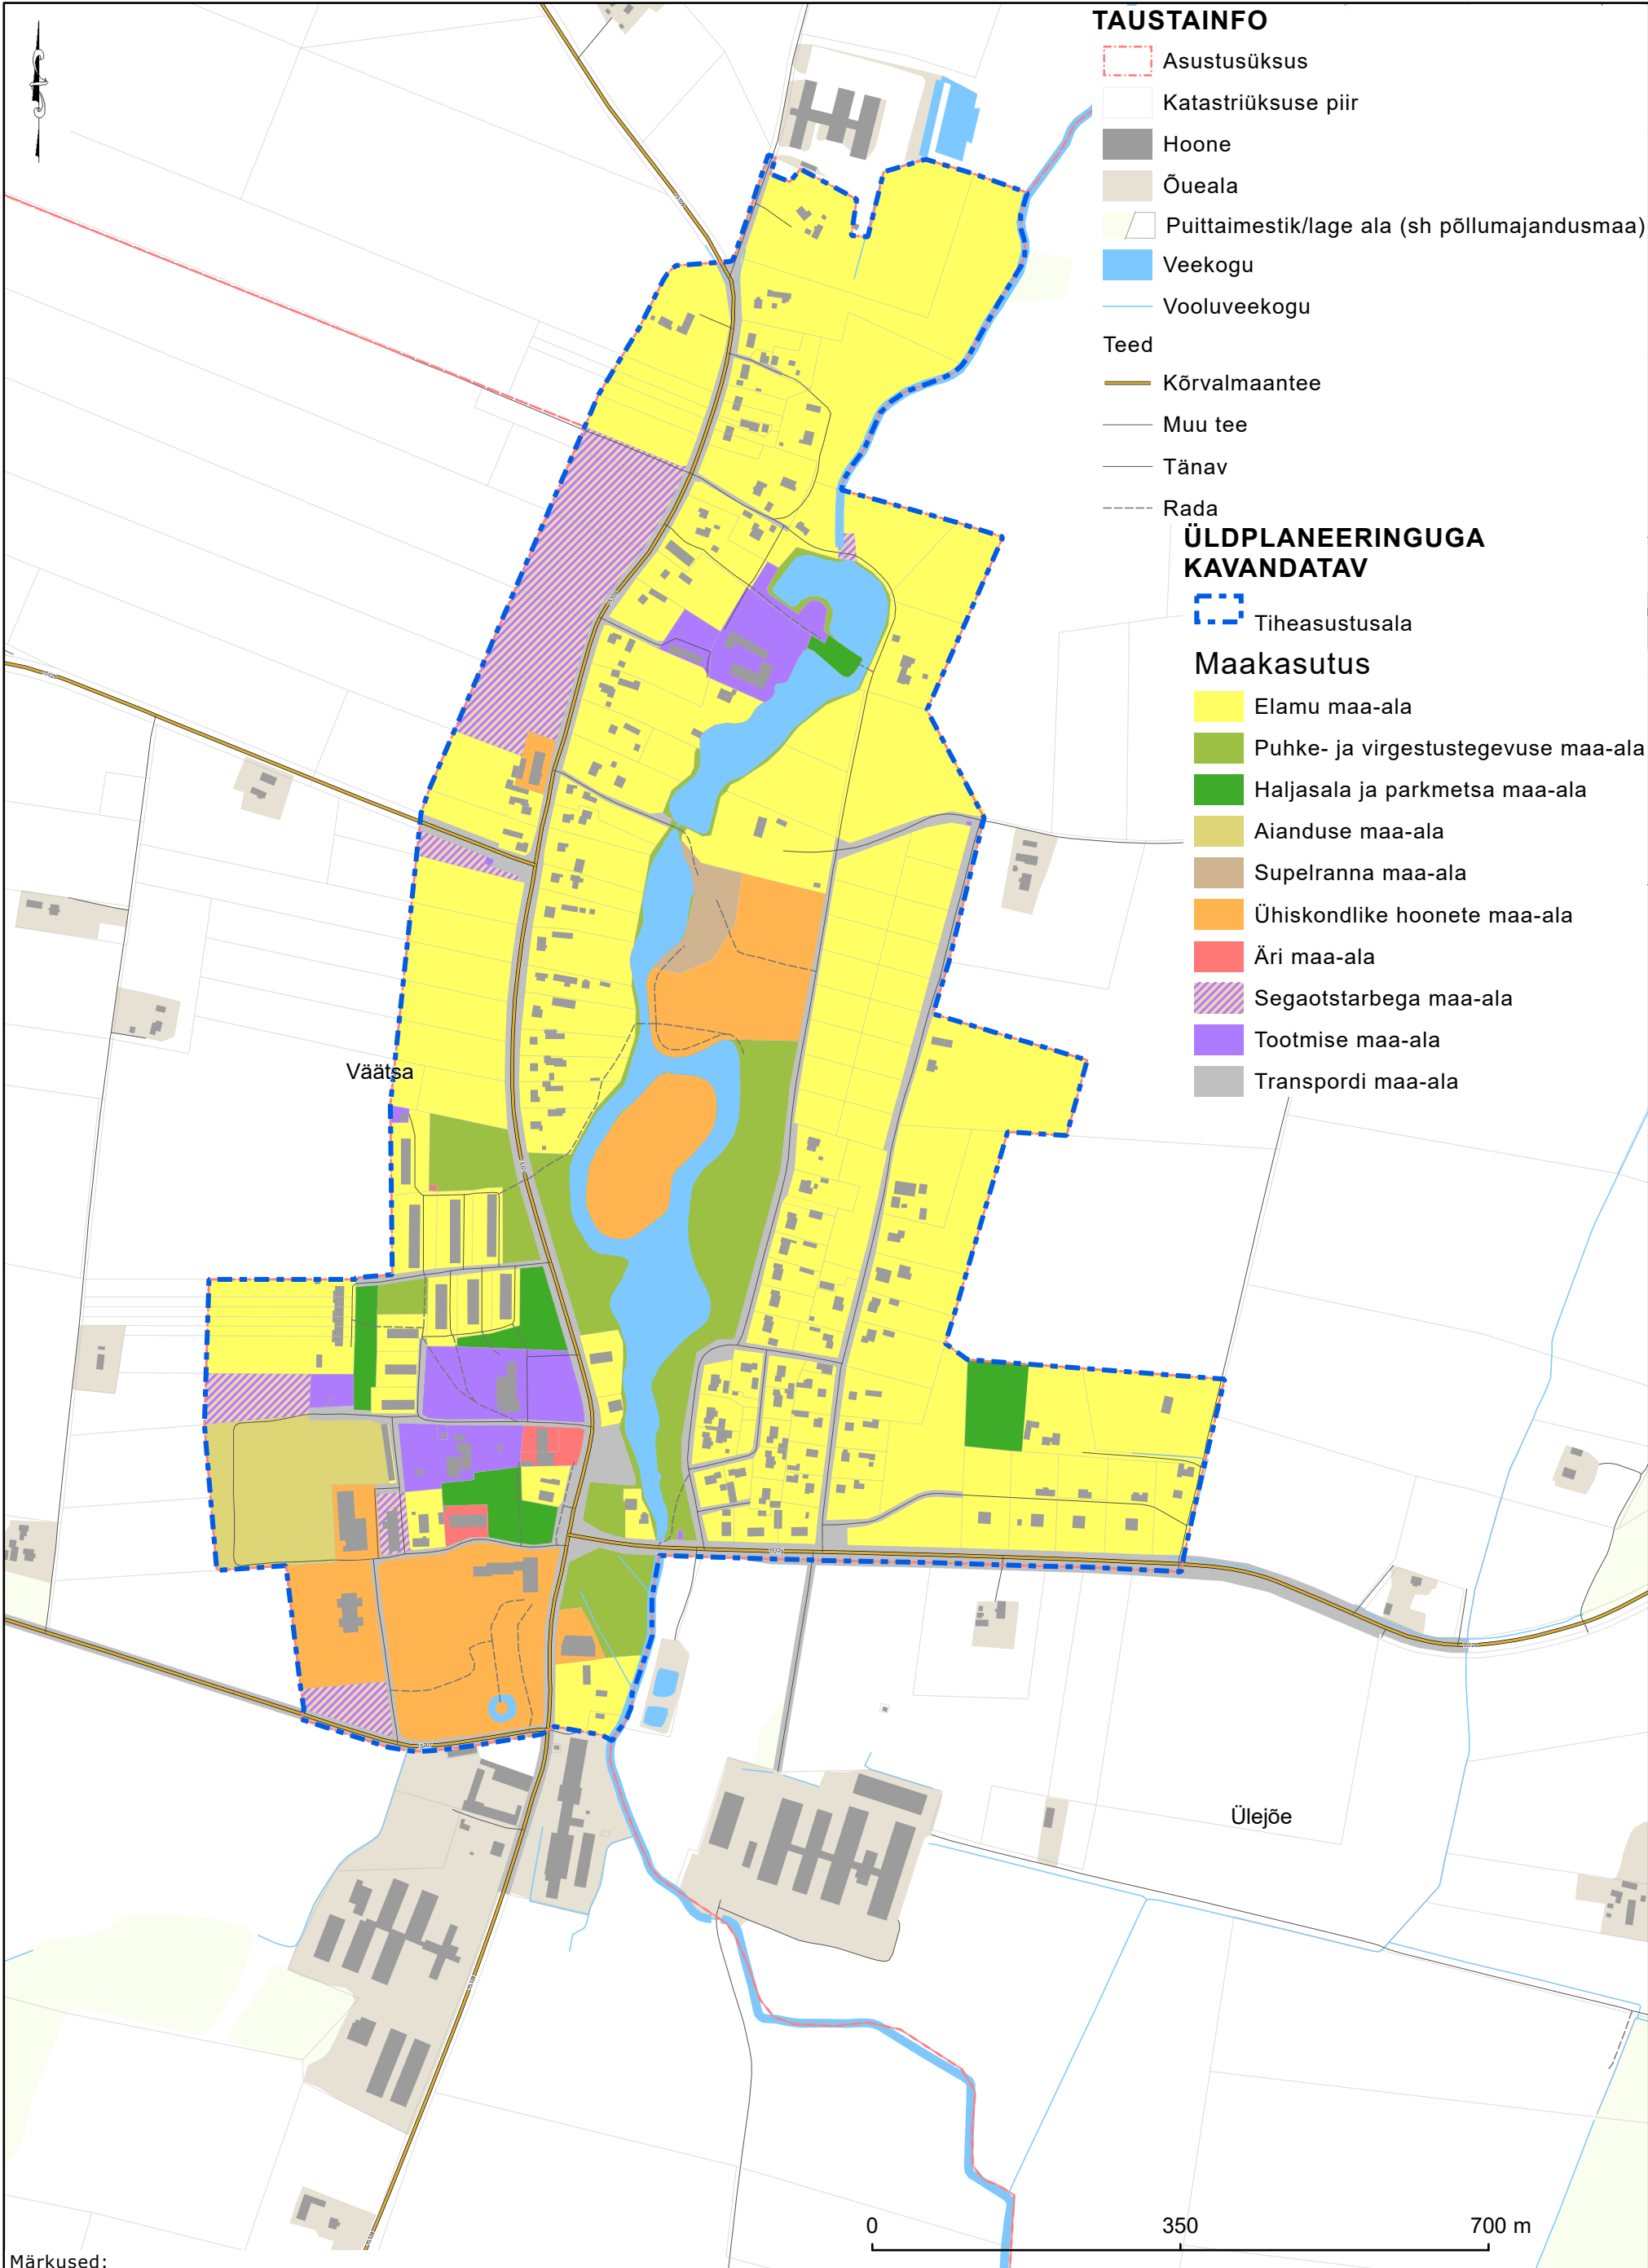

Märkused:

- Üldplaneeringu (sh lähteseisukohad) seletuskiri ja joonised on omavahel lahutamatult seotud planeeringu osad.
- Kaardi koostamisel on kasutatud Maa-ameti katastri (seisuga 27.01.2020) ja põhikaardi (seisuga 26.03.2019) kaardikihte.
- Üldplaneeringu joonist tuleb vaadelda koos asja- ja ajakohastest seadustest tulenevate kitsendustega, mida kuvatakse Maa-ameti kaardirakenduses.

 Kobras OÜ Riia 35 www.kobras.ee tel 7300 310 Tartu 50410 kobras@kobras.ee		Töö tellija				TÜRI VALLAVALITSUS	
Maastikuarhitekt – planeerija		Töö nimetus				TÜRI VALLA ÜLDPLANEERING	
Kartograaf, planeerija		Joonise nimetus				Maakasutus Väätsa aleviku väljavõte	
Kontrollija		Kuupäev	Joonis	Jooniseid	Mõõtkava	Töö nr	Suurus
Ene Kõnd		06.04.2022	13	13	1: 7 000	2019-066	A3