


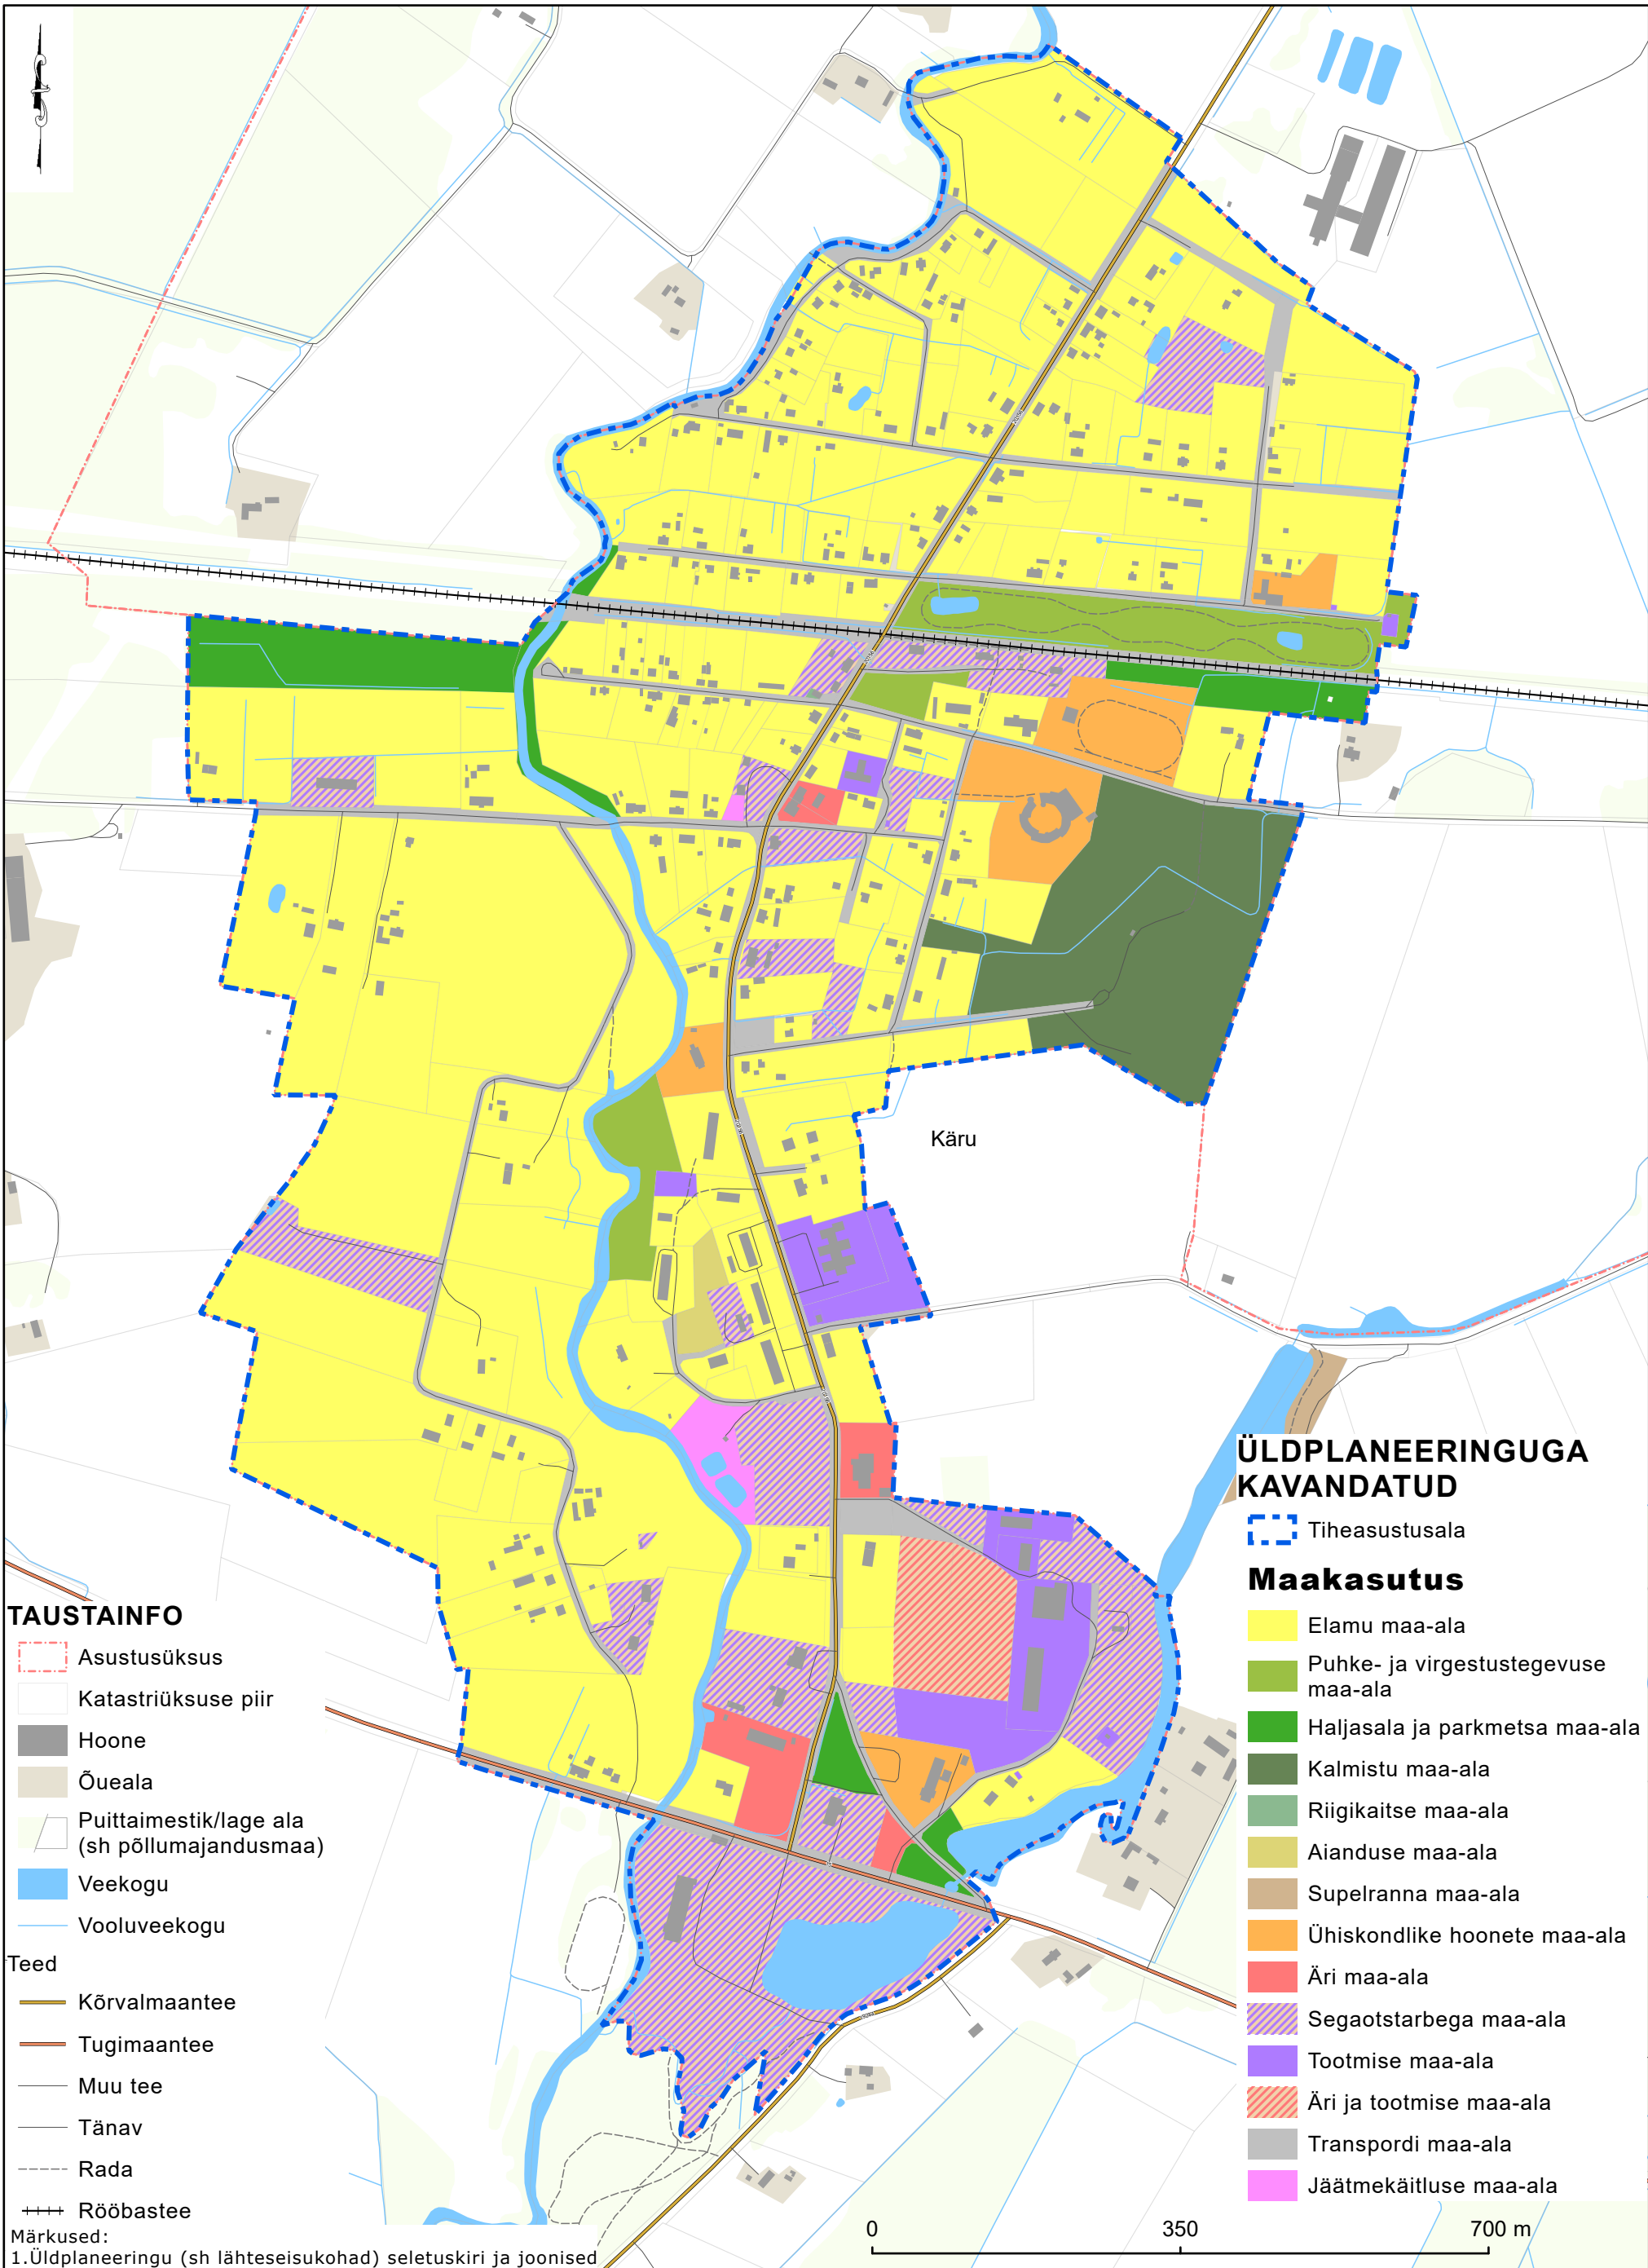

TAUSTAINFO

- Asustusüksus
- Katastriüksuse piir
- Hoone
- Õueala
- Puittaimestik/lage ala (sh põllumajandusmaa)
- Veekogu
- Vooluveekogu
- Teed
 - Kõrvalmaantee
 - Tugimaantee
 - Muu tee
 - Tänav
 - Rada
 - Rööbastee

Märkused:
1. Üldplaneeringu (sh lähteseisukohad) seletuskiri ja joonised on omavahel lahutamatu seotud planeeringu osad.
2. Kaardi koostamisel on kasutatud Maa-ameti katastri (seisuga 27.01.2020) ja põhikaardi (seisuga 26.03.2019) kaardikihte.
3. Üldplaneeringu joonist tuleb vaadelda koos asja- ja ajakohastest seadustest tulenevate kitsendustega, mida kuvatakse Maa-ameti kaardirakenduses.

ÜLDPLANEERINGUGA KAVANDATUD

Tiheasustusala

Maakasutus

- Elamu maa-ala
- Puhke- ja virgестustegevuse maa-ala
- Haljasala ja parkmetsa maa-ala
- Kalmistu maa-ala
- Riigikaitse maa-ala
- Aianduse maa-ala
- Supelranna maa-ala
- Ühiskondlike hoonete maa-ala
- Äri maa-ala
- Segaotstarbega maa-ala
- Tootmise maa-ala
- Äri ja tootmise maa-ala
- Transpordi maa-ala
- Jäätmekäitluse maa-ala

0 350 700 m

 Kobras OÜ Riia 35 www.kobras.ee tel 7300 310 Tartu 50410 kobras@kobras.ee		Töö tellija TÜRI VALLAVALITSUS					
Maastikuarhitekt-planeerija Teele Nigola		Töö nimetus TÜRI VALLA ÜLDPLANEERING					
Kartograaf, planeerija Piia Kirsimäe		Joonise nimetus Maakasutus Kärü aleviku väljavõte					
Kontrollija Ene Kõnd		Kuupäev 06.04.2022	Joonis 6	Jooniseid 13	Mõõtkava 1: 7 000	Töö nr 2019-066	Suurus A3