


Türi Vallavalitsuse 6. juuni 2023 korralduse nr 181
„Türi Vallavalitsuse 25. oktoober 2021 korralduse nr 377
„Türi linnas Viljandi tänav 13b asuvate ruumide
kasutusele võtmise kord“ muutmise“ lisa 1

Türi Vallavalitsuse 25. oktoobri 2021 korralduse nr 377
„Türi linnas Viljandi tänav 13b asuvate ruumide
kasutusele võtmise kord“ lisa 1


Türi, Viljandi 13b hoone II korrus

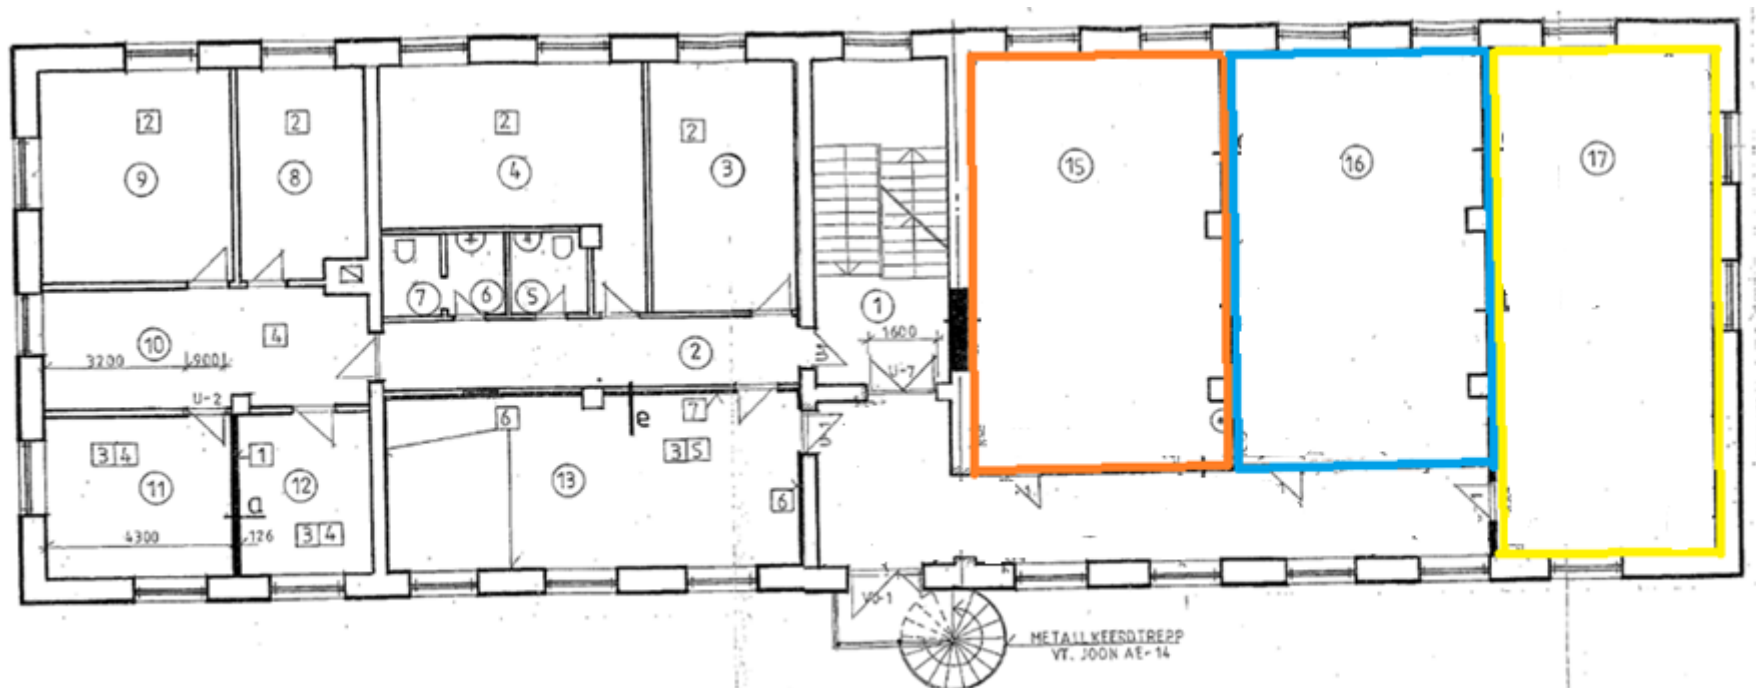

Türi Vallavalitsuse 6. juuni 2023 korraldus nr 181
„Türi Vallavalitsuse 25. oktoober 2021 korralduse nr 377
„Türi linnas Viljandi tänav 13b asuvate ruumide
kasutusele võtmise kord“ muutmise“ lisa 2

Türi Vallavalitsuse 25. oktoober 2021 korralduse nr 377
„Türi linnas Viljandi tänav 13b asuvate ruumide
kasutusele võtmise kord“ lisa 2

Türi, Viljandi 13b hoone III korrus

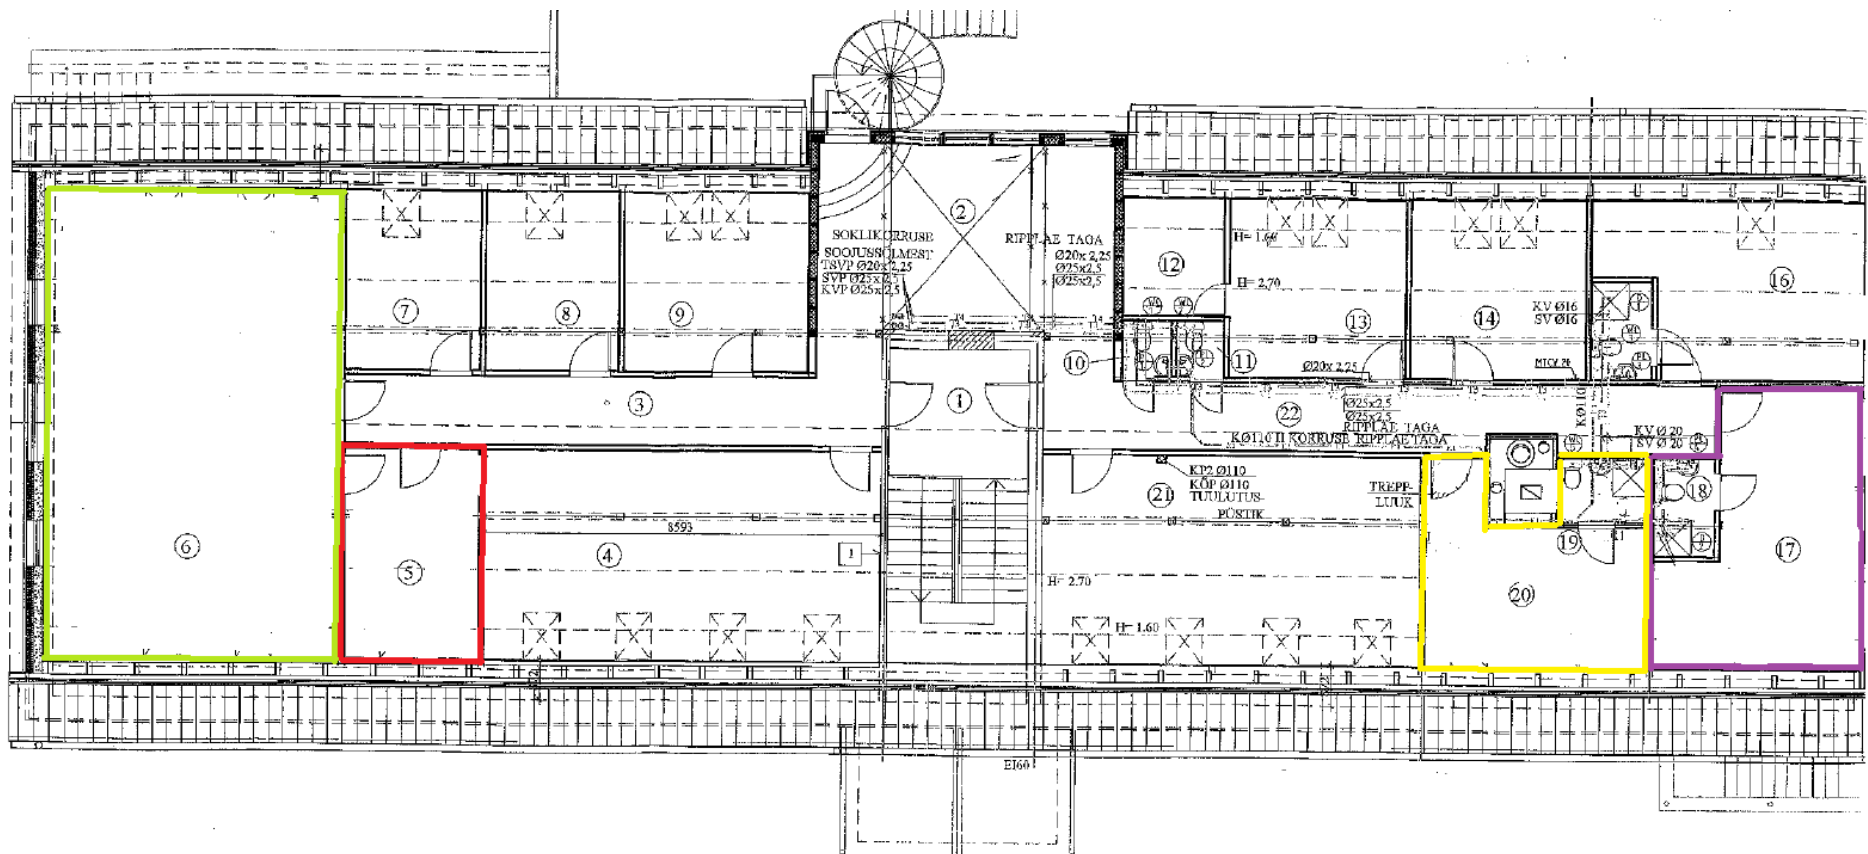



TÜRI VALLAVALITSUS

KORRALDUS

**Türi Vallavalitsuse 25. oktoobri 2021
korralduse nr 377 „Türi linnas Viljandi
tänav 13b asuvate ruumide kasutusele
võtmise kord“ muutmine**

6. juuni 2023 nr 181

Türi vallale kuulub Järva maakonnas Türi vallas Türi linnas Viljandi tänav 13b asuv kinnisasi. Kinnisasjal paikneva hoone teisel korrusel asuvaid osasid ruume kasutab Türi Vallavalitsuse hallatav asutus Türi Haldus, kuid hoone teisi ruume Türi vald oma avalike ülesannete täitmiseks ei vaja. Seetõttu on osa ruume antud kasutada kolmandatele isikutele või riigiasutusele (Sotsiaalkindlustusamet), kuid suur osa hoone teise ja kolmanda korruse mitteeluruumidest on jätkuvalt kasutuseta. Avalike ülesannete täitmiseks mittevajalike ruumide kasutusele andmiseks on Türi Vallavalitsus andud 25. oktoobril 2021 korralduse nr 377 „Türi linnas Viljandi tänav 13b asuvate ruumide kasutusele võtmise kord“.

Riigihalduse ministri 30. novembri 2022 määruse nr 55 „Kohaliku omavalitsuse üksustele Ukraina sõjapõgenikele eluruumide korrastamiseks toetuse andmise tingimused ja kord“ alusel taotles Türi vald riigilt Türi linnas asuva Viljandi tänav 13b hoone kolmandal korrusel asuvate kasutuseta olevate ruumide renoveerimiseks toetust eesmärgiga anda seni kasutuseta ruumid hilisemalt eluruumina üürile Ukraina sõjapõgenikele. Rahandusministeerium eraldas Türi vallale taotluse alusel ruumide renoveerimiseks 41 000 eurot. Türi vald kohandab Viljandi tn 13b kolmanda korruse paiknevad mitteeluruumid eluruumideks, mistõttu ei ole võimalik eelnimetatud mitteelurume edaspidi Türi Vallavalitsus 25. oktoobri 2021 korralduse nr 377 „Türi linnas Viljandi tänav 13b asuvate ruumide kasutusele võtmise kord“ alusel kasutusele anda.

Lähtudes eelmärgitud asjaoludest, on korraldus antud kohaliku omavalitsuse korralduse seaduse § 30 lõike 1 punkti 2 ning Türi Vallavolikogu 30. novembri 2017 määruse nr 10 „Türi valla põhimäärus“ § 60 lõike 1 ja lõike 2 punkti 3 ning § 86 lõike 4 ja Türi Vallavolikogu 25. jaanuari 2018 määruse nr 2 „Türi valla vara valitsemise kord“ § 18 lõike 2 alusel.

1. Muuta Türi Vallavalitsuse 25. oktoobri 2021 korralduse nr 377 „Türi linnas Viljandi tänav 13b asuvate ruumide kasutusele võtmise kord“ punkti 3 ning kehtestada see järgmiselt:

„3. Pakkumise objektid Viljandi tn 13 b hoones:

3.1.1 teise korruse mitteeluruum nr 15, suurus 56,5 m², (korralduse lisal 1 piiritletud oranži joonega, märgitud numbriga 15);

3.1.2 teise korruse mitteeluruum nr 16, suurus 57,6 m², (korralduse lisal 1 piiritletud sinise joonega, märgitud numbriga 16);

3.1.3 teise korruse mitteeluruum nr 17, suurus 55,9 m², (korralduse lisal 1 piiritletud kollase joonega, märgitud numbriga 17);

3.1.4. kolmanda korruse mitteeluruum nr 5, suurus 13,7 m², (korralduse lisal 2 piiritletud punase joonega, märgitud numbriga 5 (külguksega ühenduses ruumiga nr 6));

3.1.5. kolmanda korruse mitteeluruum nr 6, suurus 58,0 m², (korralduse lisal 2 piiritletud rohelise Joonega, märgitud numbriga 6, külguksega ühenduses ruumiga nr 5);

3.1.6 kolmanda korruse ühtse terviku moodustavad mitteeluruumid nr 17 ja nr 18 (sanitaarsõlm), kokku suurus 23,0 m², (korralduse lisal 2 piiritletud lilla joonega, märgitud numbritega 17 ja 18);

3.1.7 kolmanda korruse ühtse terviku moodustavad mitteeluruumid nr 19 (sanitaarsõlm) ja nr 20,

kokku suurus 21,5 m², (korralduse lisa 2 piiritletud kollase joonega, märgitud numbritega 19 ja 20).

Vara antakse kasutusele läbirääkimistega pakkumise väljakuulutamise momendil olevas seisukorras ning kasutusperioodi jooksul ei ole Türi vald läbirääkimistega pakkumise objektide remonti planeerinud. Vara olukorraga on läbirääkimistega pakkumisel osalejal läbirääkimistega pakkumise tingimustes sätestatud korras võimalik tutvuda.“.

2. Tunnistada Türi Vallavalitsuse 25. oktoobri 2021 korralduse nr 377 „Türi linnas Viljandi tänav 13b asuvate ruumide kasutusele võtmise kord“ lisad 1-3 kehtetuks ning asendada need vastavalt käesoleva korralduse lisadega 1 ja 2.

(allkirjastatud digitaalselt)

Sulo Särkinen
vallavanem

(allkirjastatud digitaalselt)

Lii Laanemets
vallasekretär