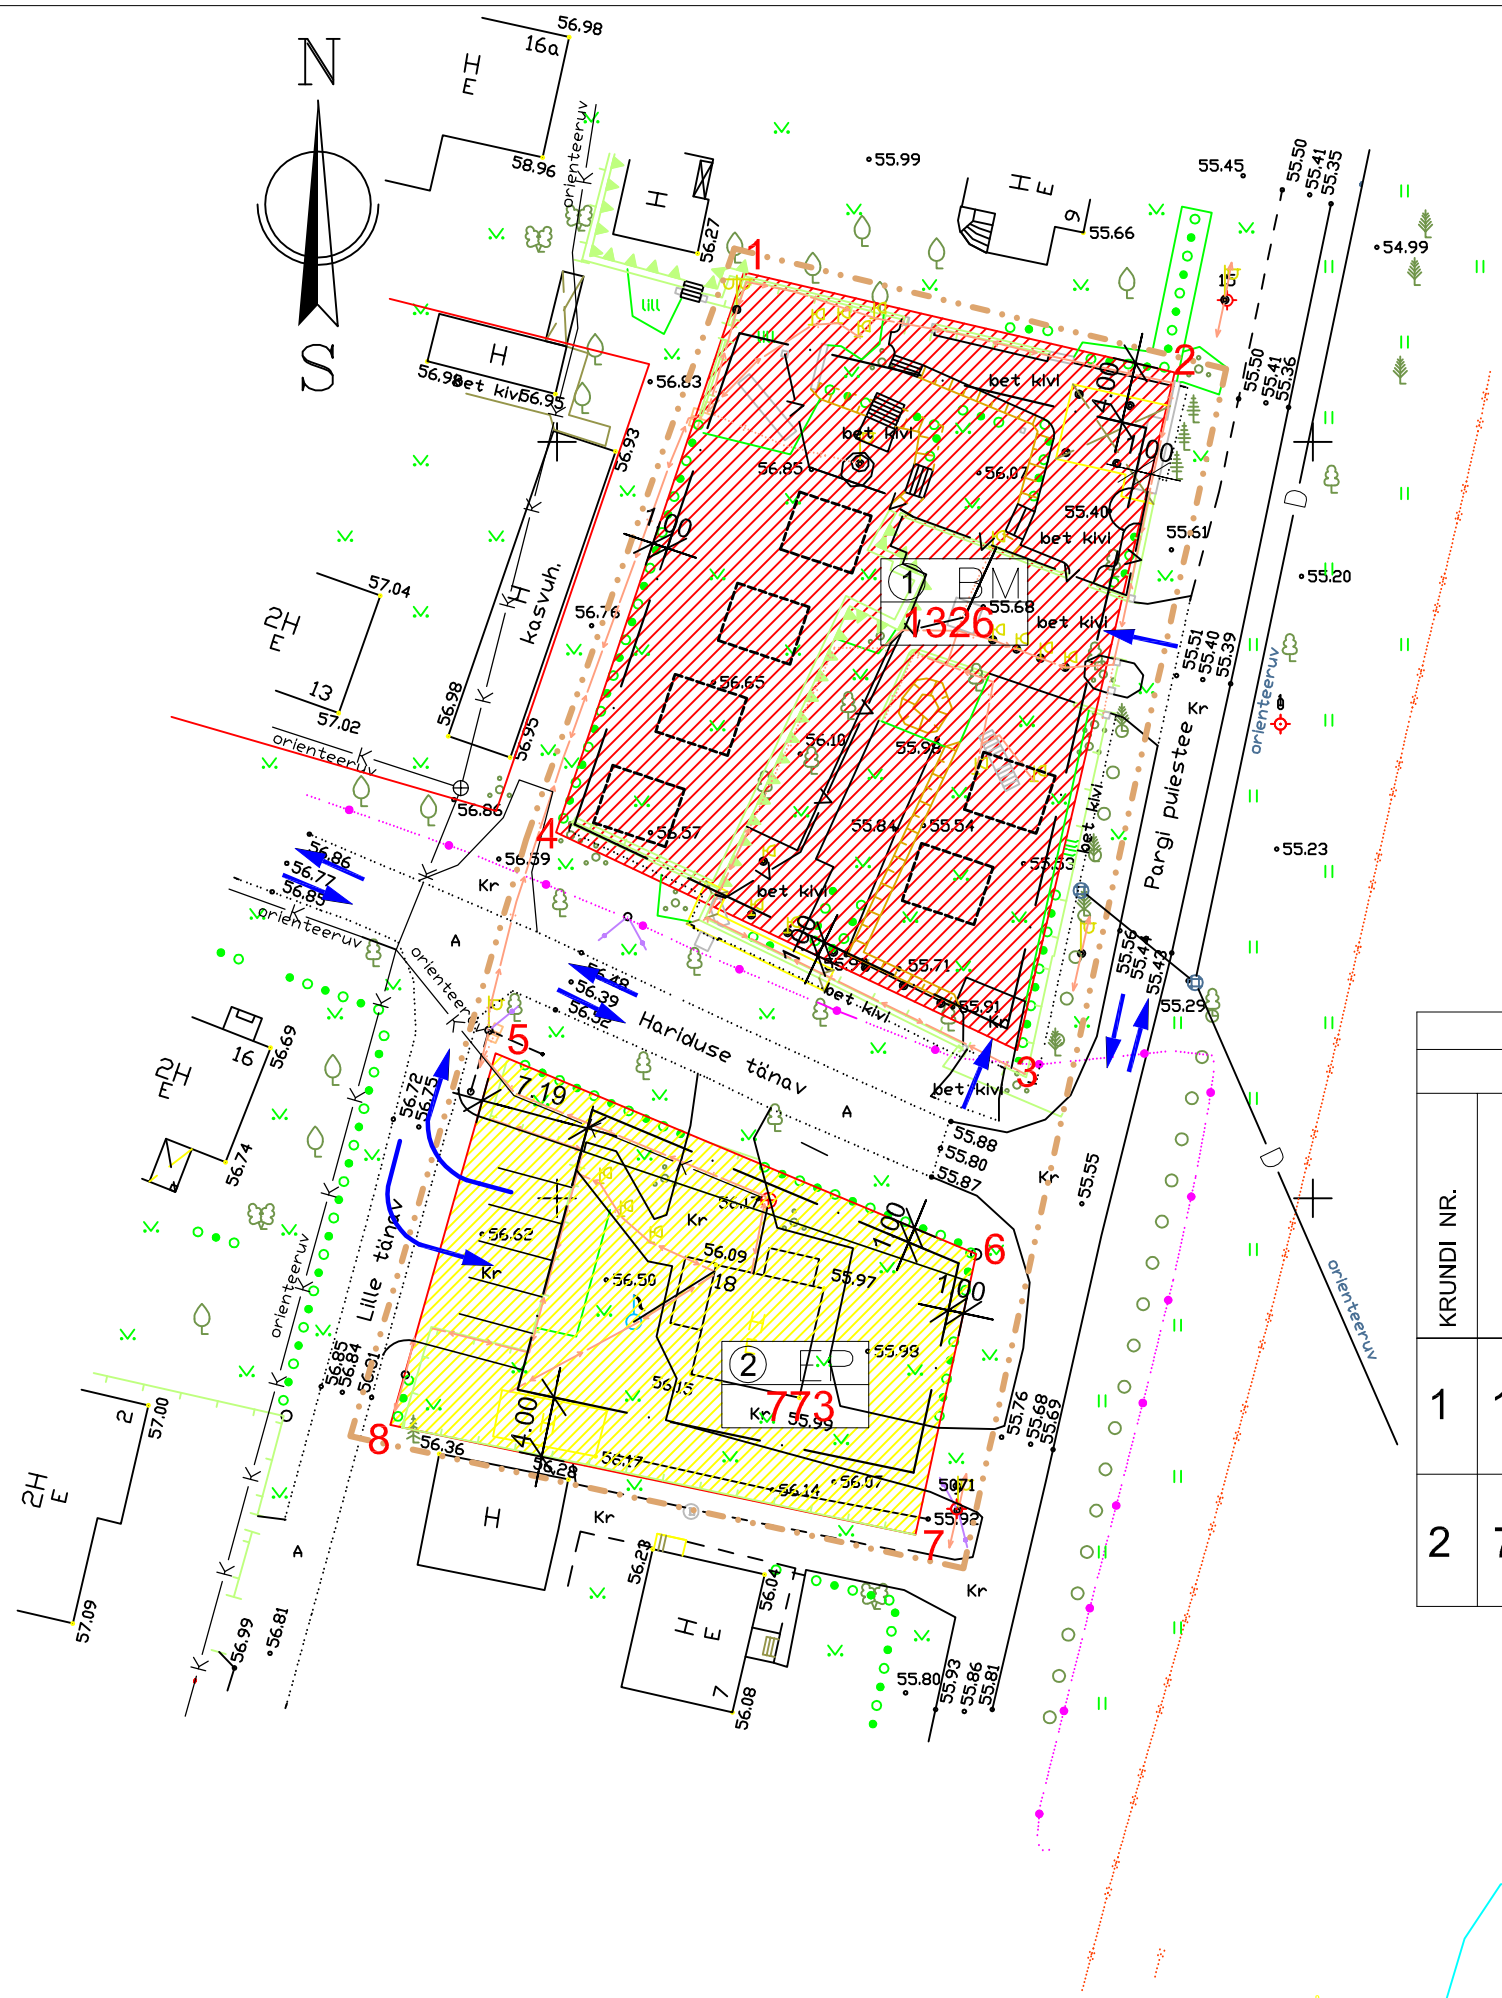

① BM 1326 — KRUNDI NR./ MAAKASUT.SIHTOTSTARVE
KRUNDI PIND m2

PLANEERITAVA ALA PIIR

OLEMASOLEVA KINNISTU PIIR

HOONESTUSALA PIIR

BM — MAJUTUSHOONE MAA

EP — PEREELAMU MAA

OT — TEHNOVÕRKUDE MAA

ILLUSTREERIV HOONE ASUKOHT

LIIKLUS

EHITUSÕIGUS

KRUNT						HOONE					
KRUNDI NR.	PINDALA m2	SIHTOTSTARVE	LUBATUD SUURIM TÄISEHITUSE %	LUBATUD HOONETE ARV KRUNDIL	SERVITUUDI EELDUS	LUBATUD SUURIM KORRUSELISUS	LUBATUD MADALAIM TULEPÜSIVUSKLASS	LUBATUD SUURIM KÕRGUS MAAPINNAST MEETRITES	PROJ. HOO-NETE PÕHI-MAHTUDE SUUNAD	LUBATUD KATUSE-KALLE KRAADIDES	LISATINGIMUSED
1	1326	BM	34	2/6		2	TP 3	8,5	PIKI HARIDUSE TÄNAVAT JA PARGI PST.	5 - 15 35 - 40	LUBATUD KUNI 2 HOONET VÕI 6 AJUTIST MAJUTUSHOONET
2	773	EP	25	2		2	TP 3	8,5	PIKI HARIDUSE TÄNAVAT JA PARGI PST.	35 - 40	LUBATUD 1 ELAMU JA 1 ABIHOONE

Pärnu jõe vee piir

OÜ PAIDE EKE PROJEKT
Kevade 4 Paide 72713
tel. 3850805, fax 3850273
e-mail ekepaide@hot.ee

MTR EP-10393041-0001
Tegevusluba E188/2005-P

Türi Hariduse tn. 15 ja 18
DETAILPLANEERING

TÖÖ NR. 590010

PÕHIJOONIS

PL-2

M 1:500

Pr. juht	T. Kordemets		
Arhitekt	M.Kordemets		

DP

2009. A.