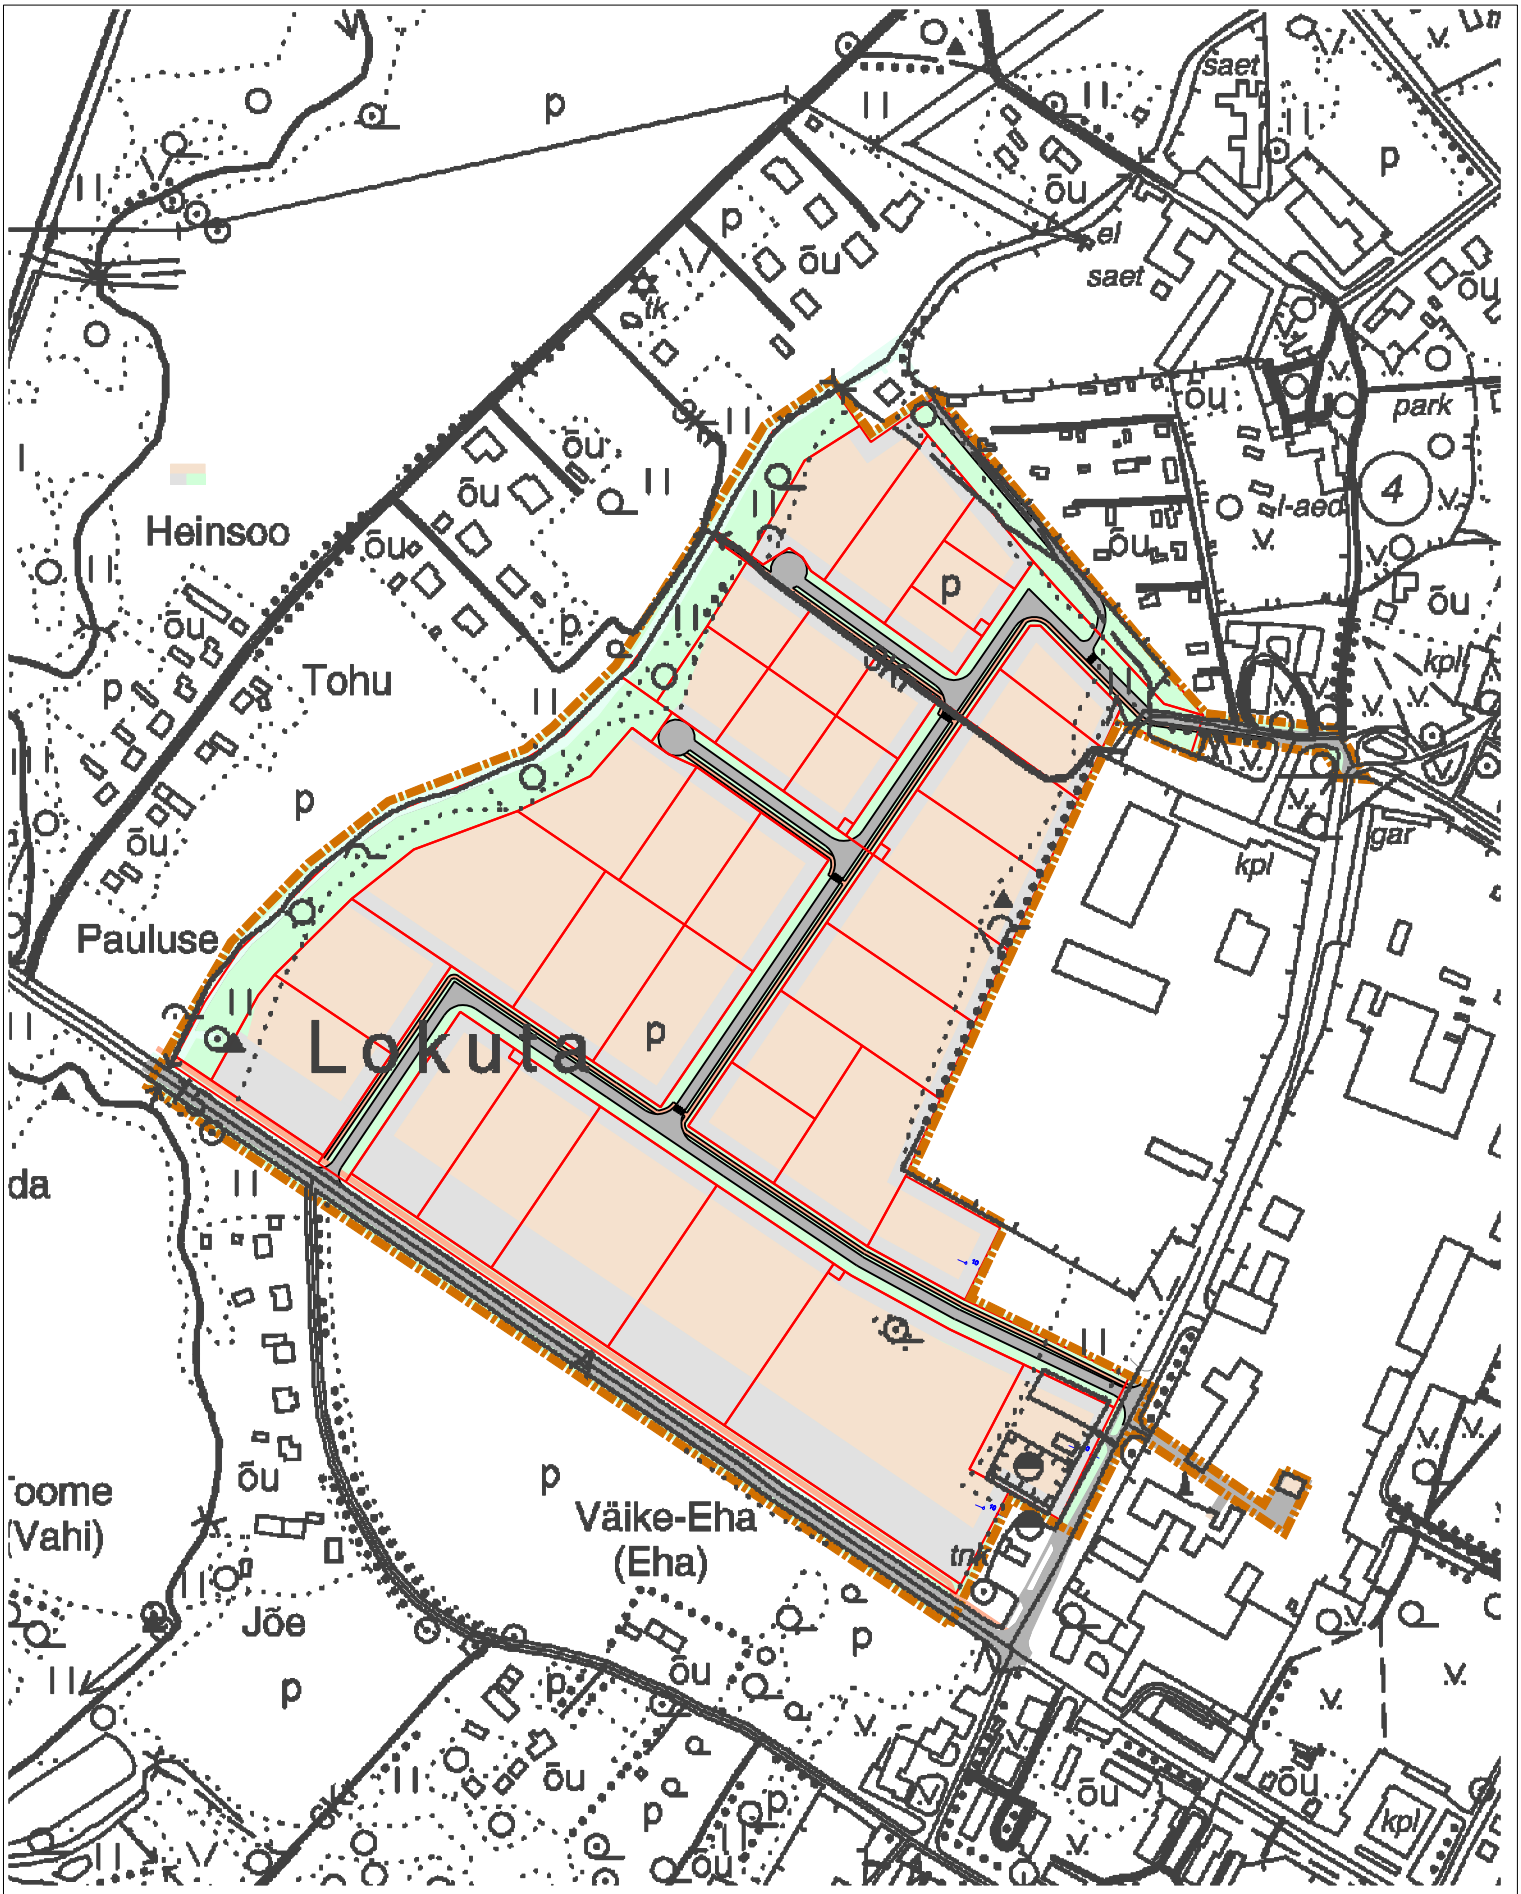

AARENS PROJEKT OÜ		MTR reg nr EEP 000671 EG 10731393-0001	JOONIS: LOKUTA ETTEVÕTLUSALA DETAILPLANEERING ASENDIPLAAN	DP-1
Planeer. autorid	Eiki Ilves			101-2007
	Andrus Pajula		AADRESS: JÄRVMAA TÜRI VALD	M 1:5000
Juhataja	Eiki Ilves		TÜRI LINN	Staadium DP
			TELLIJA: Türi Vallavalitsus	Märts 2008