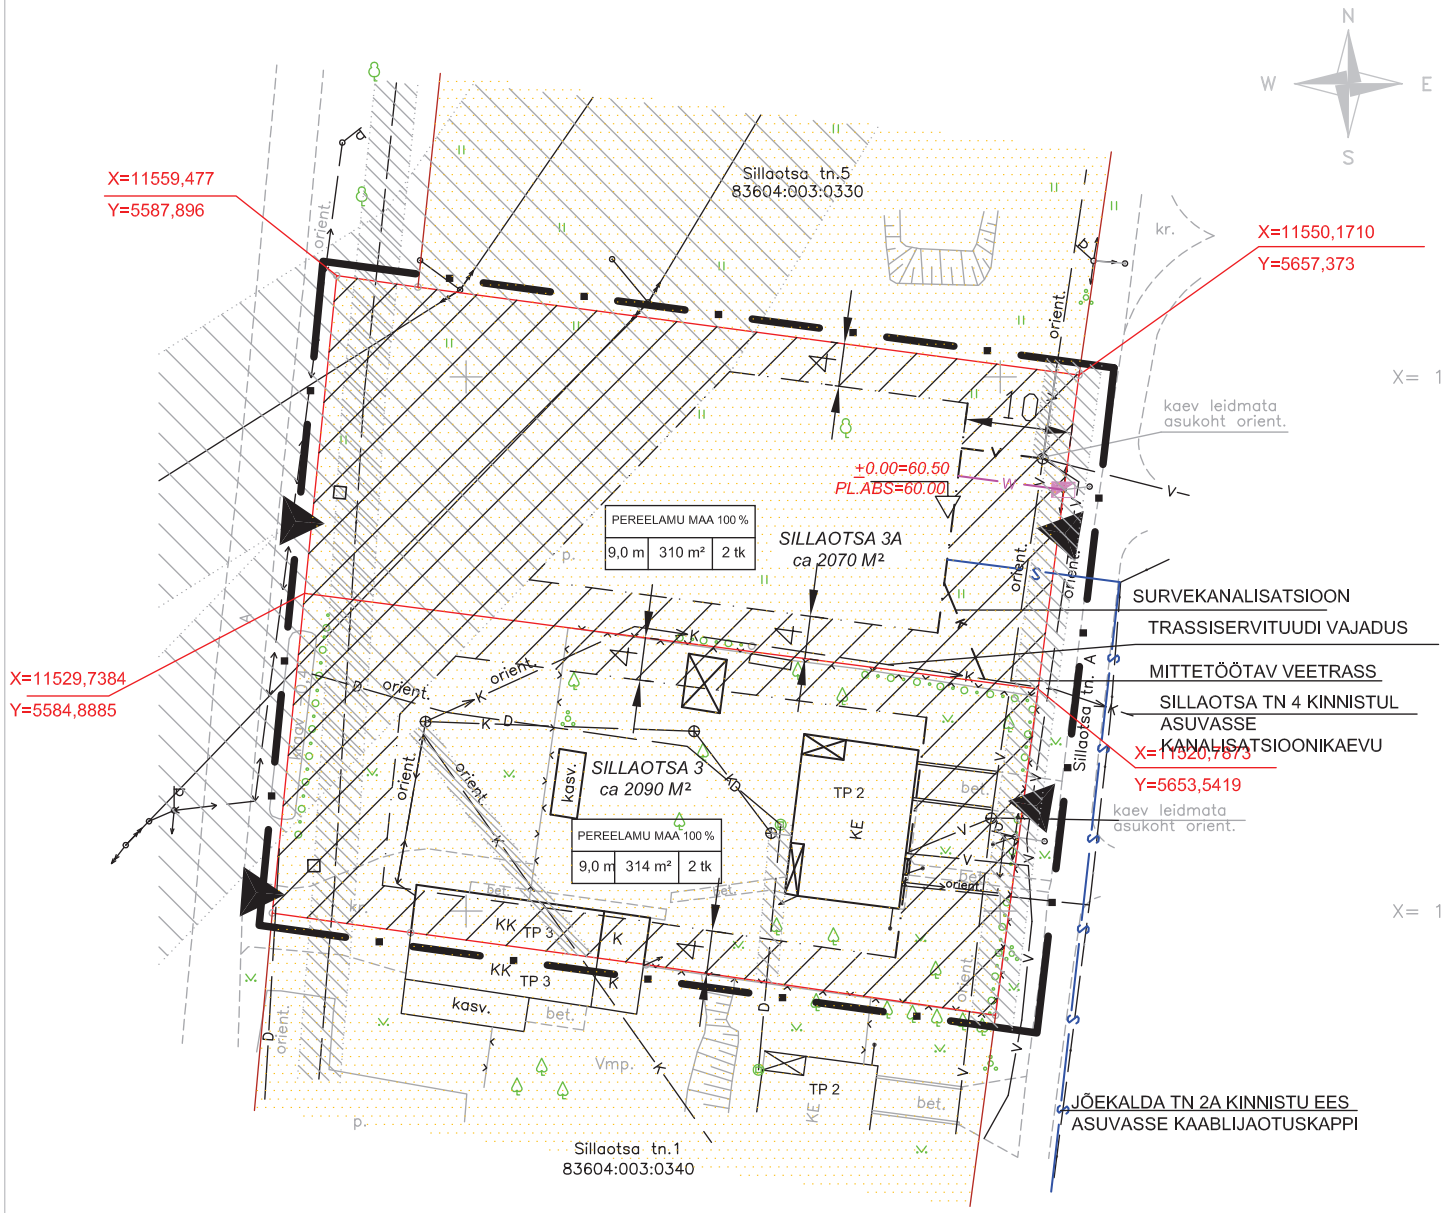

LEPPEMÄRGID

- PLANEERINGUALA PIIR
- KATASTRIÜKSUSE / KINNISTU PIIR
- PLANEERITAVA KRUNDI PIIR
- SILLAOTSA 3 / 83604:003:0330 / 4161 M² — KINNISTU AADRESS, KATASTRITUNNUS
- E — OLEMASOLEVAL KUJUL SÄILITATAV HOONE
- KRUNDILE JUURDEPÄÄS
- TP 3 — OLEMASOLEVA HOONE TULEPÜSIVUSKLASS
- SÄILITATAV VILJAPUU / LEHTPUU
- OLEMASOLEV HEKK

X= 11550 / Y= 5700

KRUNDI KASUTAMISE SIHTOTSTARVE		
HOONETE LUBATUD KÕRGUS	HOONETE LUBATUD SUURIM EHITUS-ALUNE PIND	HOONETE LUBATUD ARV

EHITUSÕIGUSE TABEL

- HOONESTUSALA, KOHUSTUSLIKU EHITUSJOONE ASUKOHT
- EHITUSKEELUALA
- KRUNDI SIHTOTSTARVE (ELAMUMAA)
- TRASSISERVITUUDI VAJADUS
- OLEMASOLEV SIDEKAABEL
- D — OLEMASOLEV DRENAAŽ
- OLEMASOLEV MADALPINGE KAABEL
- OLEMASOLEV KÕRGEPINGE ÕHULIIN
- K — OLEMASOLEV KANALISATSIOONITRASS

X= 11500 / Y= 5700

- V — OLEMASOLEV VEETRASS
- V — PROJEKTEERITUD TRASS (V-veetrass, K-kanalisatsioonitrass, S-sidekaabel, W - madalpingekaabel)
- PROJ. LIITUMISKILP / TRANSIITKILP
- PRÜGIKONTEINERID
- X=11520,7873 / Y=5653,5419 — MOODUSTATAVA KRUNDI NURGAPUNKTIDE KOORDNAADID
- +0.00=60.50 / PL.ABS=60.00 — HOONE PLANEERITUD +0.00 KÕRGUS / MAAPINNA PLANEERITUD ABS. KÕRGUS

Märkused: Detailplaneeringu jooniste ja seletuskirja nõuded kehtivad samaaegselt ja kompleksel
KITSENDUSED, SERVITUUDID vt TABEL 2 SELETUSKIRJAST

Märkus:
1. Koordinaadid kohalikus süsteemis
2. Kõrgused Balti süsteemis

Juh.esimees	Margit Vaher		Objekt: Sillaotsa tn 3 katastriüksuse detailplaneering	TÖÖ NR. 2006-01
Projekteeris	Marje-Ly Rebas			Staadium: DP
Kontrollis	Harri Kuldsepp			Joonis: 3
			Aadress: Järva maakond, Särevere	Mõõt.: 1:500
ETIK PROJEKT	OÜ ETIK PROJEKT Kalevi 9b, Türi Retter EP10952813 - 0001		Osa: Joonised	Fail: .../Sillaotsa kruntimine ja ehitusõigus.dwg
			Joonis: Kruntimine ja ehitusõigus	Kuupäev: 01.04.2006