



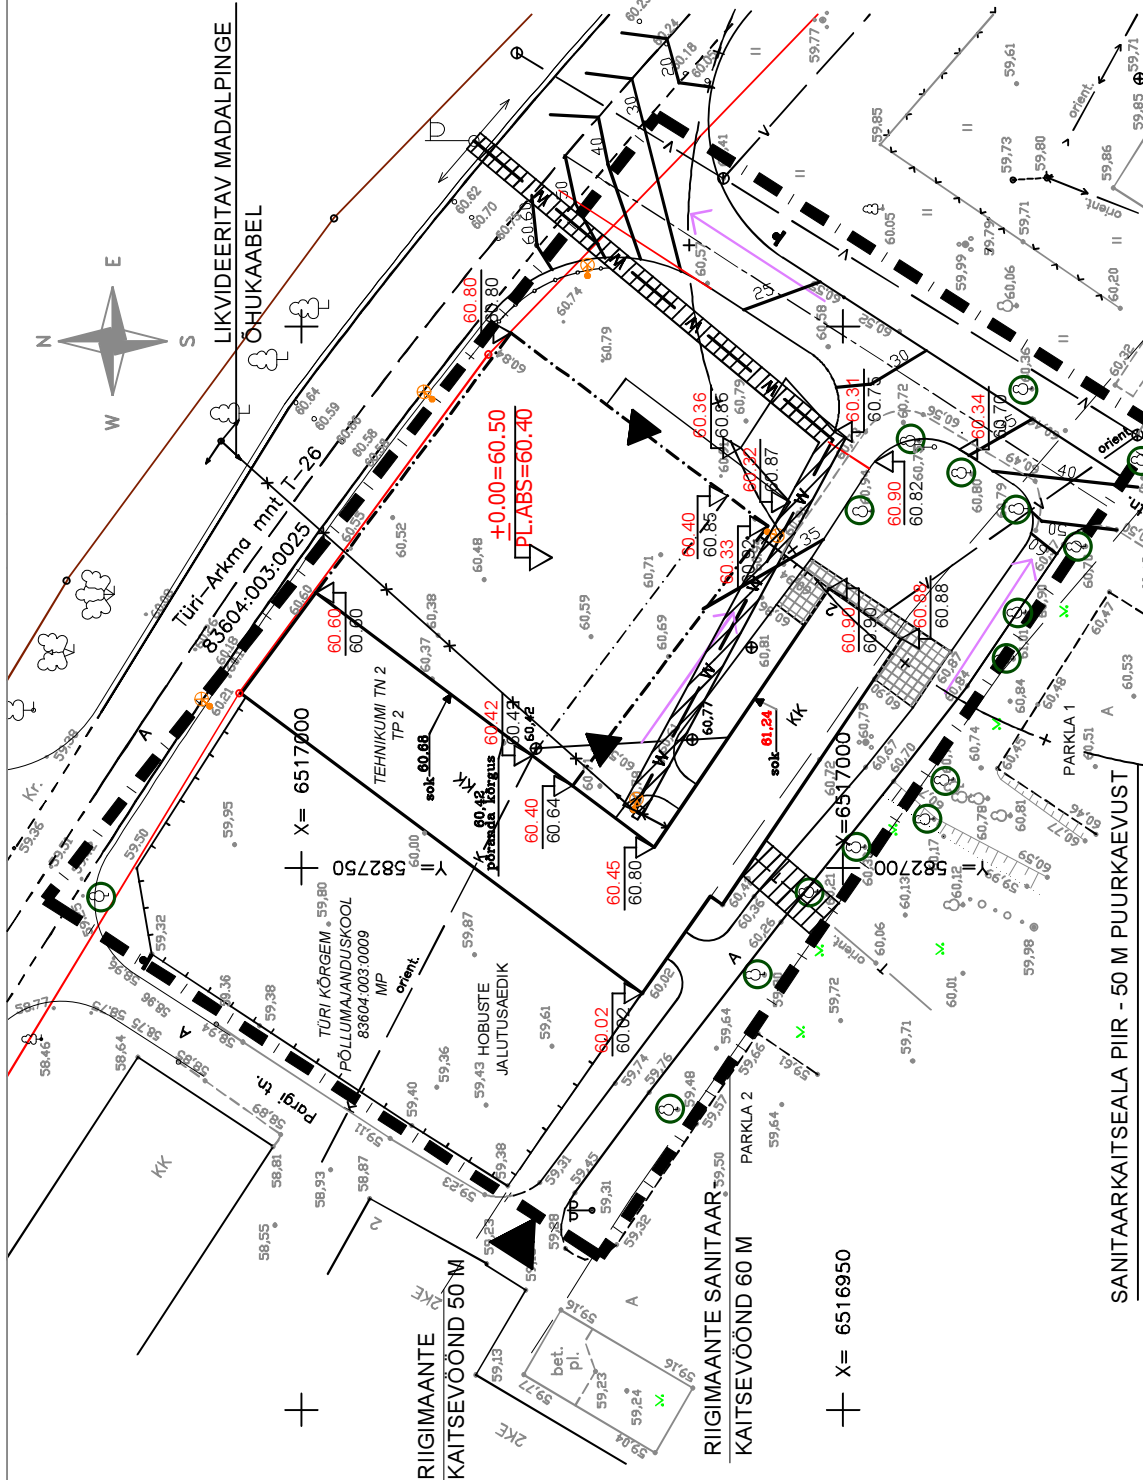

KITSENDUSED, SERVITUUDID, PIIRANGUD		TABEL 2
KRUNDI ADDRESS	PIIRANGUTE ARV	KITSENDUSE LIIK, KITSENDUSE ULATUS
TEHNIKUMI 2	6	Hoone ±0.00=60.50 Riigimaantee kaitsevöönd 50 m ja sanitaarkaitsevöönd 60 määrise sõiduraja teljest Maa-aluse soojatorustiku kaitsevöönd 2 m torustiku isolatsiooni välispinnast 0.4KV elektrimaakaabelli kaitsevöönd 1 m kaablist Puurkaevu sanitaarkaitseala 50 m puurkaevust Planeeringuga tehakse ettepanek kehtestada Tehnikumi tanava kaitsevööndiks 3 m tänavamaa piirist

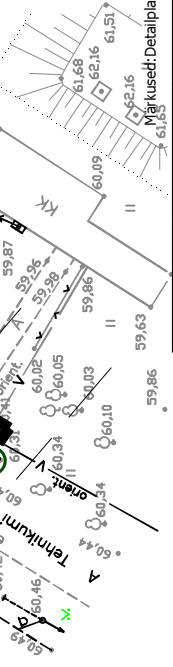

Juh esimes	Margit Väher
Projekti	Marje-Ly Rebas
Kontrollis	Hari Kaldsepp

Objekt: Türi Kõrgema Põllumajanduskooli katusriksuse osa-ala detailplaneering	TOO NR. 2005.11
Address: Järva maakond, Särevere	Staatum DP
Osa: Joonised	Joonis 3
Joonis: Trassid Vertikaalplaneerimine	Mõõt 1:500
Fail: .../Särevere/trasid.dwg	Künapäev 16.08.2005



OÜ ETIK PROJEKT
Kalevi 9b, Türi
Reiter EPT0952813 - 0001