


DETAILPLANEERING

TÜRI LINN


ALLIKA TN.4

KRUNDILE LIIDETAV ALA

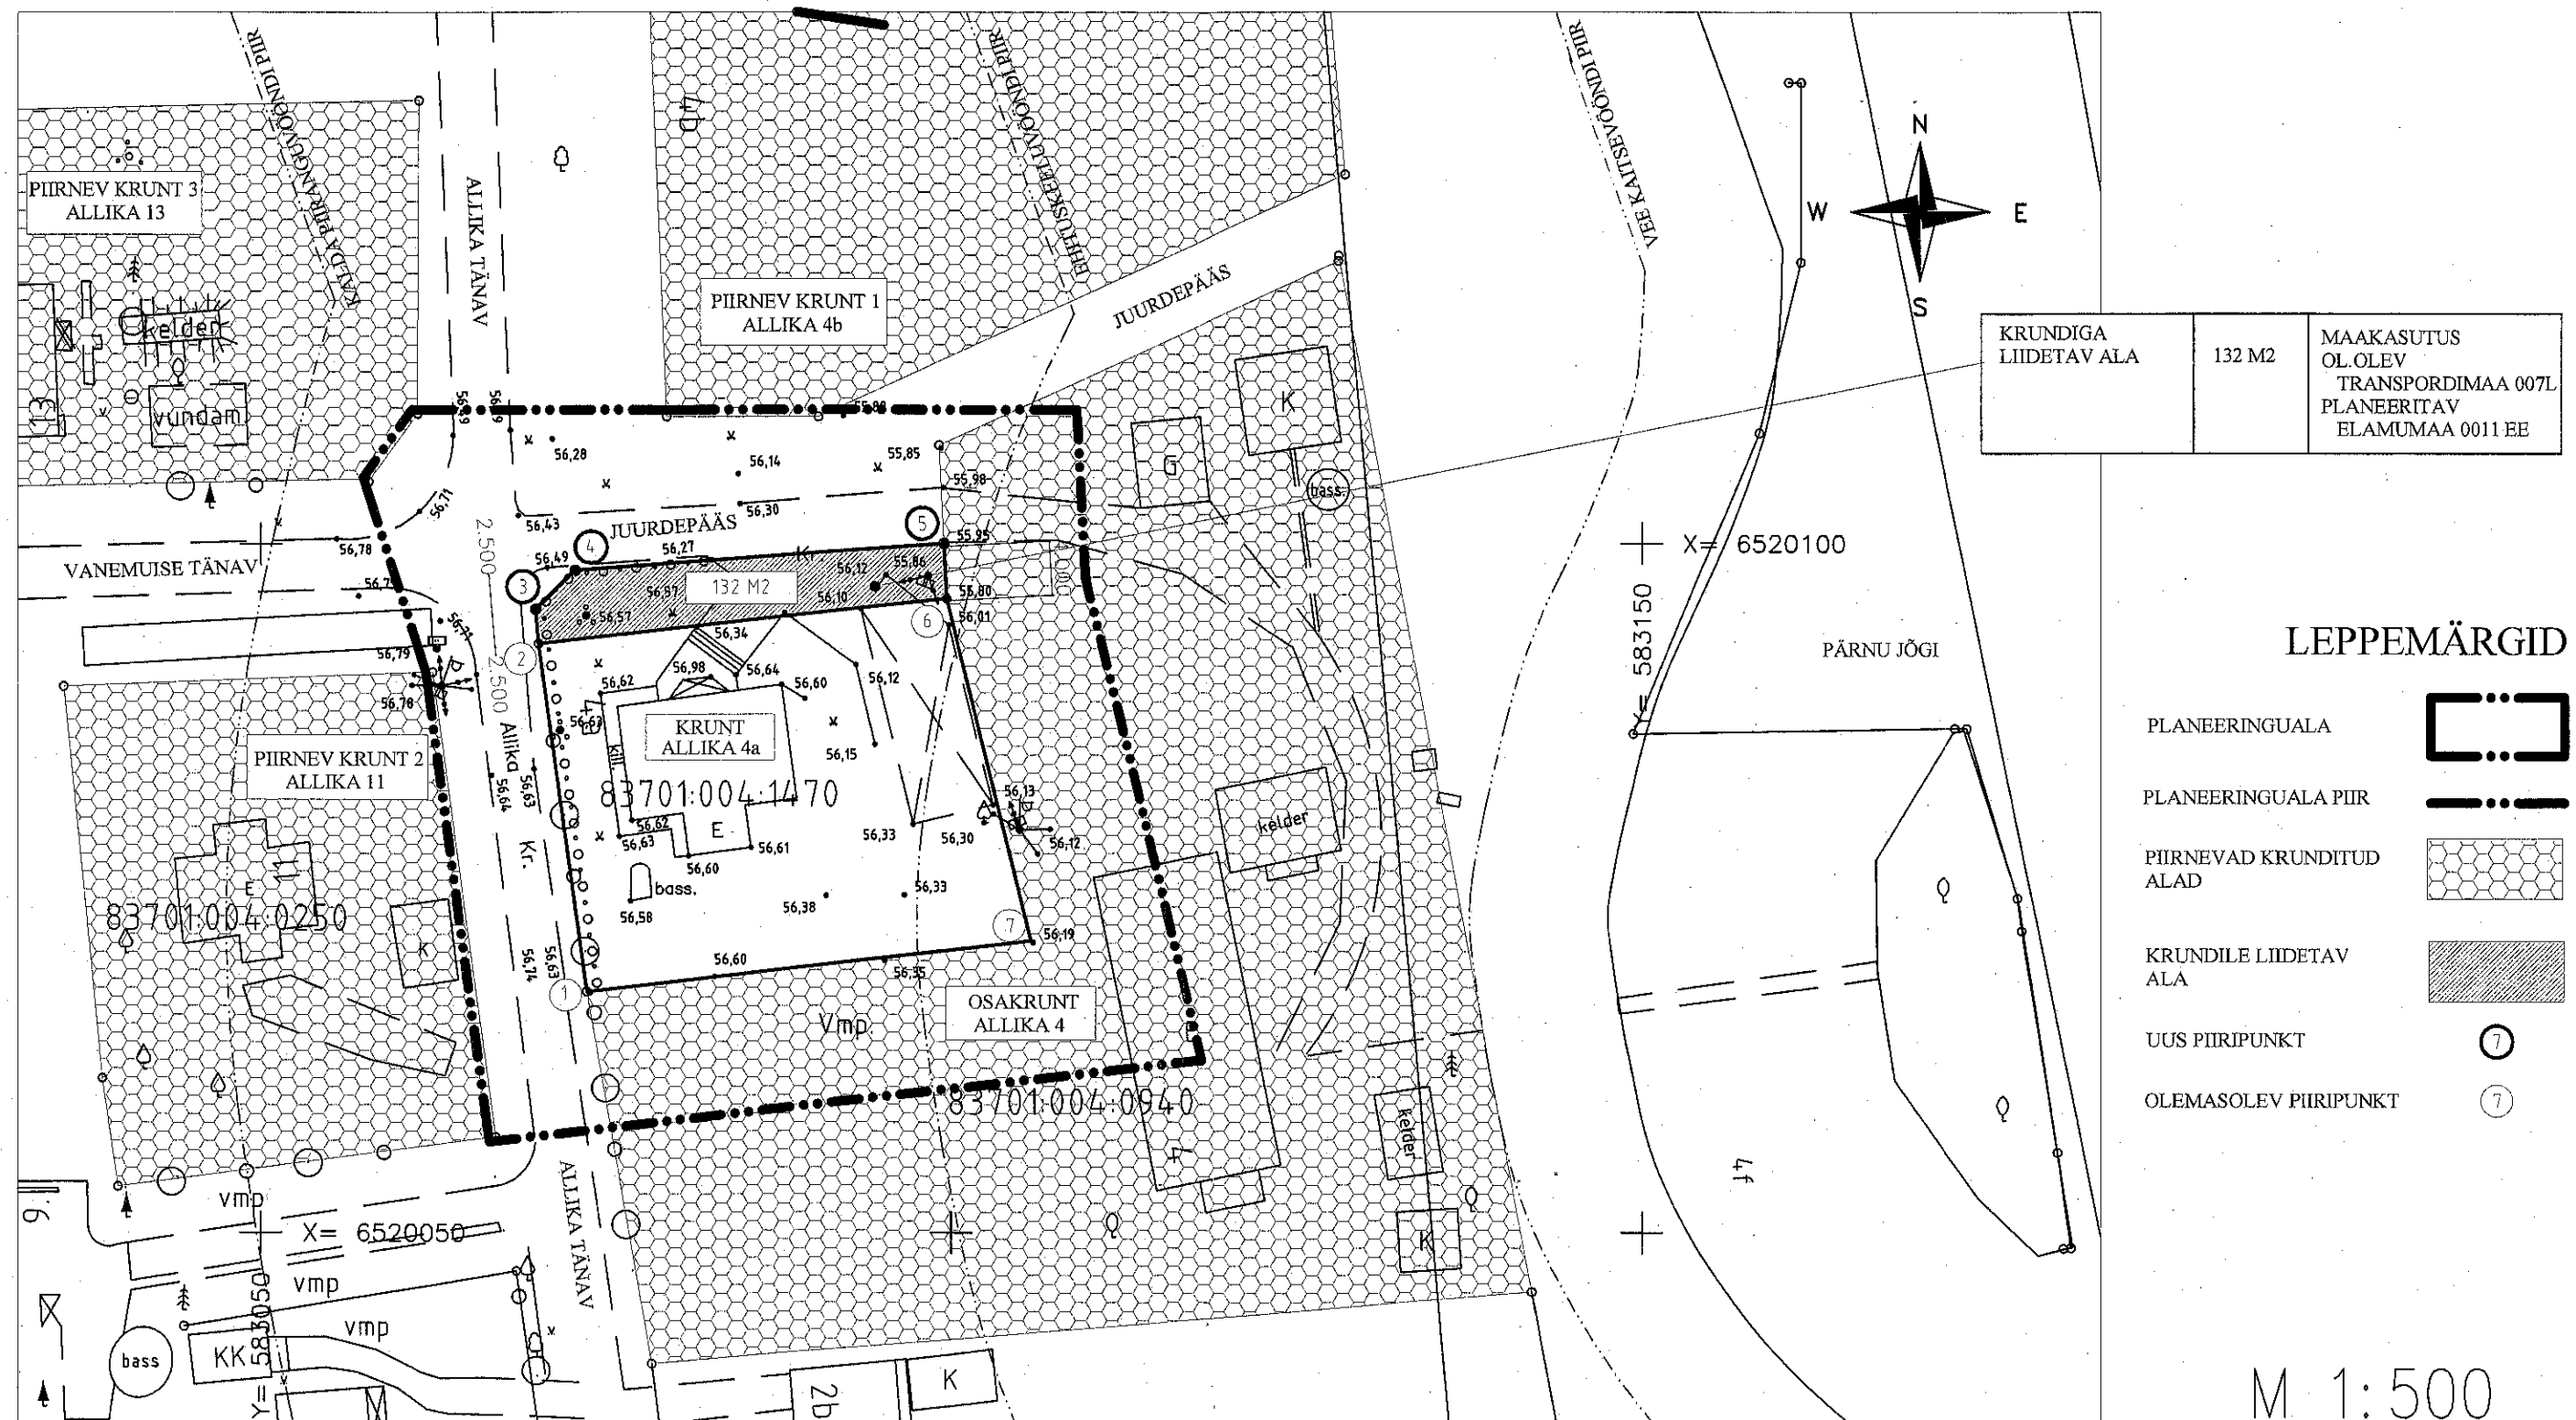


DETAILPLANEERING TÜRI LINN

ALLIKA TN.4 LIIKLUSKORRALDUS

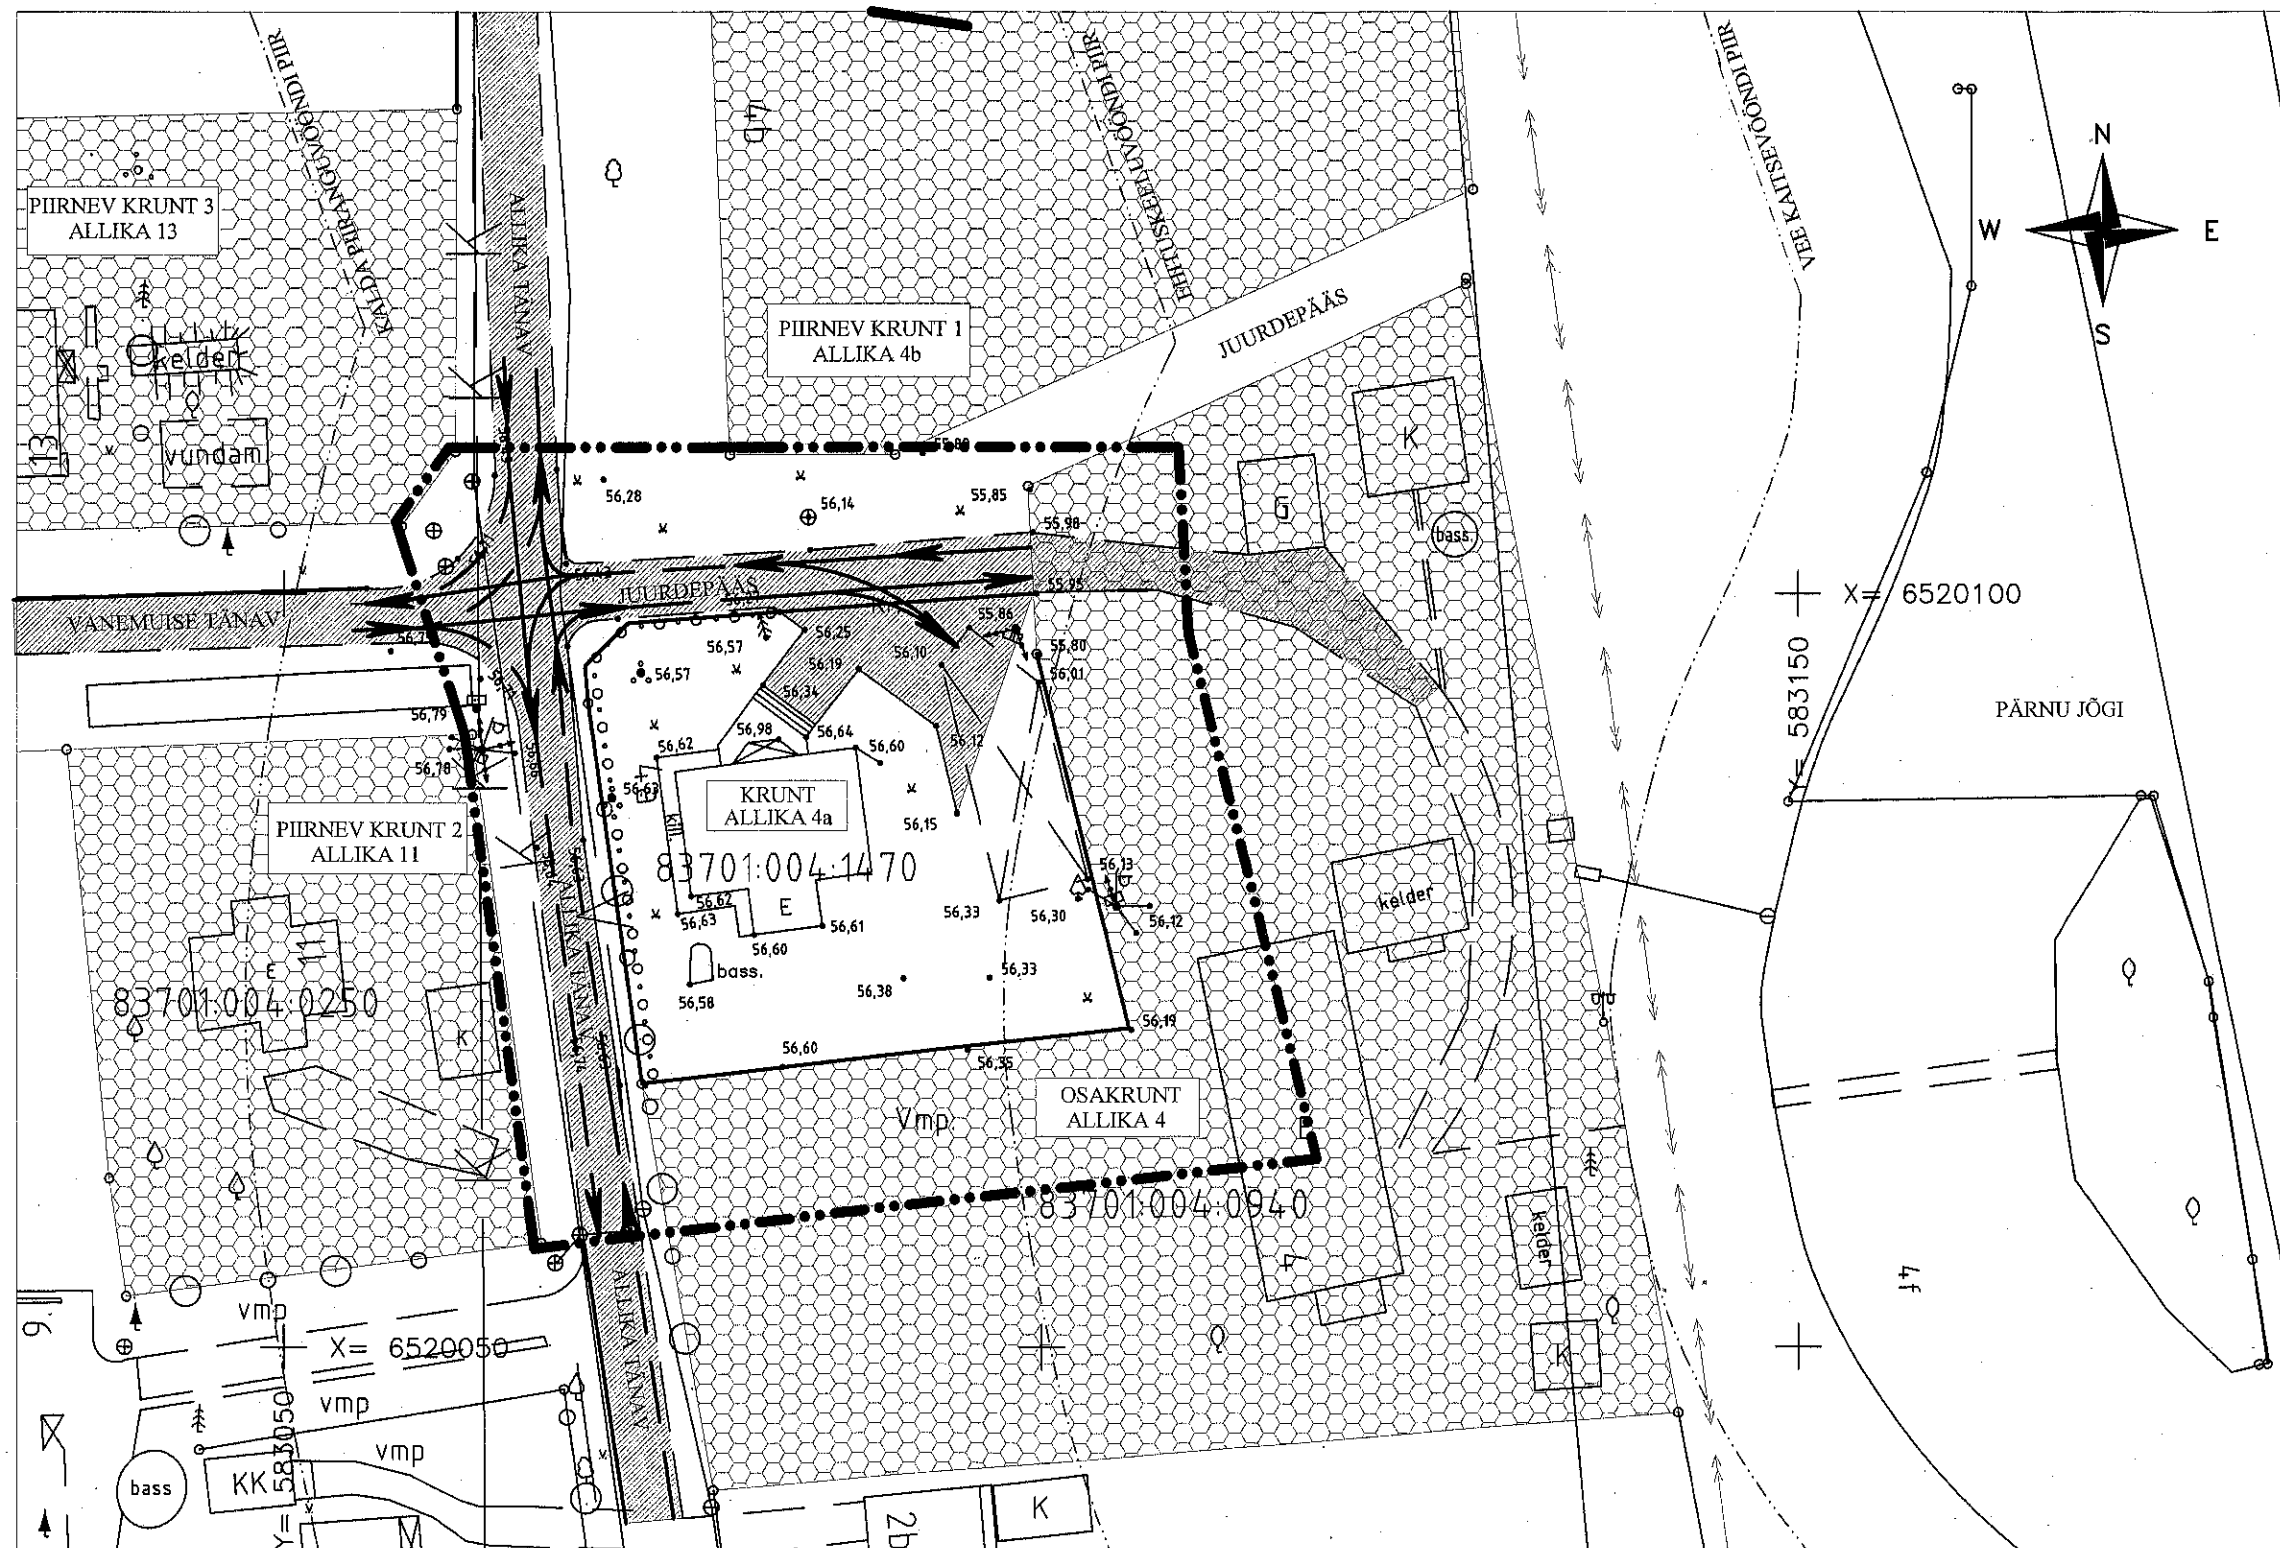

DETAILPLANEERING TÜRI LINN

ALLIKA TN.4 KRUNDI EHTUSÕIGUS

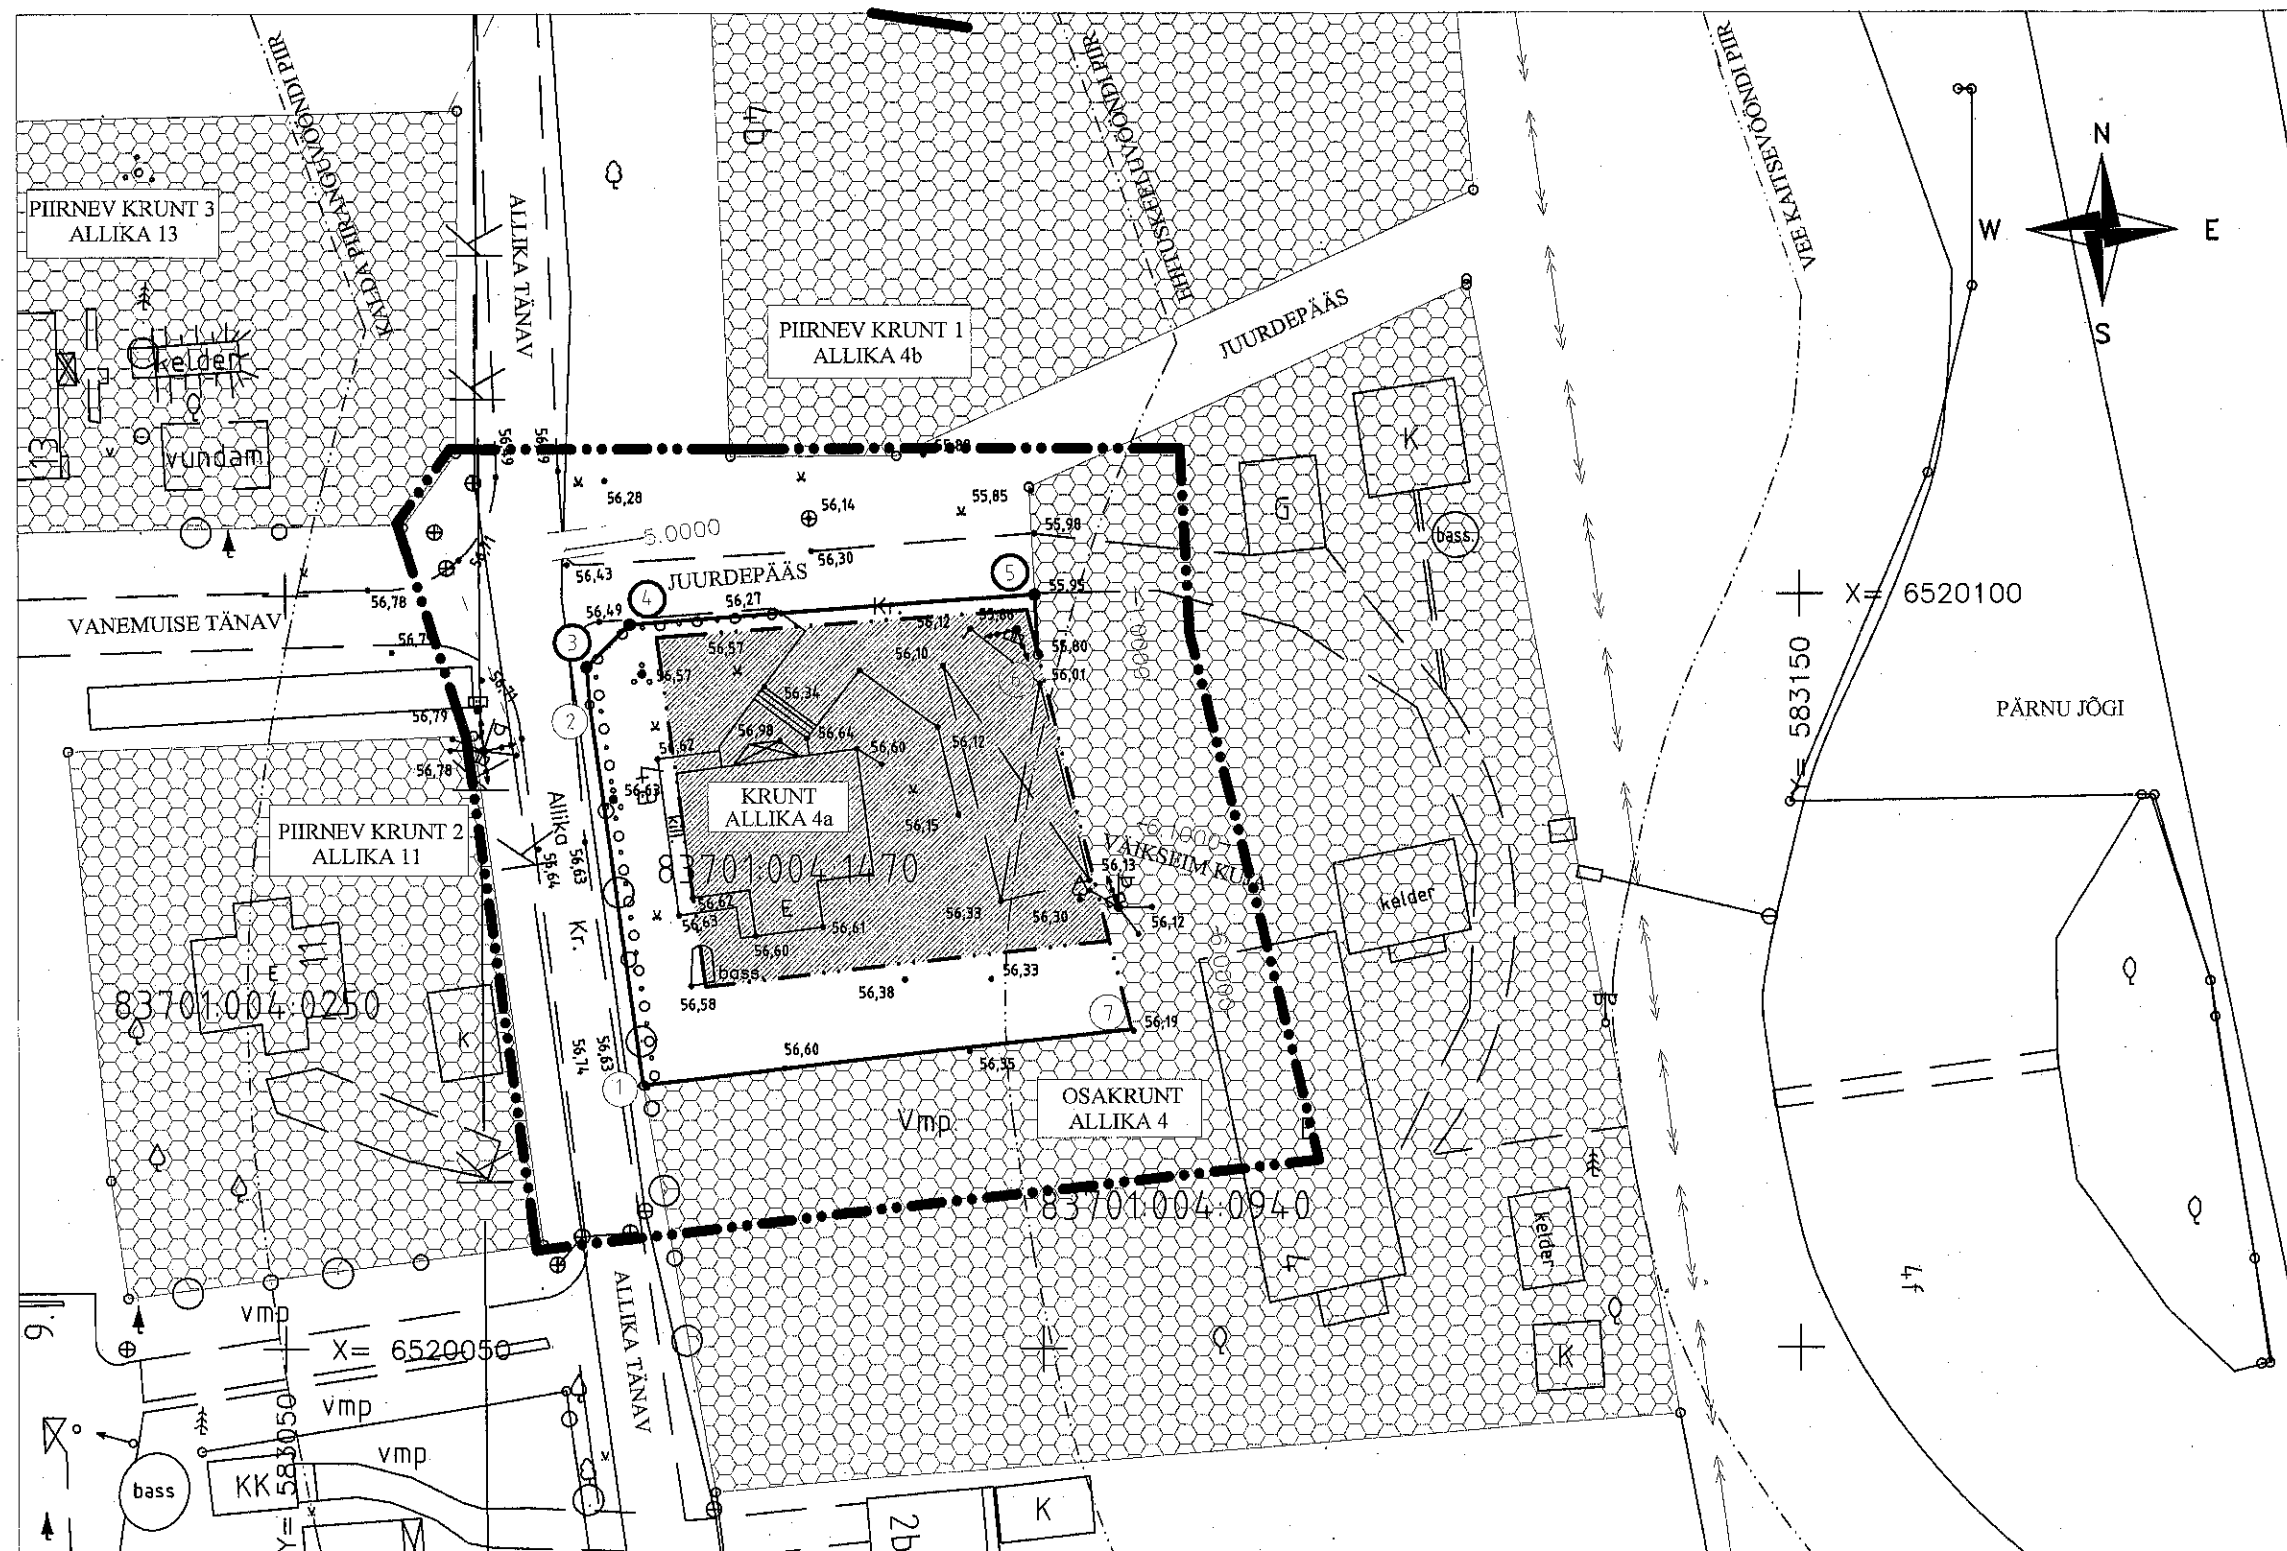

KRUNDI SUURUS	925 M2
MAAKASUTUS ELAMUMAA 001 E	100 %
EHTUSALA SUURUS	588 M2
SUURIM LUBATUD HOONETE ALUNE PIND	400 M2
SUURIM LUBATUD HOONEALUNE PIND	400 M2
LUBATUD HOONETE ARV	2
HOONE KÕRGUS MAAPINNAST	9 M
ERINÕUDED	PUUDUVAD

LEPPEMÄRGID

PLANEERINGUALA	
PLANEERINGUALA PIIR	
PIIRNEVAD KRUNDITUD ALAD	
EHTUSALA	
UUS PIIRIPUNKT	
OLEMASOLEV PIIRIPUNKT	

M 1:500