TÄNAVA RISTLÕIGE 1-1

Tehnovõrkude kaitsevööndid on kantud joonistele "Olemasolev olukord" ja "Trassid. Vertikaalplaneerimine"

KITSENDUSED, SERVITUUDIVAJADUS

TABEL 2

POS. NR	KITSENDUSTE ARV	KITSENDUSE LIIK
POS. 1	4	Riigimaantee kaitsevöönd, veekaitsevöönd, kalda ehituskeelu- ja piiranguvöönd
POS. 2	2	Riigimaantee kaitsevöönd, kalda piiranguvöönd
LOKUTA 4	1	Perspektiivne sidetrassi servituut
LOKUTA 4A	2	Kalda ehituskelu- ja piiranguvöönd
LOKUTA 11	5	Kalda piiranguvöönd; persp.-d drenaažitoru, madalpinge õhuliini, side maakaabli ja kanalisatsioonitrassi servituudid
LOKUTA 12	2	Riigimaantee kaitsetsoon, perspektiivne drenaažitoru servituut
LOKUTA 13	1	Riigimaantee kaitsetsoon
LOKUTA 14	2	Kalda piiranguvöönd, perspektiivne side maakaabli servituut
LOKUTA 15	2	Kalda piiranguvöönd, perspektiivne side maakaabli servituut
LOKUTA 16	4	Kalda piirangu- ja ehituskeeluvöönd; persp.-d madalpinge õhuliini ja kanalisatsioonitrassi servituudid
LOKUTA 17	2	Riigimaantee kaitsetsoon, perspektiivne drenaažitoru servituut
LOKUTA 21	2	Riigimaantee kaitsetsoon, perspektiivne drenaažitoru servituut

Tänava kaitsevööndisse jäävad osaliselt kõik planeeringualal asuvad krundid

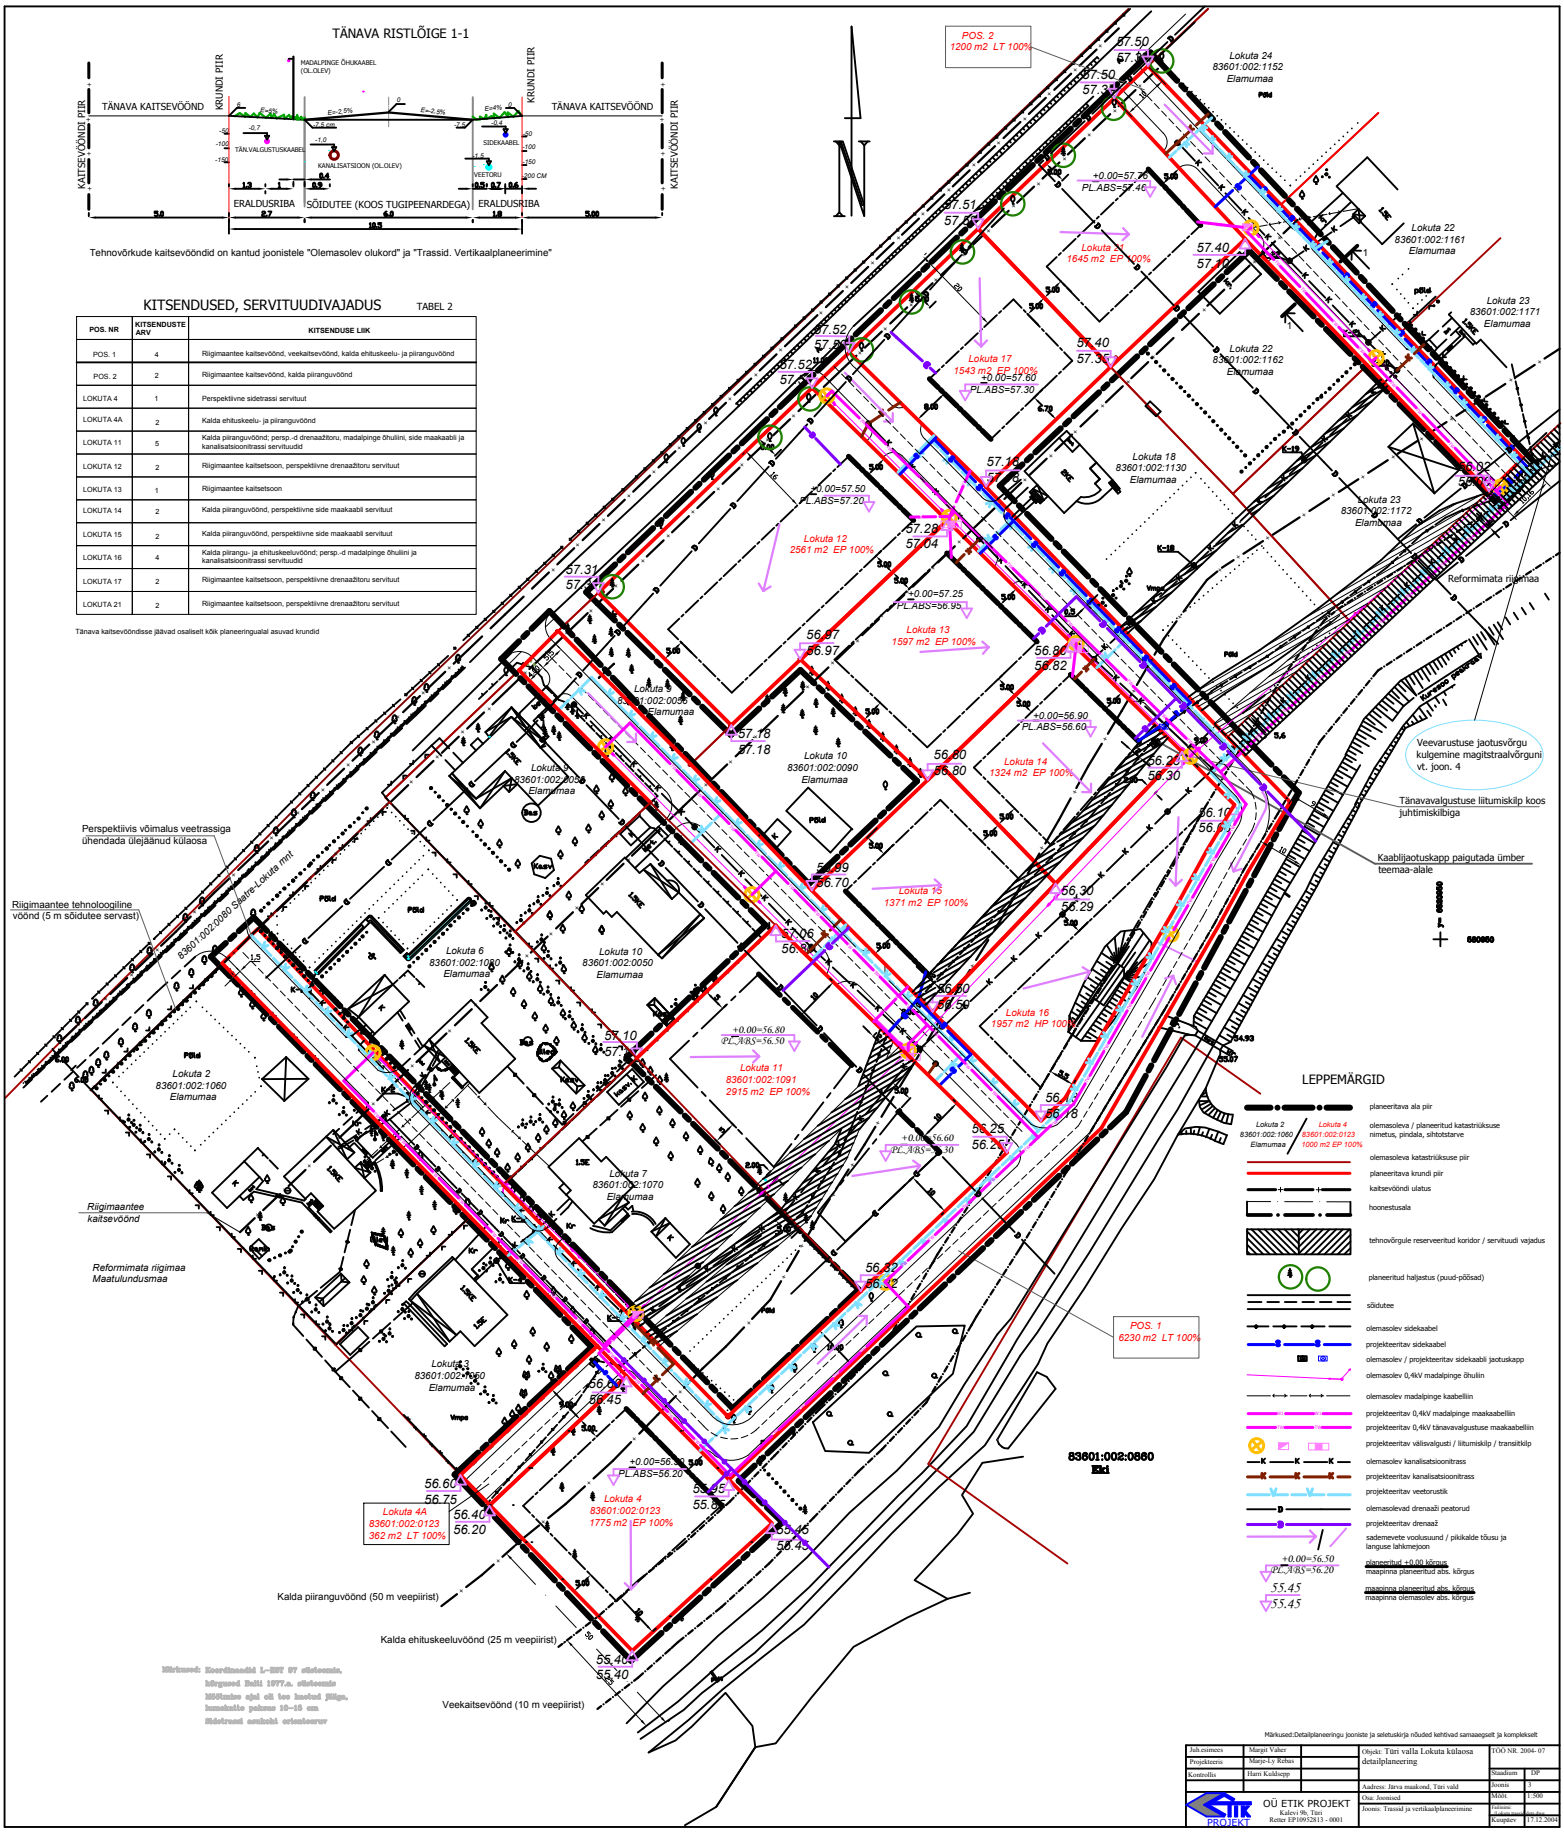

Märkused: Koordinaadid L-EST 97 süsteemis, kõrgused Balti 1977.a. süsteemis
Mõõdetav ojal ei loe hoolud jõge, hooldusküla pakume 10-15 cm
Sidetrassi asukohi orientseerur

Märkused:Detailplaneeringu jooniste ja seletuskirja nõuded kehtivad samaaegselt ja komplekselt

Juh.osimees	Margit Vaher		Objekt: Türi valla Lokuta külaosa detailplaneering	TÖÖ NR. 2004- 07	
Projekteeris	Marje-Ly Rohus			Staadium	DP
Kontrollis	Harri Kuldsepp			Joonis	3
			Aadress: Järva maakond, Türi vald	Mõõt	1:500
OÜ ETIK PROJEKT Kalevi 9b, Türi Reitsr EP1095213 - 0001			Osa: Joonised	Formaat	
			Joonis: Trassid ja vertikaalplaneerimine	Arhiivikaitse nõuetele vastav	
				Kuupäev	17.12.2004