



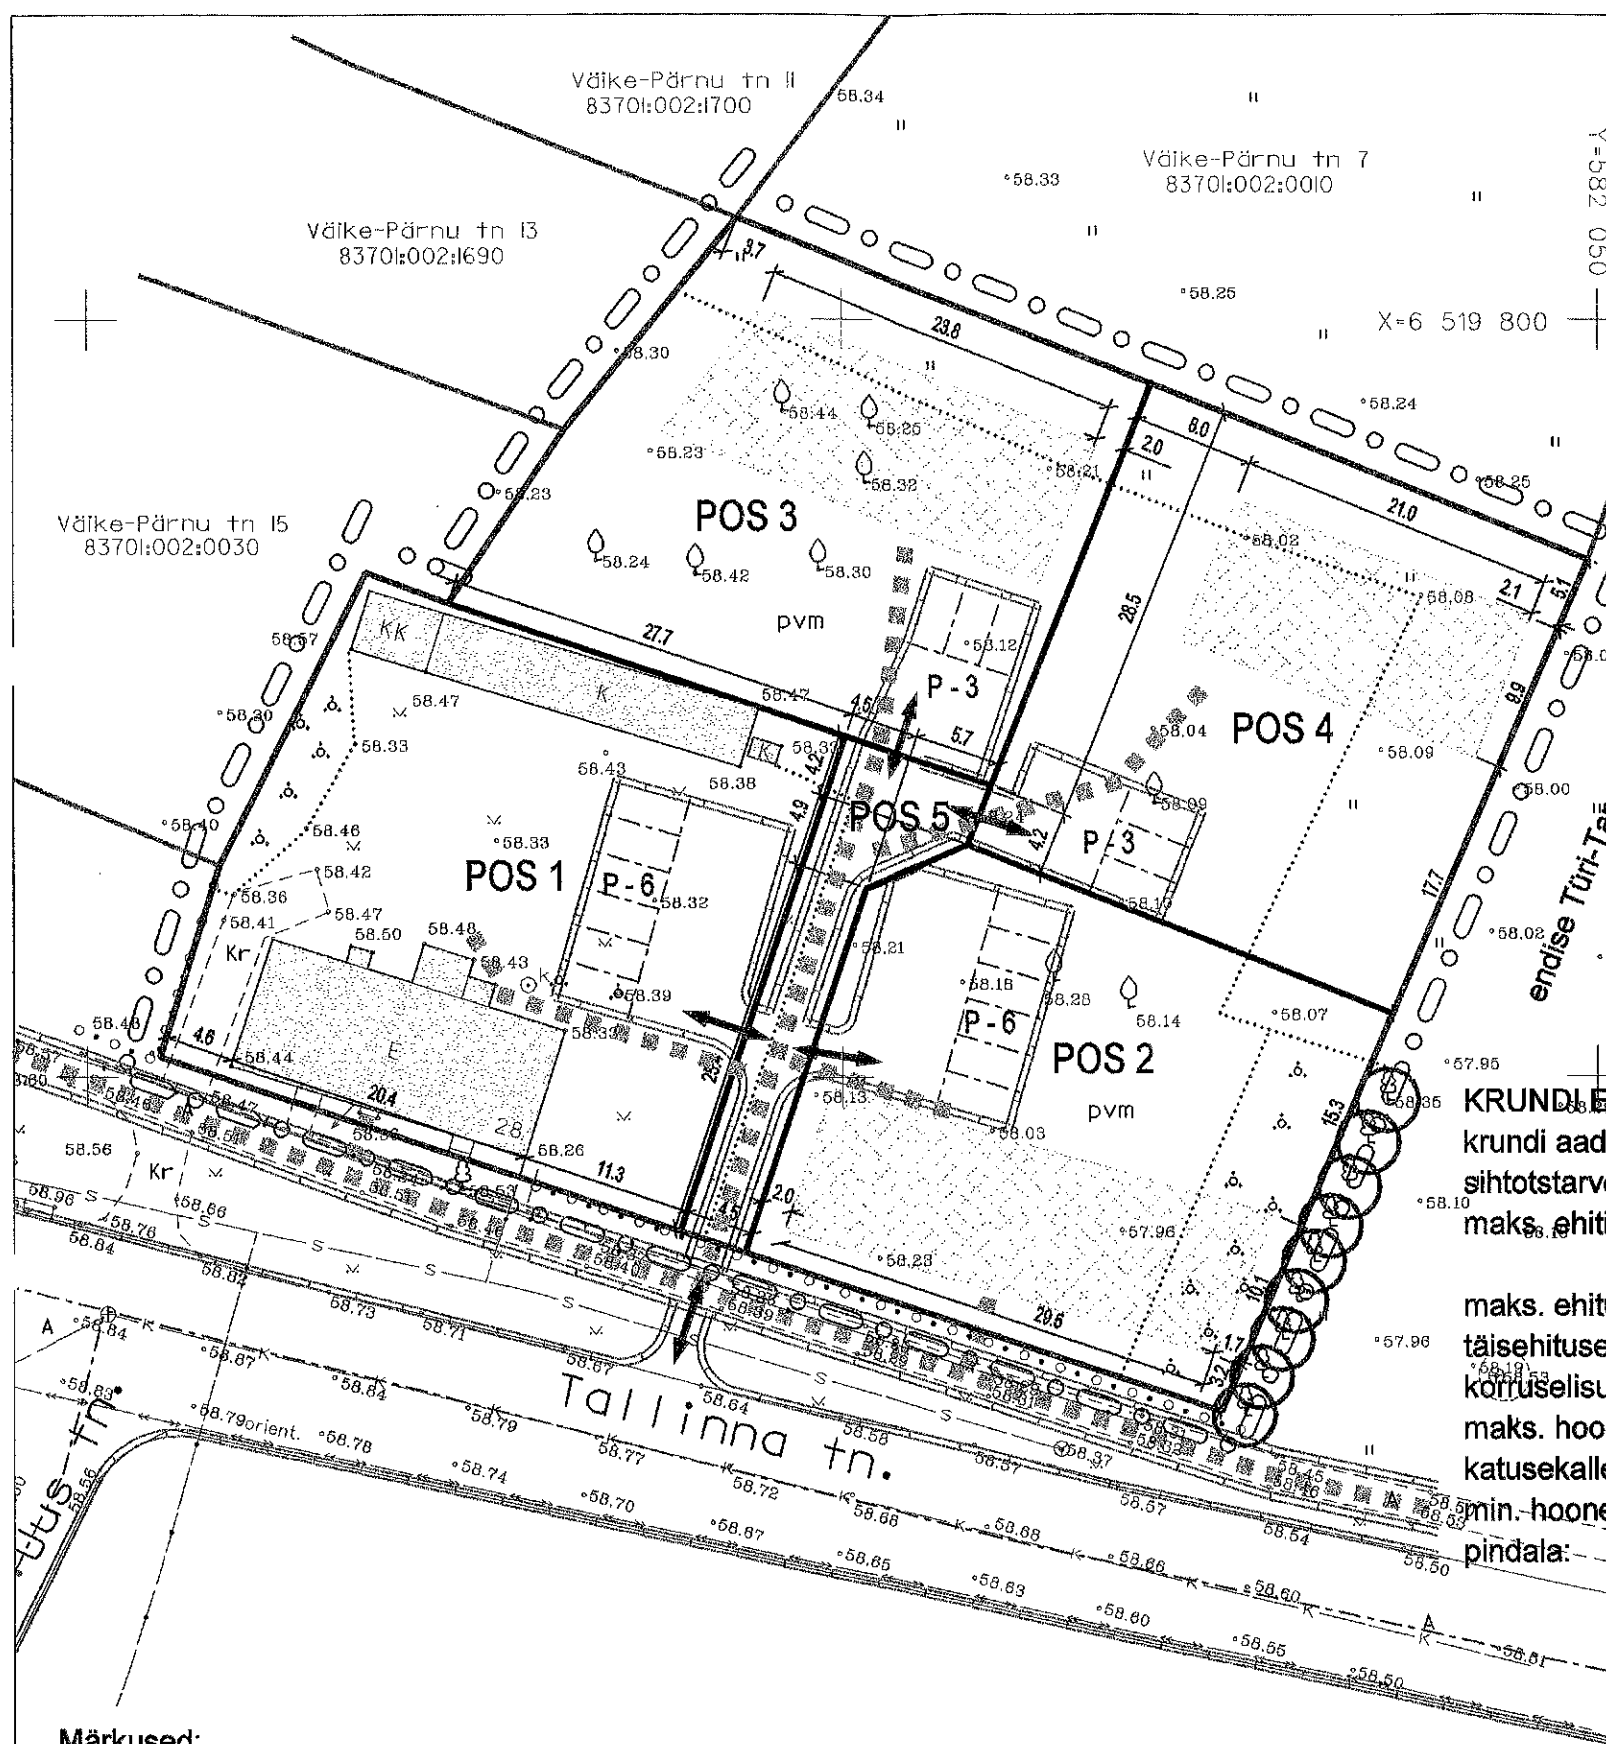

TINGMÄRGID:

- planeeringuala piir
- olemasolev krundipiir
- planeeritav krundipiir
- olemasolev, rekonstrueeritav hoone
- olemasolev, säilitatav kõrghaljastus
- võimaluselsäilitatav kõrghaljastus
- planeeritav hoonetusala
- teede piirjooned, parkimiskohtade arv
- teekattemärgistus
- jalakäijate liikumissuund
- juurdepääs krundile

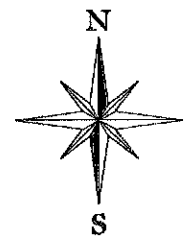

KRUNDI EHTUSÕIGUS:

krundi aadress:
 sihtotstarve:
 maks. ehitiste arv krundil:
 maks. ehitusala pind:
 täisehituse protsent:
 kõrguselisus:
 maks. hoone suhteline harjakõrgus:
 katusekalle kraadides:
 min. hoonete tulepüsimise aste:
 pindala:

Positsioon 1	Positsioon 2	Positsioon 3	Positsioon 4	Positsioon 5
100% EE	50% EE, 50% A	100% EE	100% EE	100% L
1 põhihoone	1 põhihoone	1 põhihoone	1 põhihoone	0
1 abihoone	1 abihoone	1 abihoone	1 abihoone	-
olemasolev	250 m²	200 m²	200 m²	-
kuni 15%	kuni 25%	kuni 20%	kuni 20%	-
kuni 2 k	kuni 1,5 k	kuni 1,5 k	kuni 1,5 k	-
olemasolev	kuni 7,5 m	kuni 7,5 m	kuni 7,5 m	-
40-45	40-45	40-45	40-45	-
TP3	TP3	TP3	TP3	-
1227 m²	1003 m²	1004 m²	1003 m²	192 m²

Märkused:
 1. lisaks põhihoonele võib kruntidele positsioon 2, 3 ja 4 rajada ühe kuni 20 m² ehitusala pinnaga abihoone;
 2. krundipiirile lähemale kui 5 m hoonete paigutamisel on arvestatud asjaoluga, et naaberkrundile hooned ei kavandata, sest tegemist on transpordimaaga.

artex terrae
 Artes Terrae OÜ
 Akadeemia 4
 Tartu 51003
 www.artes.ee

Planeerija:
 Mart Hiob
 Objekti asukoht:
 Töö tellija:
 Joonise nimetus:

Töö nimetus:
 Tallinna tn 28 kinnistu
 DETAILPLANEERING
 Türi linn
 Kersti Kõrgvee
 Töö nr.: 23DP03
 Kuupäev: 24.11.03
 Mastaab: 1:500
 Joonise nr.: 2

Planeeringu põhijoonis