


TINGMÄRGID

- PLANEERITAVA ALA PIIR
- OLEMASOLEVAD KATASTRIÜKSUSE PIIRID
- PLANEERITAVA KRUNDI PIIR
- KRUNDILE JUURDEPÄÄS
- KRUNDI PIIRI OSA PIIRDEGA
- HEKK
- KRUNDI HOONESTUSALA/KOHUSTUSLIK EHTUSJON
- HOONE KATUSE HARJAJON JA KATUSEKALDE SUUND (PÕHIMAHUL)
- SERVITUUDI VAJADUS
- PUUDERIVI VÕI ALLEE
- SÕIDUTE, TÄNAV
- JALAKÄIGUALA
- PLANEERITUD KANALISATSIOONITRASS
- PLANEERITUD VEETRASS
- EP KRUNDI HOONESTUSALA/KOHUSTUSLIK EHTUSJON
- LT TEE JA TÄNAVA MAA
- OK TEHNORAJATISTE MAA - KANALISATSIOON
- TEHNORAJATISTE MAA - VEEVARUSTUS

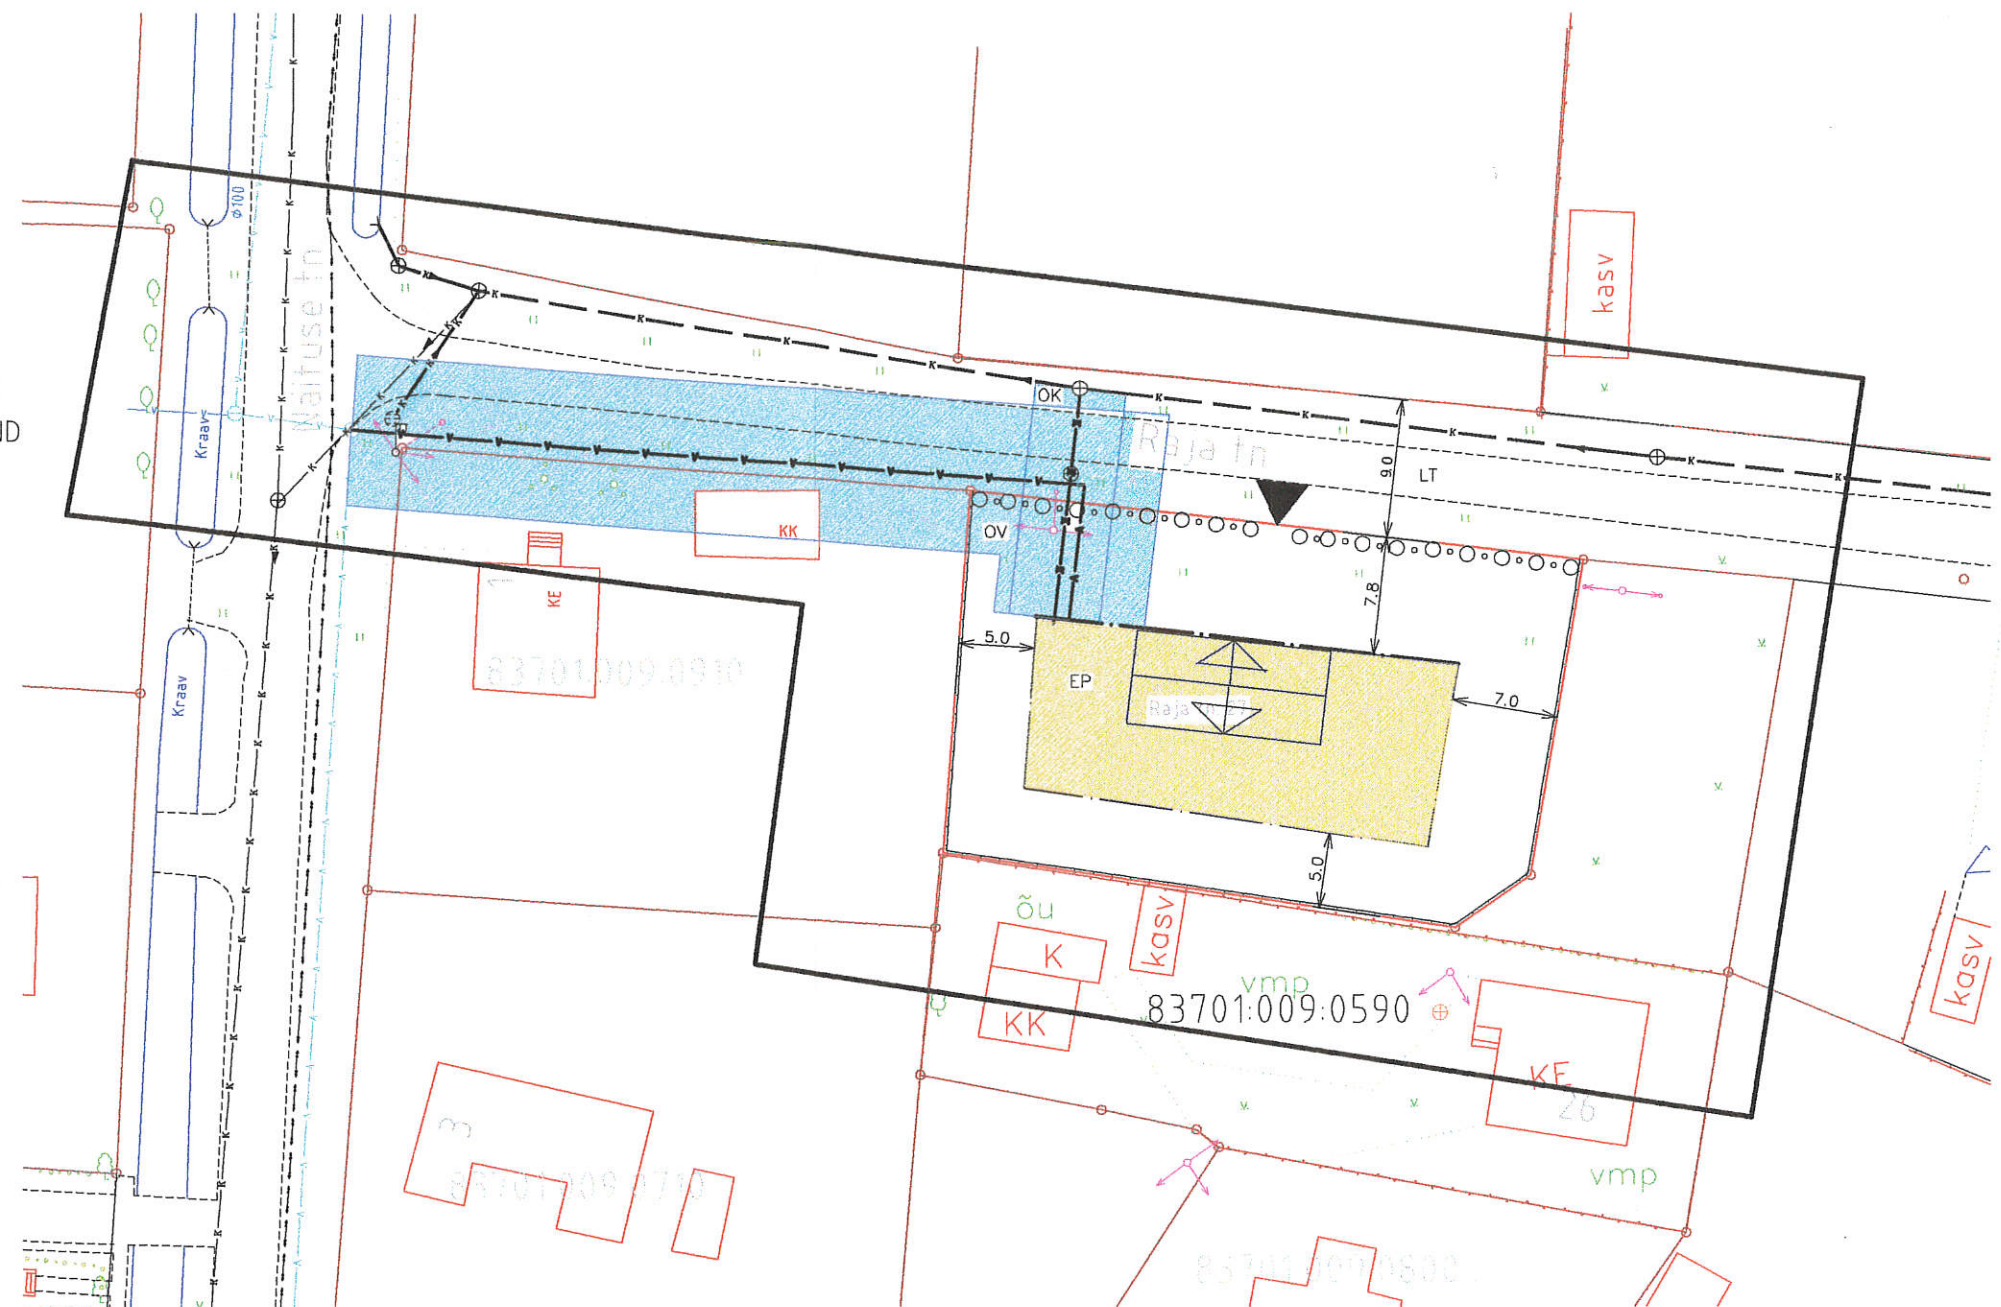

ARHITEKTUURINÕUDED

- HOONETE KORRUSELISUS - 1-2 (KATUSEKORRUS)
- KATUSEKALLE - 30 - 40 KRAADI
- HOONE PÕHIMAHT PEAB ASETSEMA KOHUSTUSLIKUL EHTUSJONEL, VÄIKE OSA (TÄHISTAMAKS NÄIT. SISSEPÄÄSU) VÕIB ASETSEDA SELLEST TÄNAVA POOL
- HOONE KATUSE PÕHIOOSA KALLE PARALLEELNE RAJA TÄNAVAGA

HALJASTUS JA HEAKORRASTUS

- SADEVEED JUHITAKSE ÄRA PINNASE PLANEERINGUGA, LAHENDUS ELAMU EHTUSPROJEKTIS
- ALA TÄNAVA JA HOONESTUSALA VAHEL KUJUNDADA ILUAIANA
- KRUNDI ESIPÄÄS HEKK H 1,2M

RAJA TN. 27

KRUNDI KASUTAMISE SIHTOTSTARVE		
EP, KRUNDI PIND 967 M ²		
HOONETE LUBATUD KÕRGUS	LUBATUD SUURIM EHTALUNE PIND	HOONETE LUBATUD ARV
8,5 m	200 m ²	2

OÜ PAIDE EKE PROJEKT		TÜRI LINNA RAJA TN. 27 KRUNDI DETAILPLANEERING		
540010		PL 2		PÕHIJONIS
PROJEKTIJUHT T. KORDEMETS		22.04		DETAILPLANEERING
ARHITEKT M. KORDEMETS		22.04		M 1 : 500
				2004. A.