

# DETAILPLANEERING

TÜRI LINN

VILJANDI, LINNU JA KASTANI TÄNAVATE


VAHELISEL MAA-ALAL ASUVAD

KATASTRITÄHTSUSED 83701:010:0750, 83701:010:0760 JA

83701:010:0550 NING

KORTERELAMU KRUNT ADRRESSIGA

VILJANDI 60

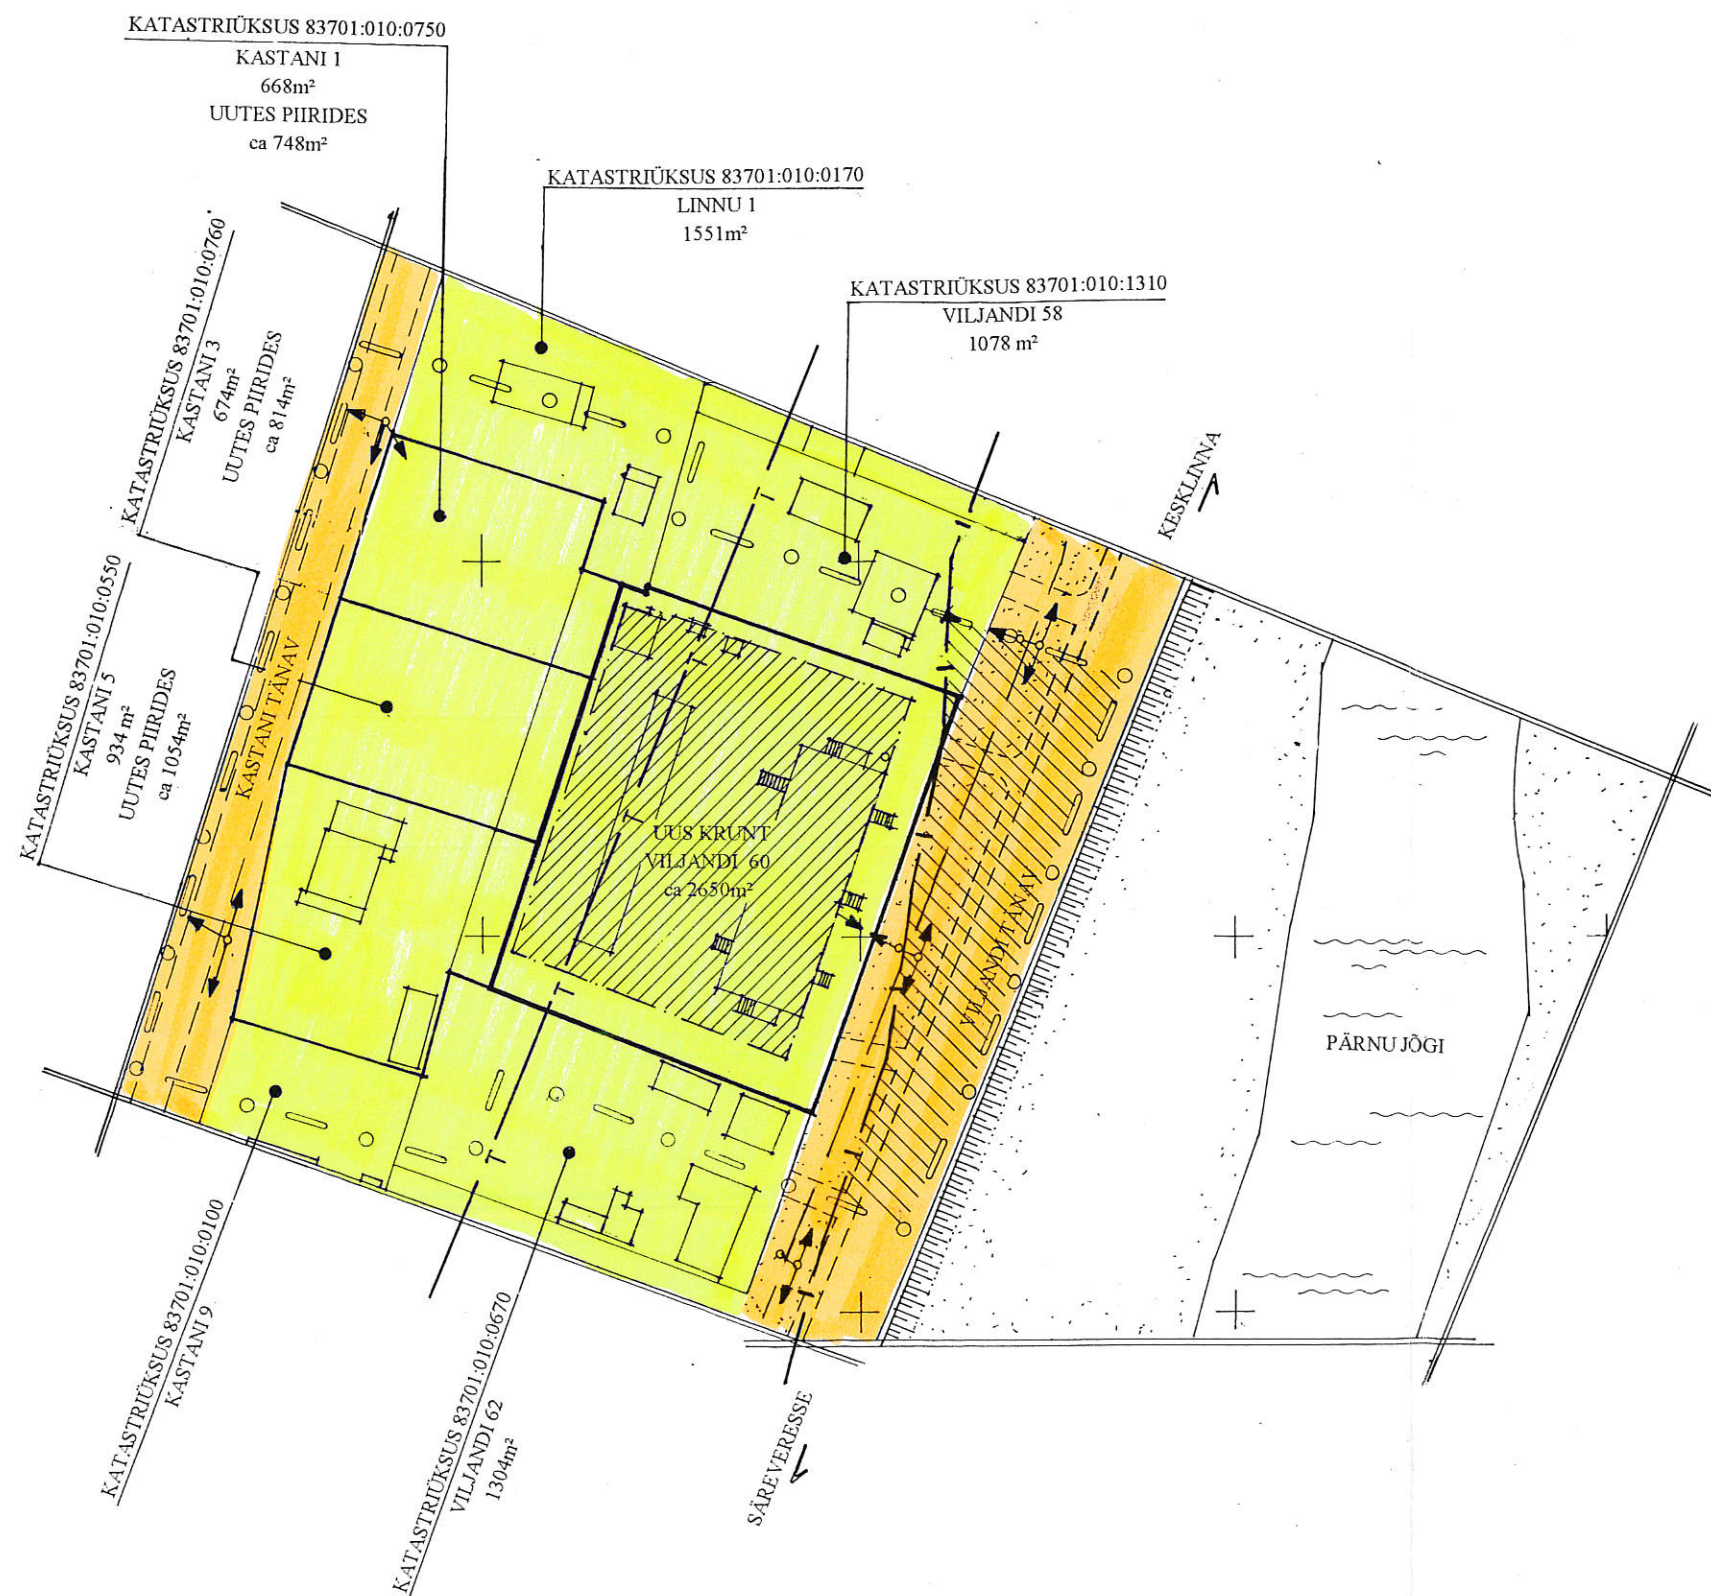

## LEPPEMÄRGID

- ○ — DETAILPLANEERITAVA ALA PIIR
- | — RANNA JA KALDA ULATUSE EHTUSKEELUVÖÖNDI PIIR
- T — RIIGIMAANTE KAITSEVÖÖNDI PIIR
- KRUNT
- UUS KRUNT
- ELAMUMAA 001 E
- TRANSPORDIMAA 007 L
- HOONE
- ▨ EHTUSALA
- ▨ RANNA JA KALDA ULATUSE EHTUSKEELUALA 50 M
- ↔ ÕHULIINID

Koostöö lastatud.  
Töö projekti koostamisel  
võtta AS Eesti Telefon Televõrgudest  
tehnilised tingimused side-  
lahenduse projekteerimiseks.

24.05.2002

**JAAK REISKA**  
AS EESTI TELEFON  
TELEVÕRGUD  
VÕRGUARENGU INSENER