

DETAILPLANEERING

TÜRI LINN


MAA-ALA

TEHNIKA JA AIAMAA TÄNAVATE,

KURESOO KANALI NING

KATASTRIÜKSUSE 83701:001:0970 VAHEL

M 1:1000

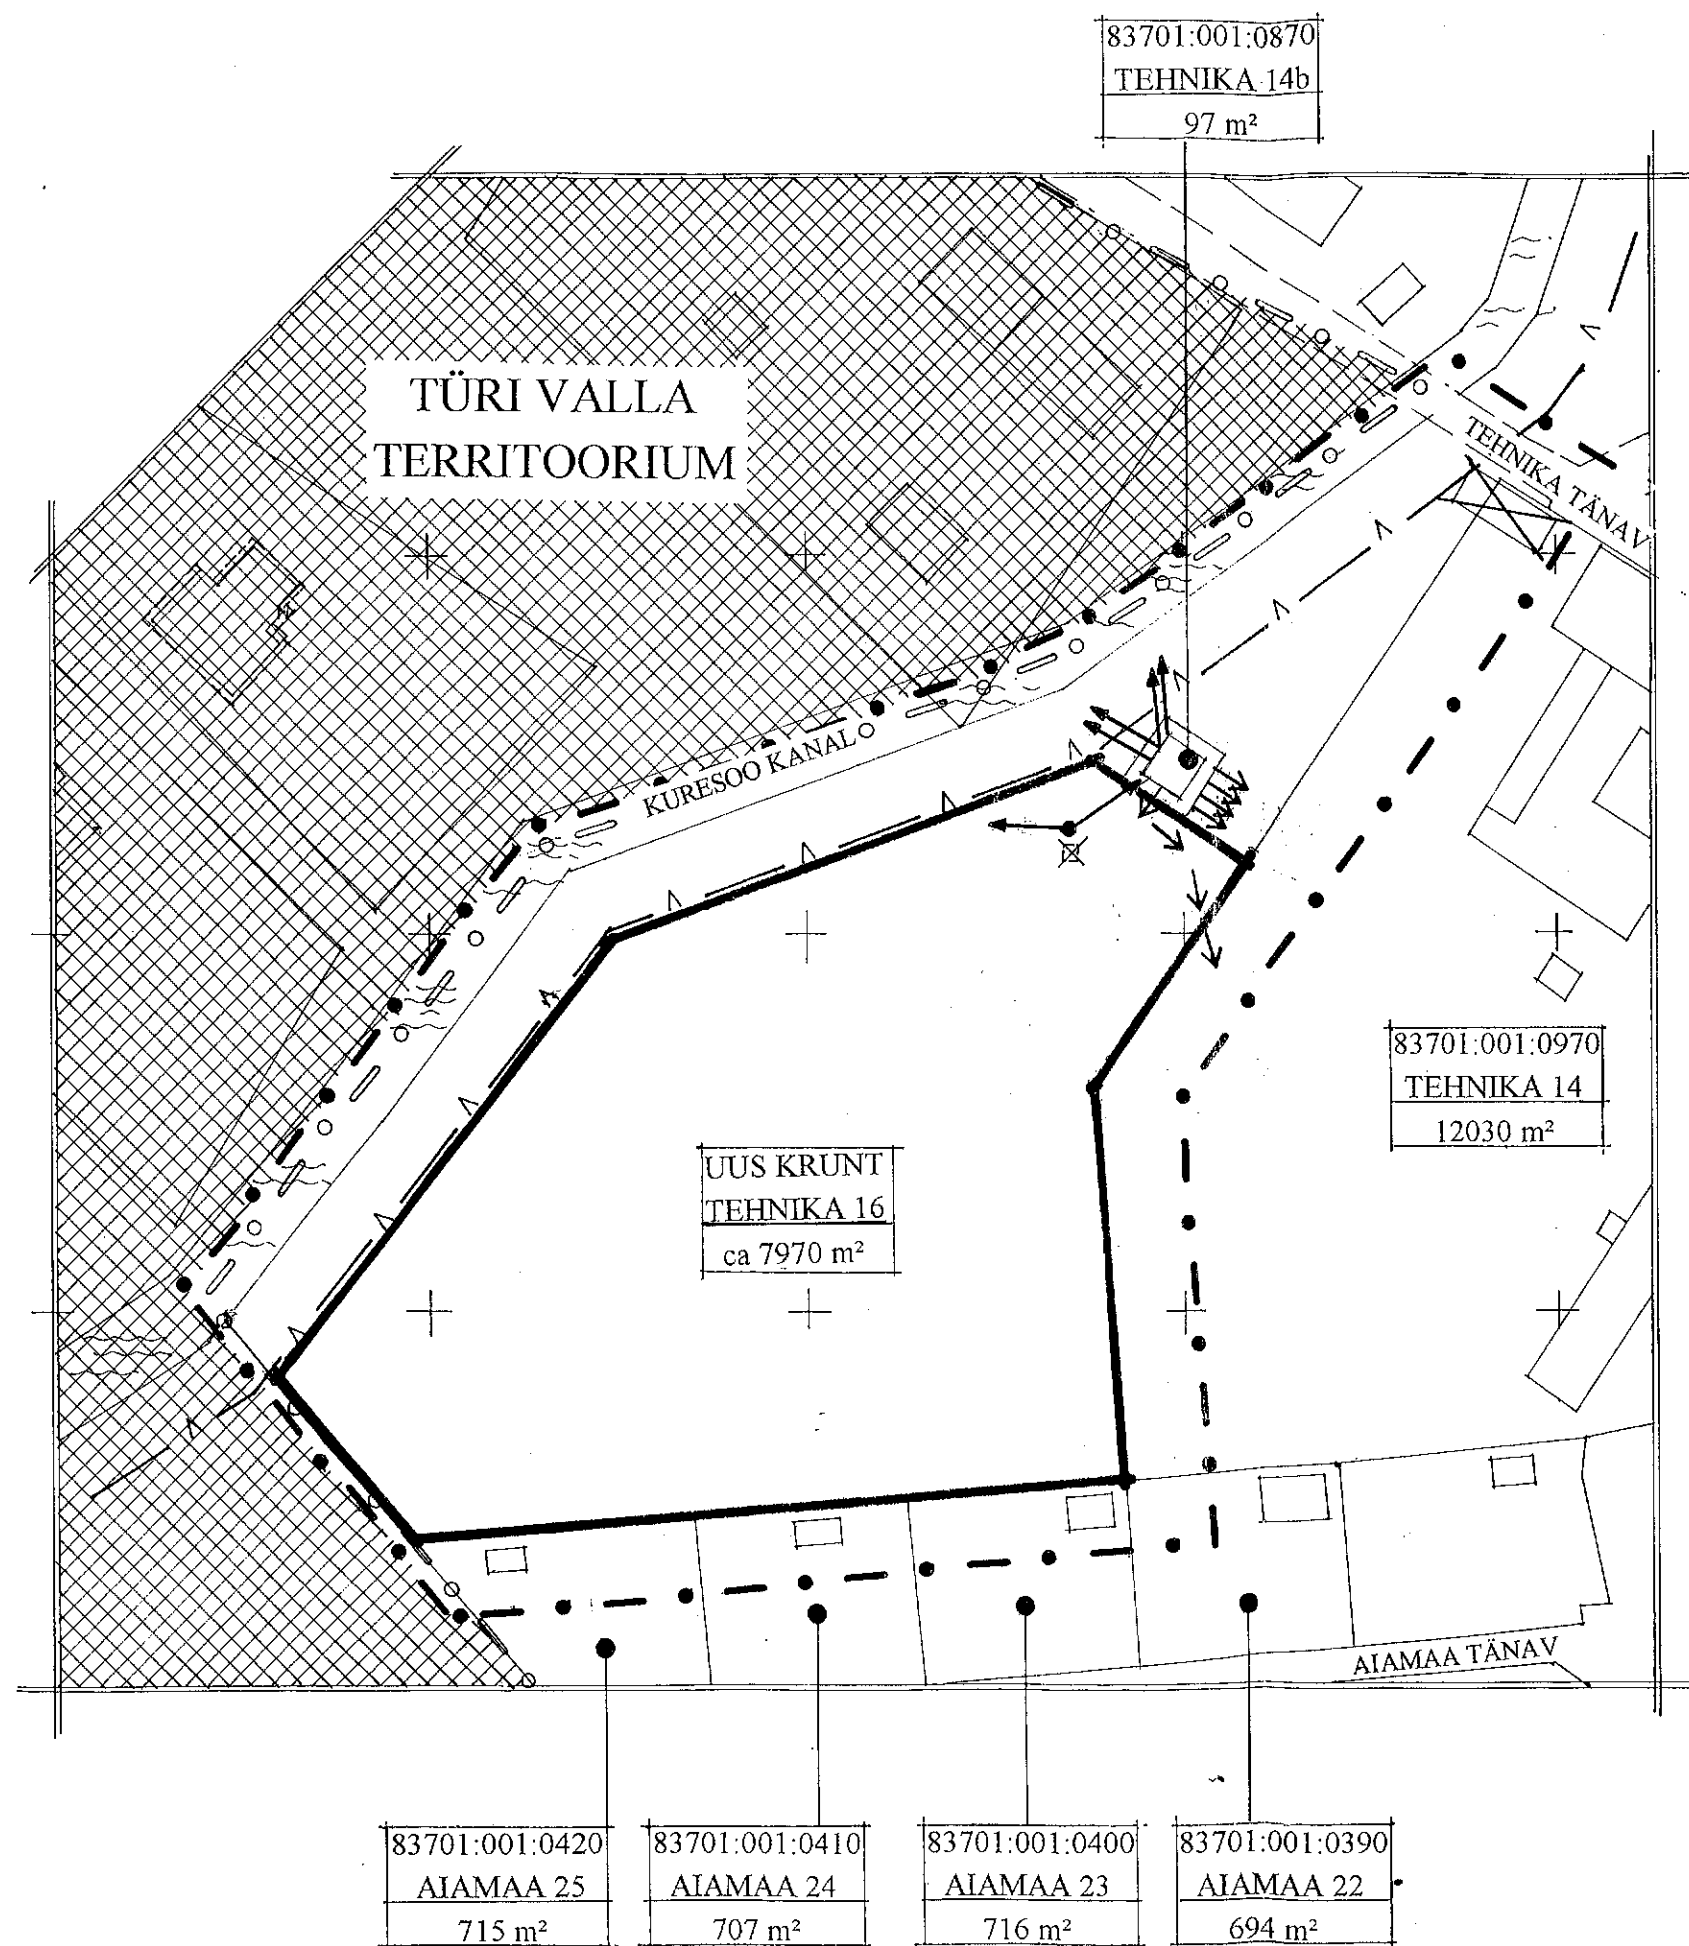

LEPPEMÄRGID

- TÜRI VALLA TERRITOORIUM
- KURESOO KANAL
- TÜRI LINNA PIIR
- PLANEERITAVA ALA PIIR
- UUE KRUNDI PIIR
- KALDAKAITSE VÖÖNDI PIIR
- LIKVIDEERITAV HOONE
- LIKVIDEERITAV VALGUSTUSMAST
- ELEKTRIÕHULIINID
- ELEKTRIMAACAABLID