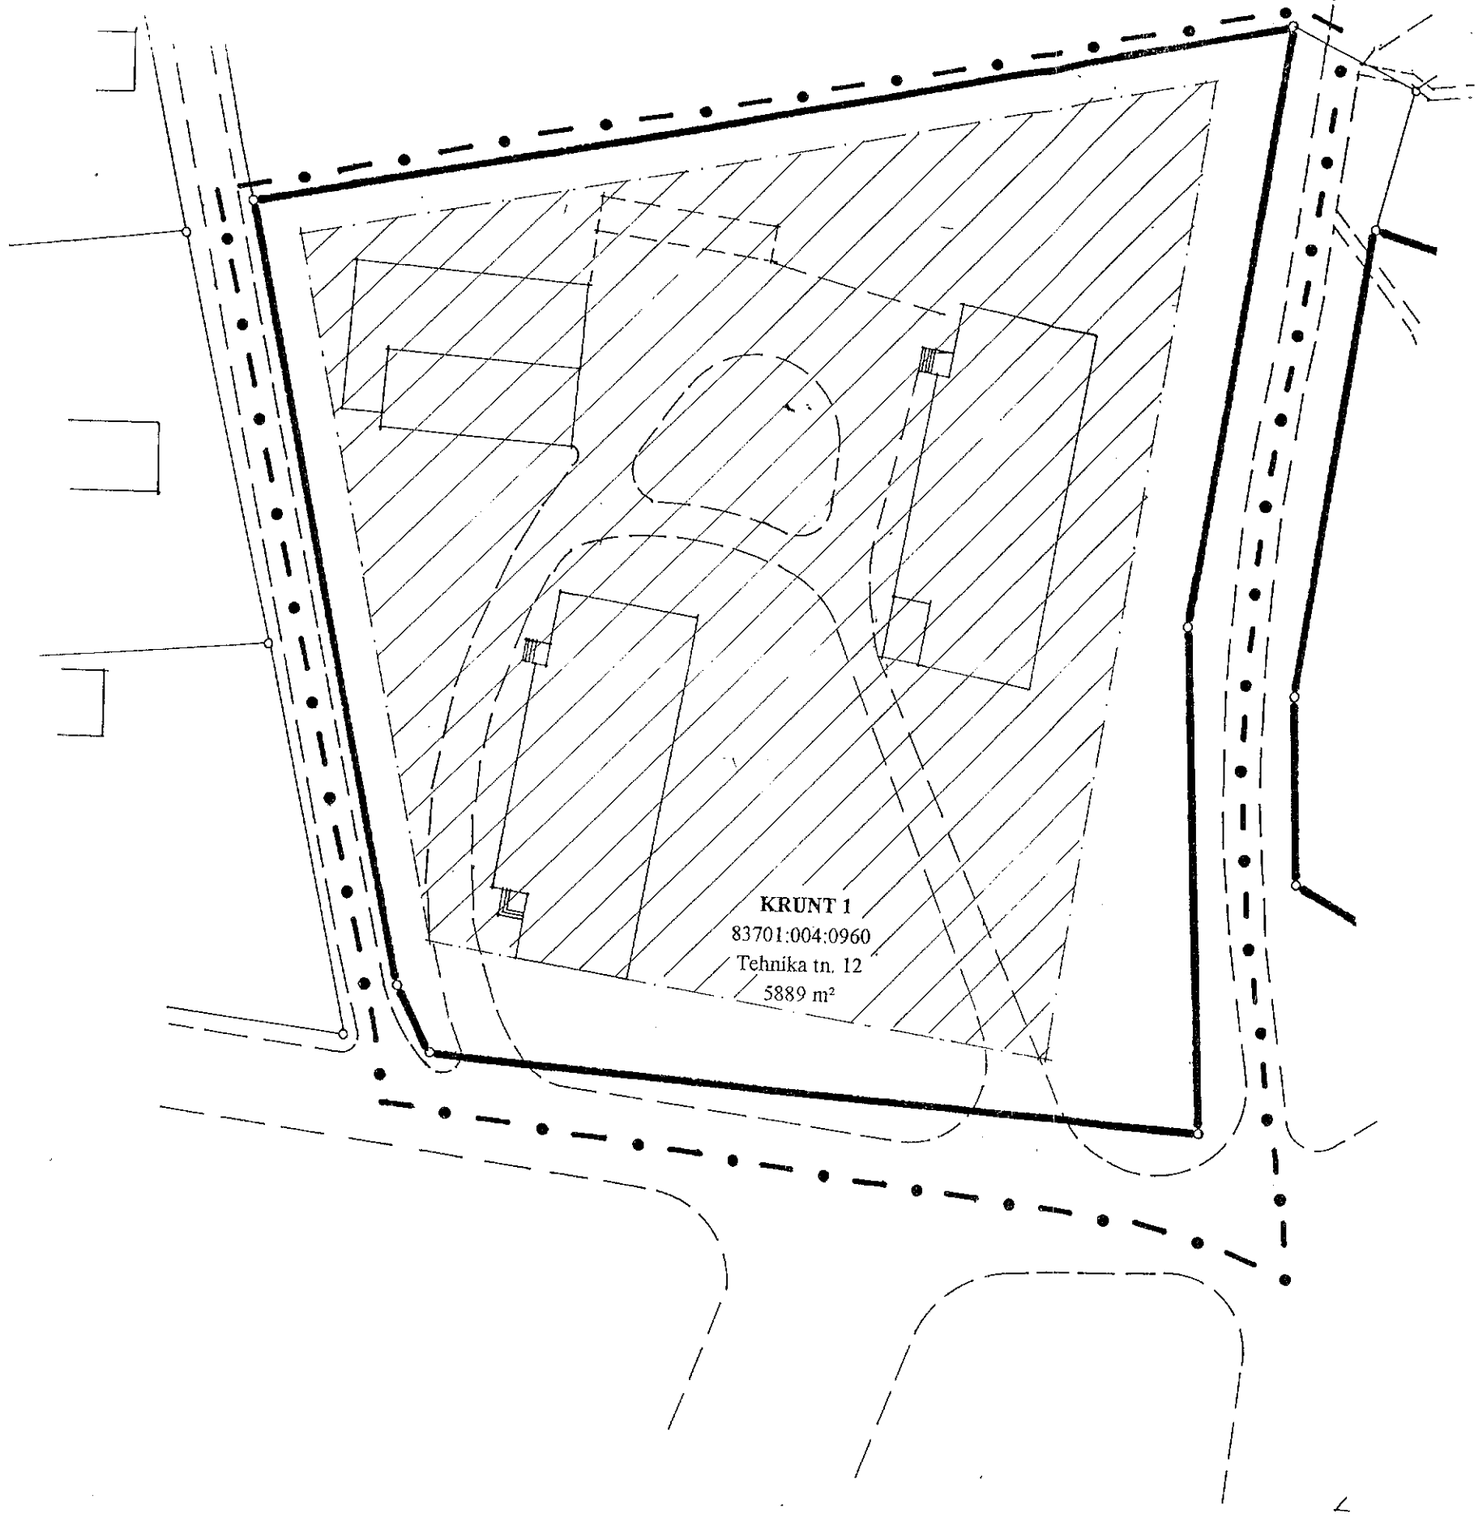

DETAILPLANEERING
TÜRI LINN
MAA-ALA
TEHNIKA JA TOLLI TÄNAVATE RISTI JA AIAMAA TÄNAVA VAHELISEL ALAL

M 1:500

EHITUSJOONED

EHITUSALA

LEPPEMÄRGID

- PLANEERITAVA ALA PIIR
- KRUNDI PIIR
- EHITUSJOON
- VÕIMALIK HOONESTATAV ALA

TÜRI LINN, TEHNIKA 12A JA 12B
DETAILPLANEERING

TEOSTAS OÜ SOLNESS
P. LAI
EE3123/517/1487

2001 JUULI

M 1:500

EHITUSJOONED
EHITUSALA

DP 2