DETAILPLANEERING
TÜRI LINN
MAA-ALA PIKA TÄNAVA JA VANA RAUDTEETAMMI VAHEL ASUVA MAA-ALA (PIKA JA TOLLI TÄNAVATE RISTIS)

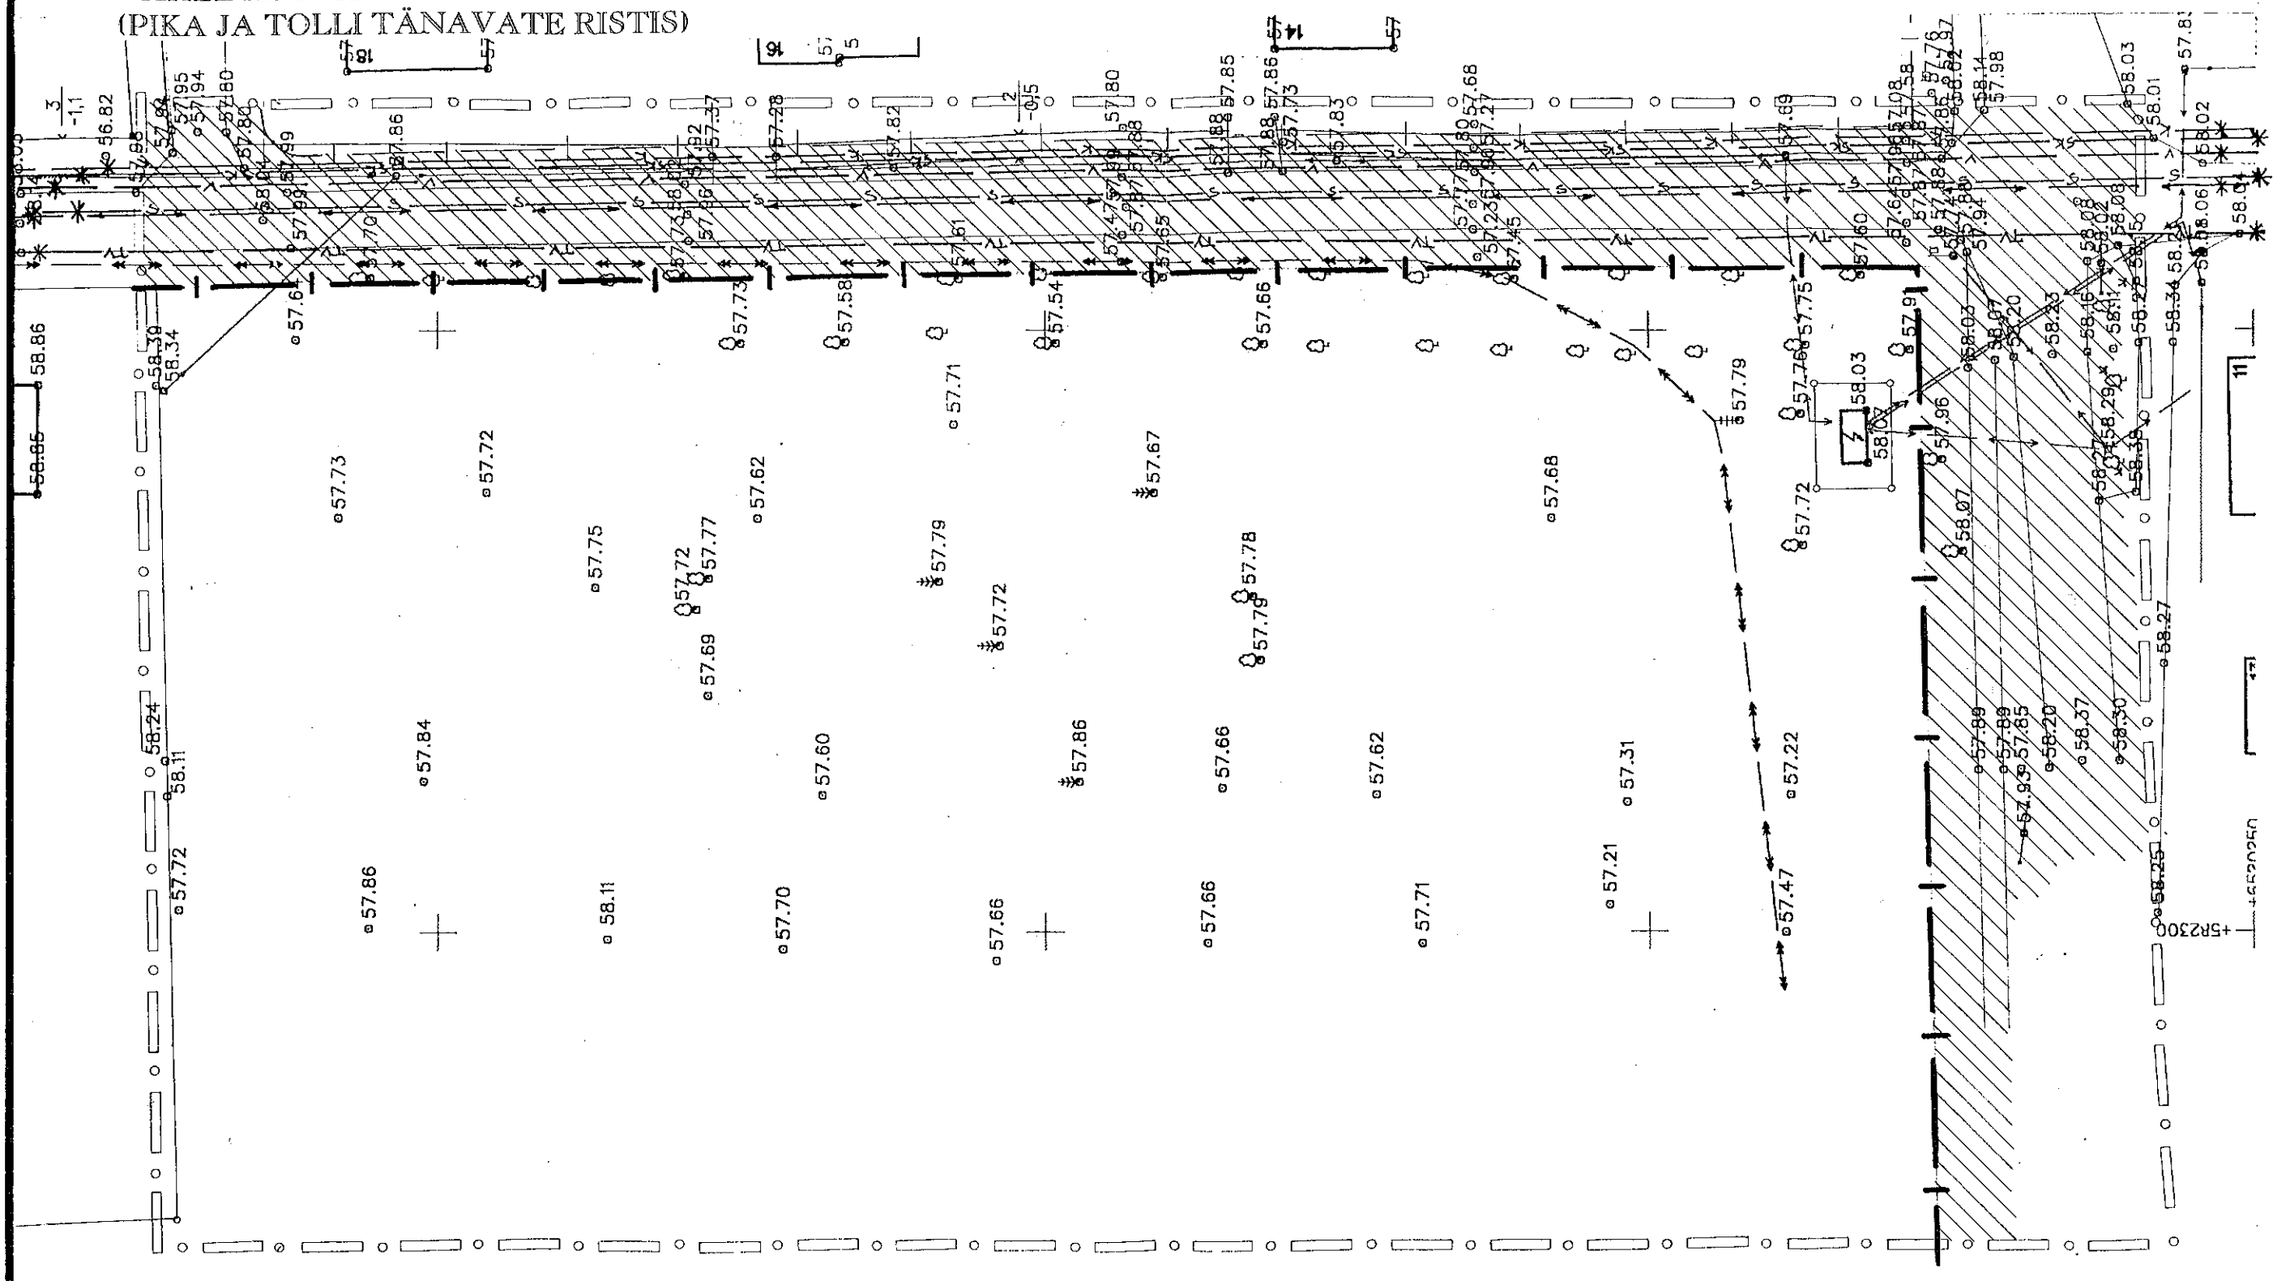

TÜRI LINN, PIKA TÄNAVA JA VANA RAUDTEETAMMI VAHELINE MAA-ALA. DETAILPLANEERING.

TEOSTAS P.LAI

EE3123/517/1487 APRILL 2000

M 1: 500

TÄNAVAMAAD. TEHNOVÕRGUD.

DP 3

LEPPEMÄRGID JOONISEL DP 3 :
(KEHTIVAD KA ÜLEJÄÄNUD ILLUSTREERIVAL MATERJALIL)

—— —— ——	0,4 KV MAAKAABEL
—— —— ——	10 KV MAAKAABEL
—o—	0,4 KV ÕHULIIN
—— ——	KAVANDATAV 0,4 KV MAAKAABEL
V	TÄNAVAVALGUSTUS
—o—	SIDE ÕHULIIN
— —S—	KAVANDATAV SIDE MAAKAABEL
—TV— —	KAVANDATAV KAABELTELEVISIOONI MAAKAABEL
— — V —	KAVANDATAV VEE MAA-ALUNE TRASS
— K — —	KAVANDATAV KANALISATSIOONI MAA-ALUNE TRASS
— —SK—	KAVANDATAV SADE- JA SULAVETE KANALISATSIOONI MAA-ALUNI TRASS
—|—|—	TÄNAVAMAA PIIR
	TÄNAVAMAA

NB! KAVANDATAVATE TEHNOVÕRKUDE PEATRASSIDE ASUKOHAD ON TINGLIKUD. LÕPLIKUD ASUKOHAD NING PAIGALDUSMEETODID MÄÄRATAKSE KONKREETSETE PROJEKTIGA.