


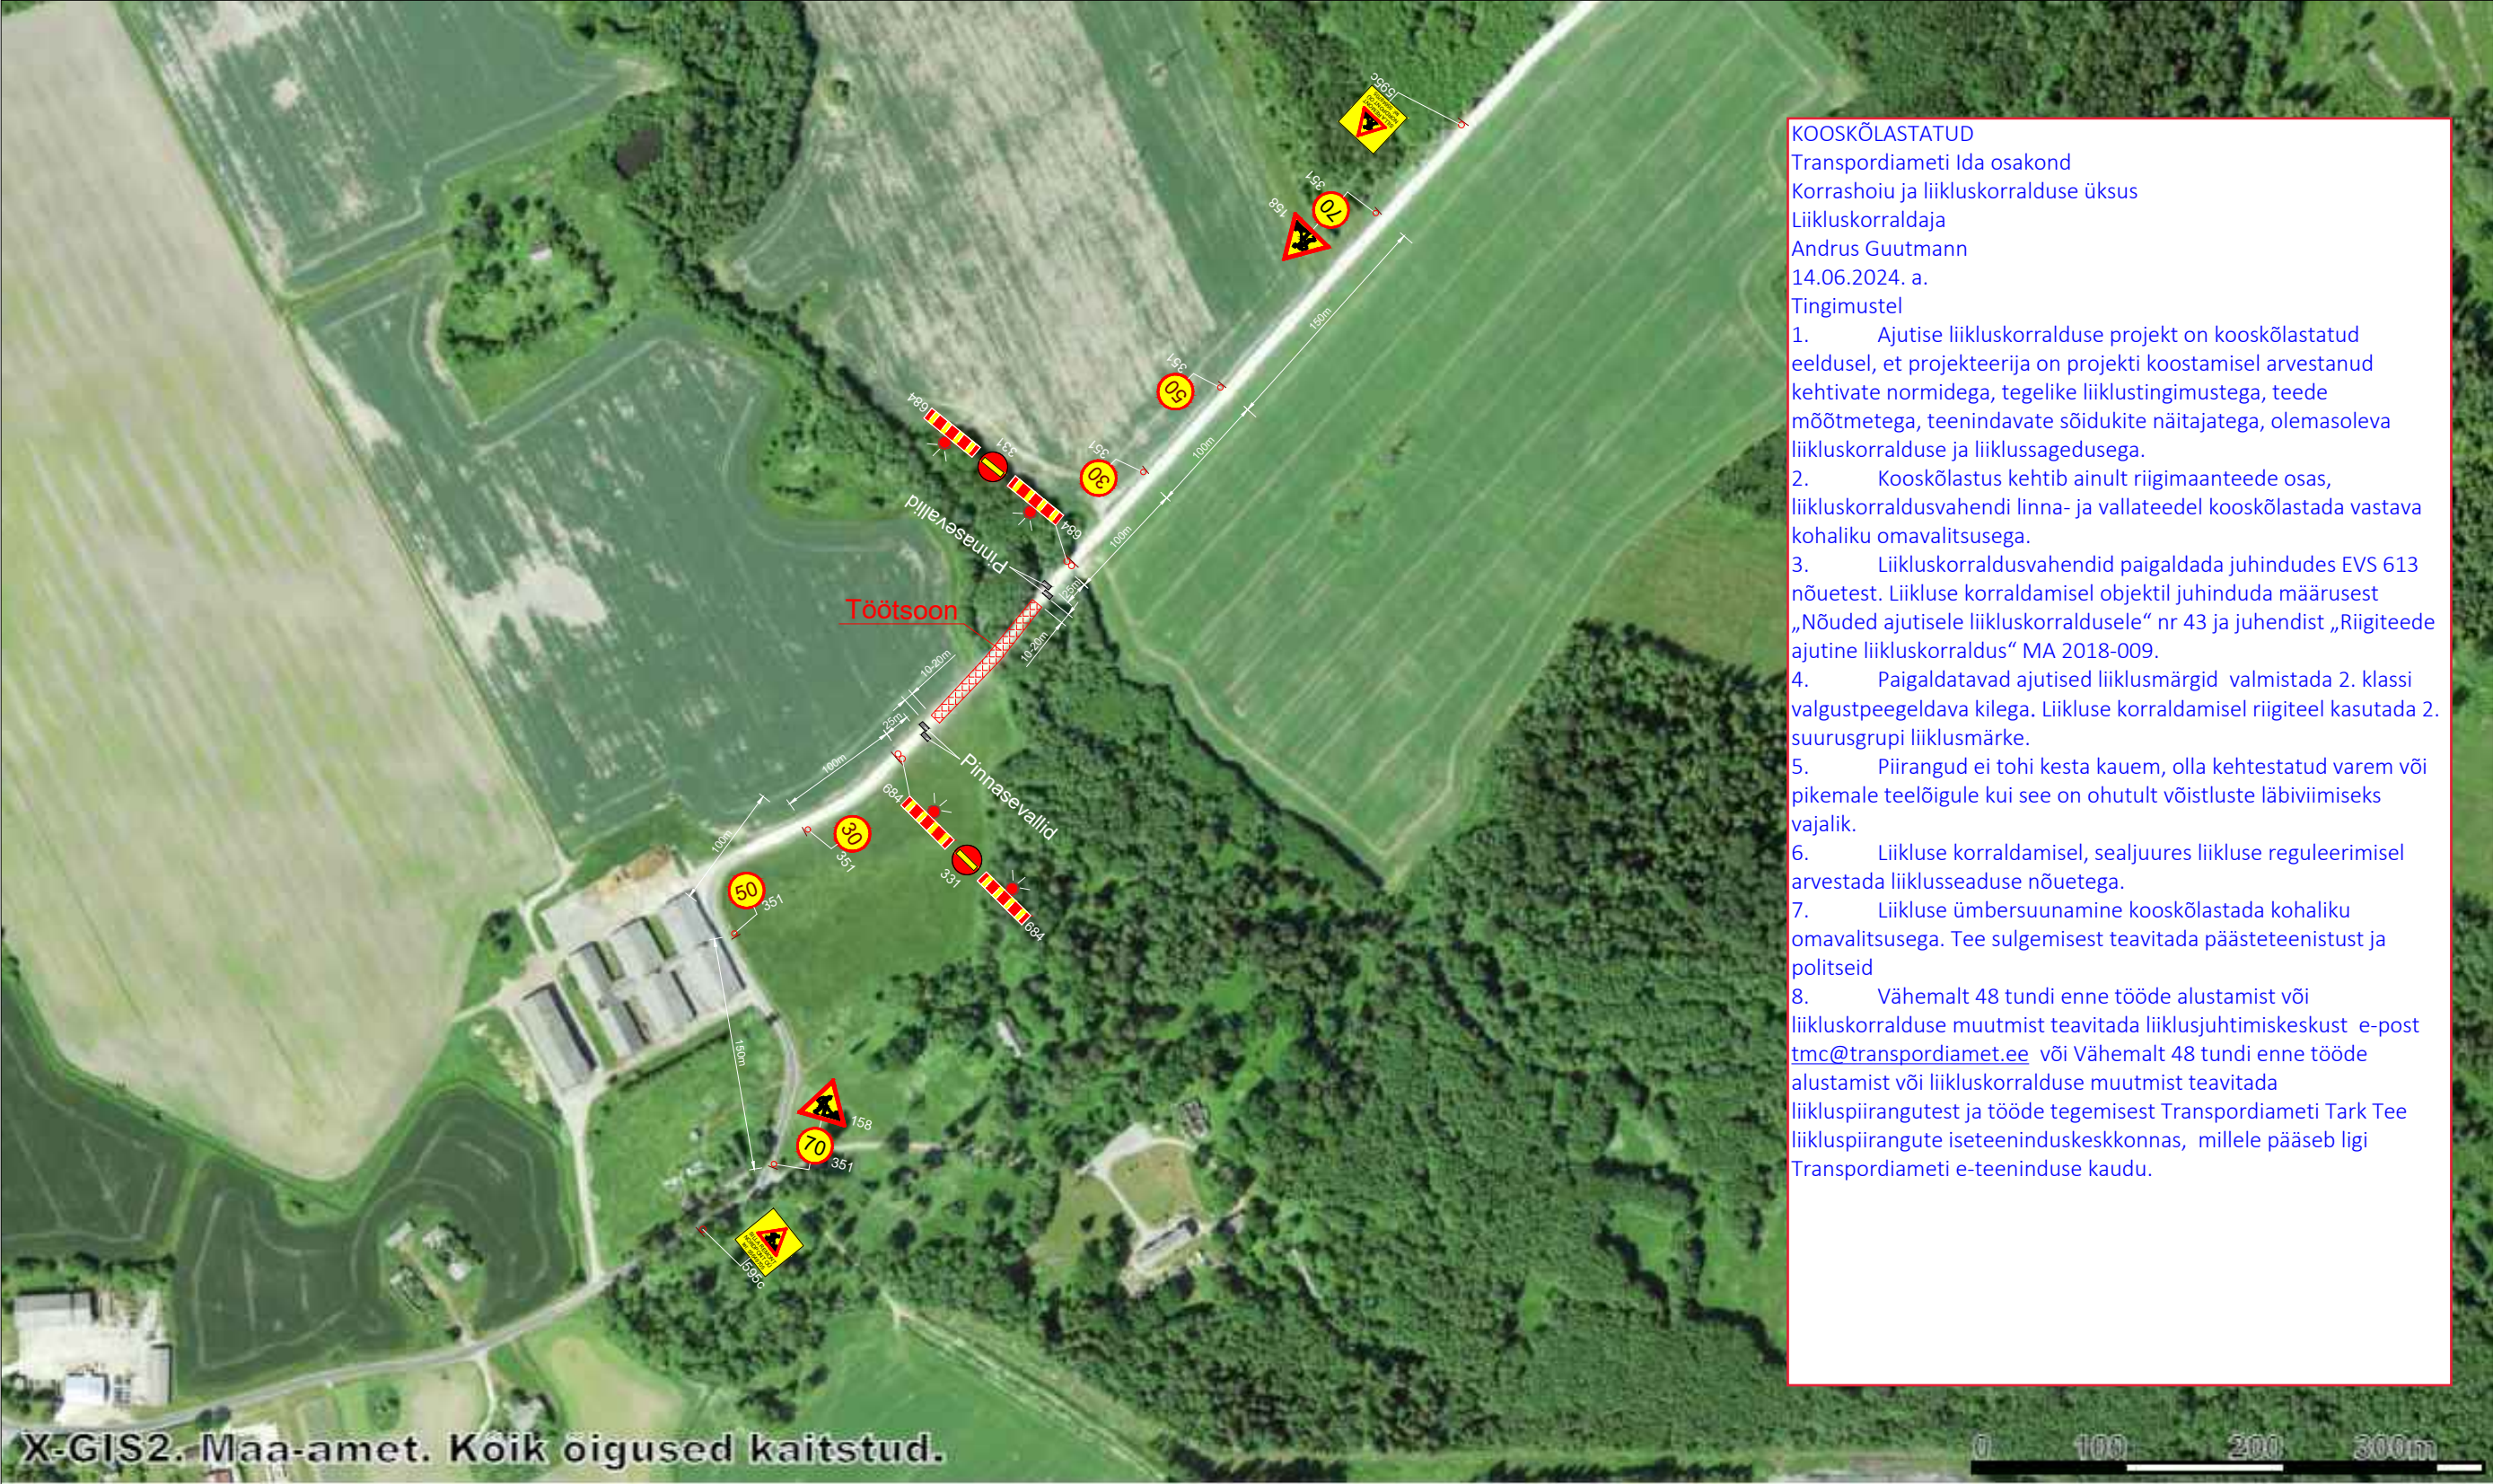

KOOSKÕLASTATUD
Transpordiameti Ida osakond
Korrashoiu ja liikluskorralduse üksus
Liikluskorraldaja
Andrus Guutmann
14.06.2024. a.
Tingimustel

1. Ajutise liikluskorralduse projekt on kooskõlastatud eeldusel, et projekteerija on projekti koostamisel arvestanud kehtivate normidega, tegelike liiklustingimustega, teede mõõtetega, teenindavate sõidukite näitajatega, olemasoleva liikluskorralduse ja liiklussagedusega.
2. Kooskõlastus kehtib ainult riigimaanteed osas, liikluskorraldusvahendi linna- ja vallateedel kooskõlastada vastava kohaliku omavalitsusega.
3. Liikluskorraldusvahendid paigaldada juhindudes EVS 613 nõuetest. Liikluse korraldamisel objektil juhinduda määrusest „Nõuded ajutisele liikluskorraldusele“ nr 43 ja juhendist „Riigiteede ajutine liikluskorraldus“ MA 2018-009.
4. Paigaldatavad ajutised liiklummärgid valmistada 2. klassi valgustpeegeldava kilega. Liikluse korraldamisel riigiteel kasutada 2. suurusgrupi liiklummärke.
5. Piirangud ei tohi kesta kauem, olla kehtestatud varem või pikemale teelõigule kui see on ohutult võistluste läbiviimiseks vajalik.
6. Liikluse korraldamisel, sealjuures liikluse reguleerimisel arvestada liiklusseaduse nõuetega.
7. Liikluse ümbersuunamine kooskõlastada kohaliku omavalitsusega. Tee sulgemisest teavitada päästeteenistust ja politseid
8. Vähemalt 48 tundi enne tööde alustamist või liikluskorralduse muutmist teavitada liiklusjuhtimiskeskust e-post tmc@transpordiamet.ee või Vähemalt 48 tundi enne tööde alustamist või liikluskorralduse muutmist teavitada liikluspiirangutest ja tööde tegemisest Transpordiameti Tark Tee liikluspiirangute iseteeninduskeskkonnas, millele pääseb ligi Transpordiameti e-teeninduse kaudu.

Märkused:

OBJEKTI NIMETUS JA AADRESS Piiumetsa (251) silla remont Riigimaanteeel 15206 Lööla-Piiumetsa		JÕONISE NIMETUS Sild liiklusele suletud		JÕONISE NR. 2
				JÕONISTE ARV 4
				MÕÖTKAVA
	Nordpont OÜ Madara 25 Tallinn, 10612	JÕONESTAJA	Tatjana Klisova	
		PROJEKTIJUHT	Henri Gastsõlla	
		PROJEKTEERIJAL	Henri Gastsõlla	Allkirjastatud digitaalselt
				KUUPÄEV