



KONSTRUKTSIOON 5
lehisepuidust laudtee

Pealtvaade - laudis ja kandekonstruktsioon

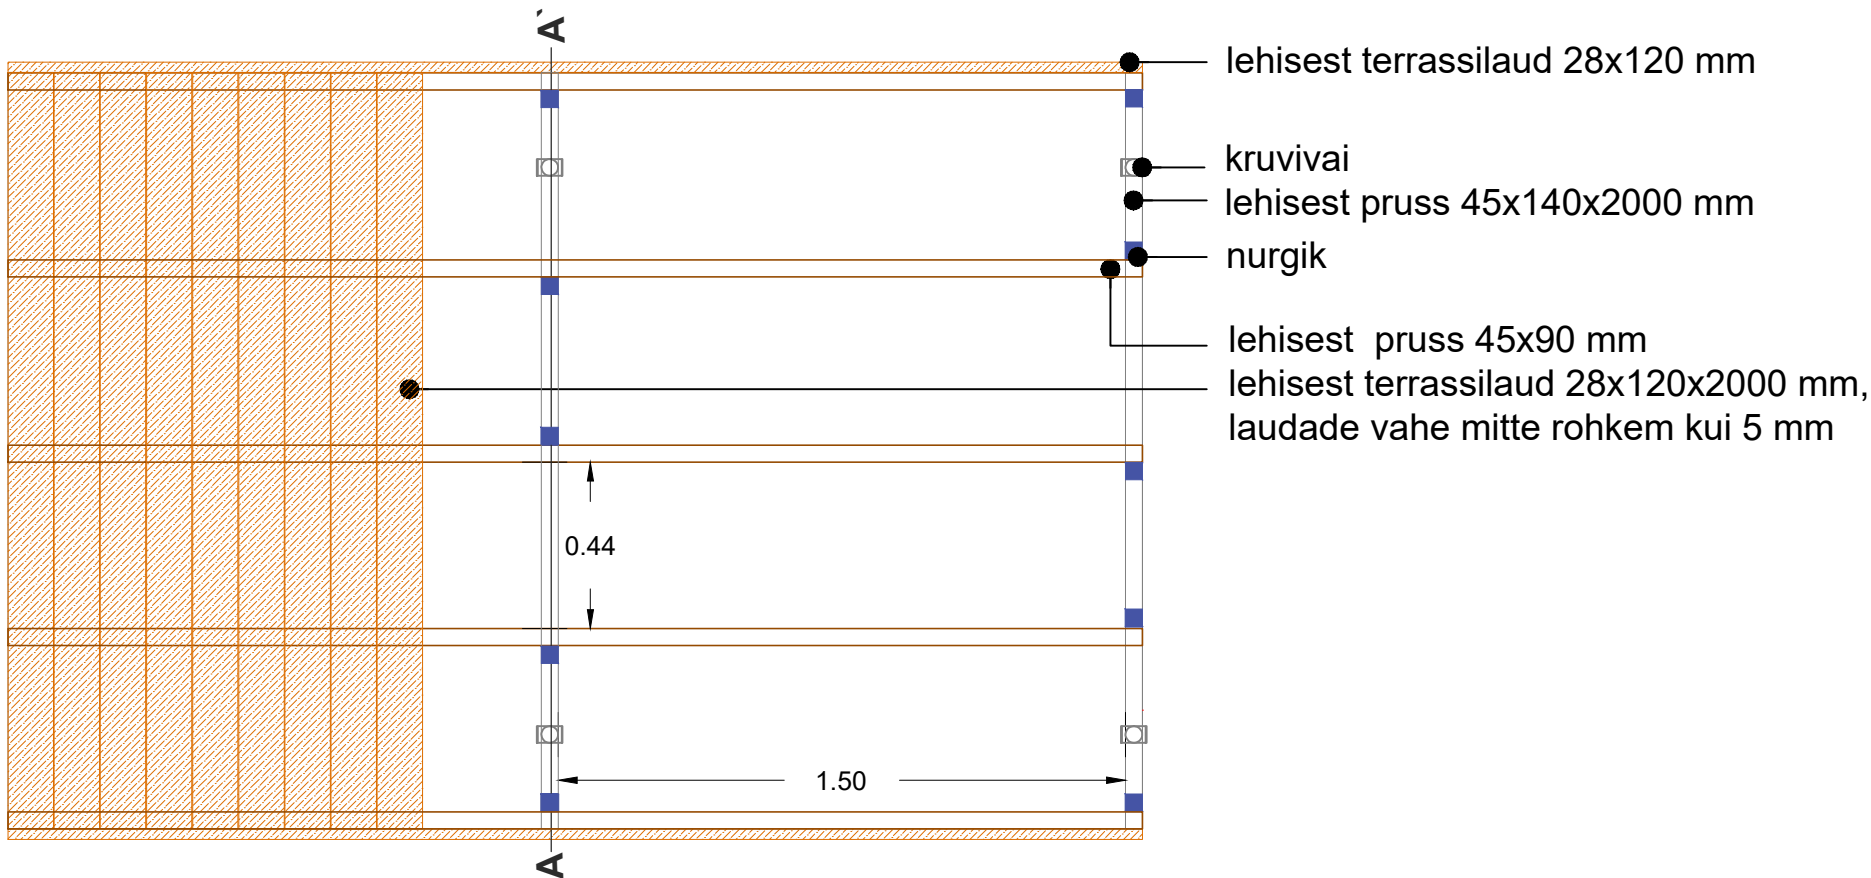

Lõige A-A`

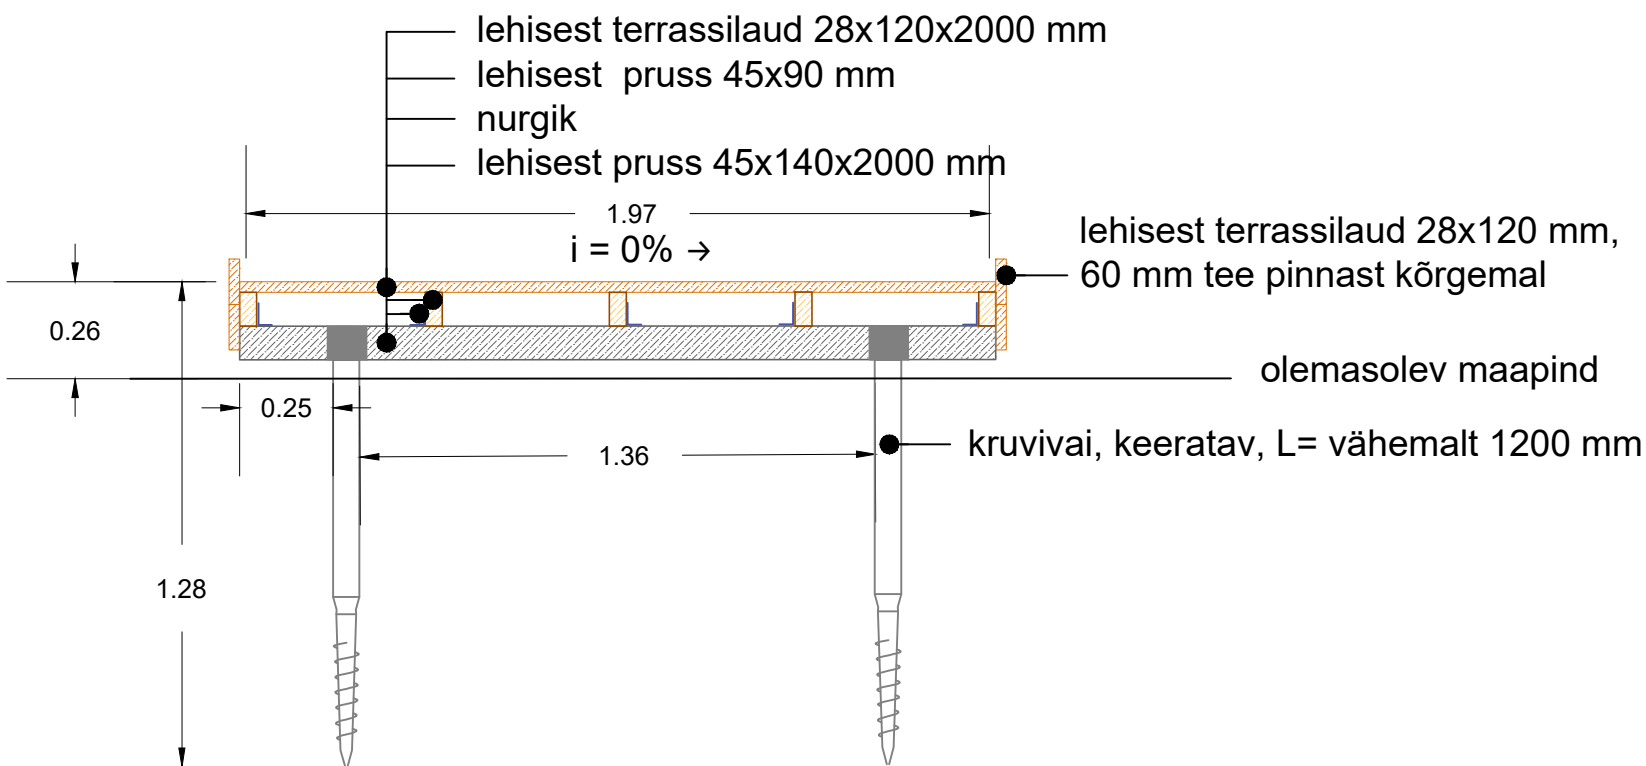

- Märkused:
- Projekti seletuskiri ja joonised on omavahel lahutamatult seotud projekti osad. Nõudeid katenditele vt ptk 3.3.
 - Ilma ühikuta mõõdud on antud meetrites.

 Kobras OÜ Riia 35 www.kobras.ee tel. 56651909 Tartu 50410 kobras@kobras.ee Projekti juht Priit Paalo Maastikuarhitekt – planeerija Kadri Kattai Kontrollija Priit Paalo		Töö tellija TÜRI VALLAVALITSUS					
		Töö nimetus TÜRI JÄRVE ÄÄRNE REKREATSIOONIALA					
		Joonise nimetus TÜÜPKONSTRUKTSIOON 5					
		Mõõtkava 1:20	Töö nr 2024-308	Stadium EP	Joonise tähis/nr MA-7-02	Versiooni nr v01	Kuupäev 27.12.2024