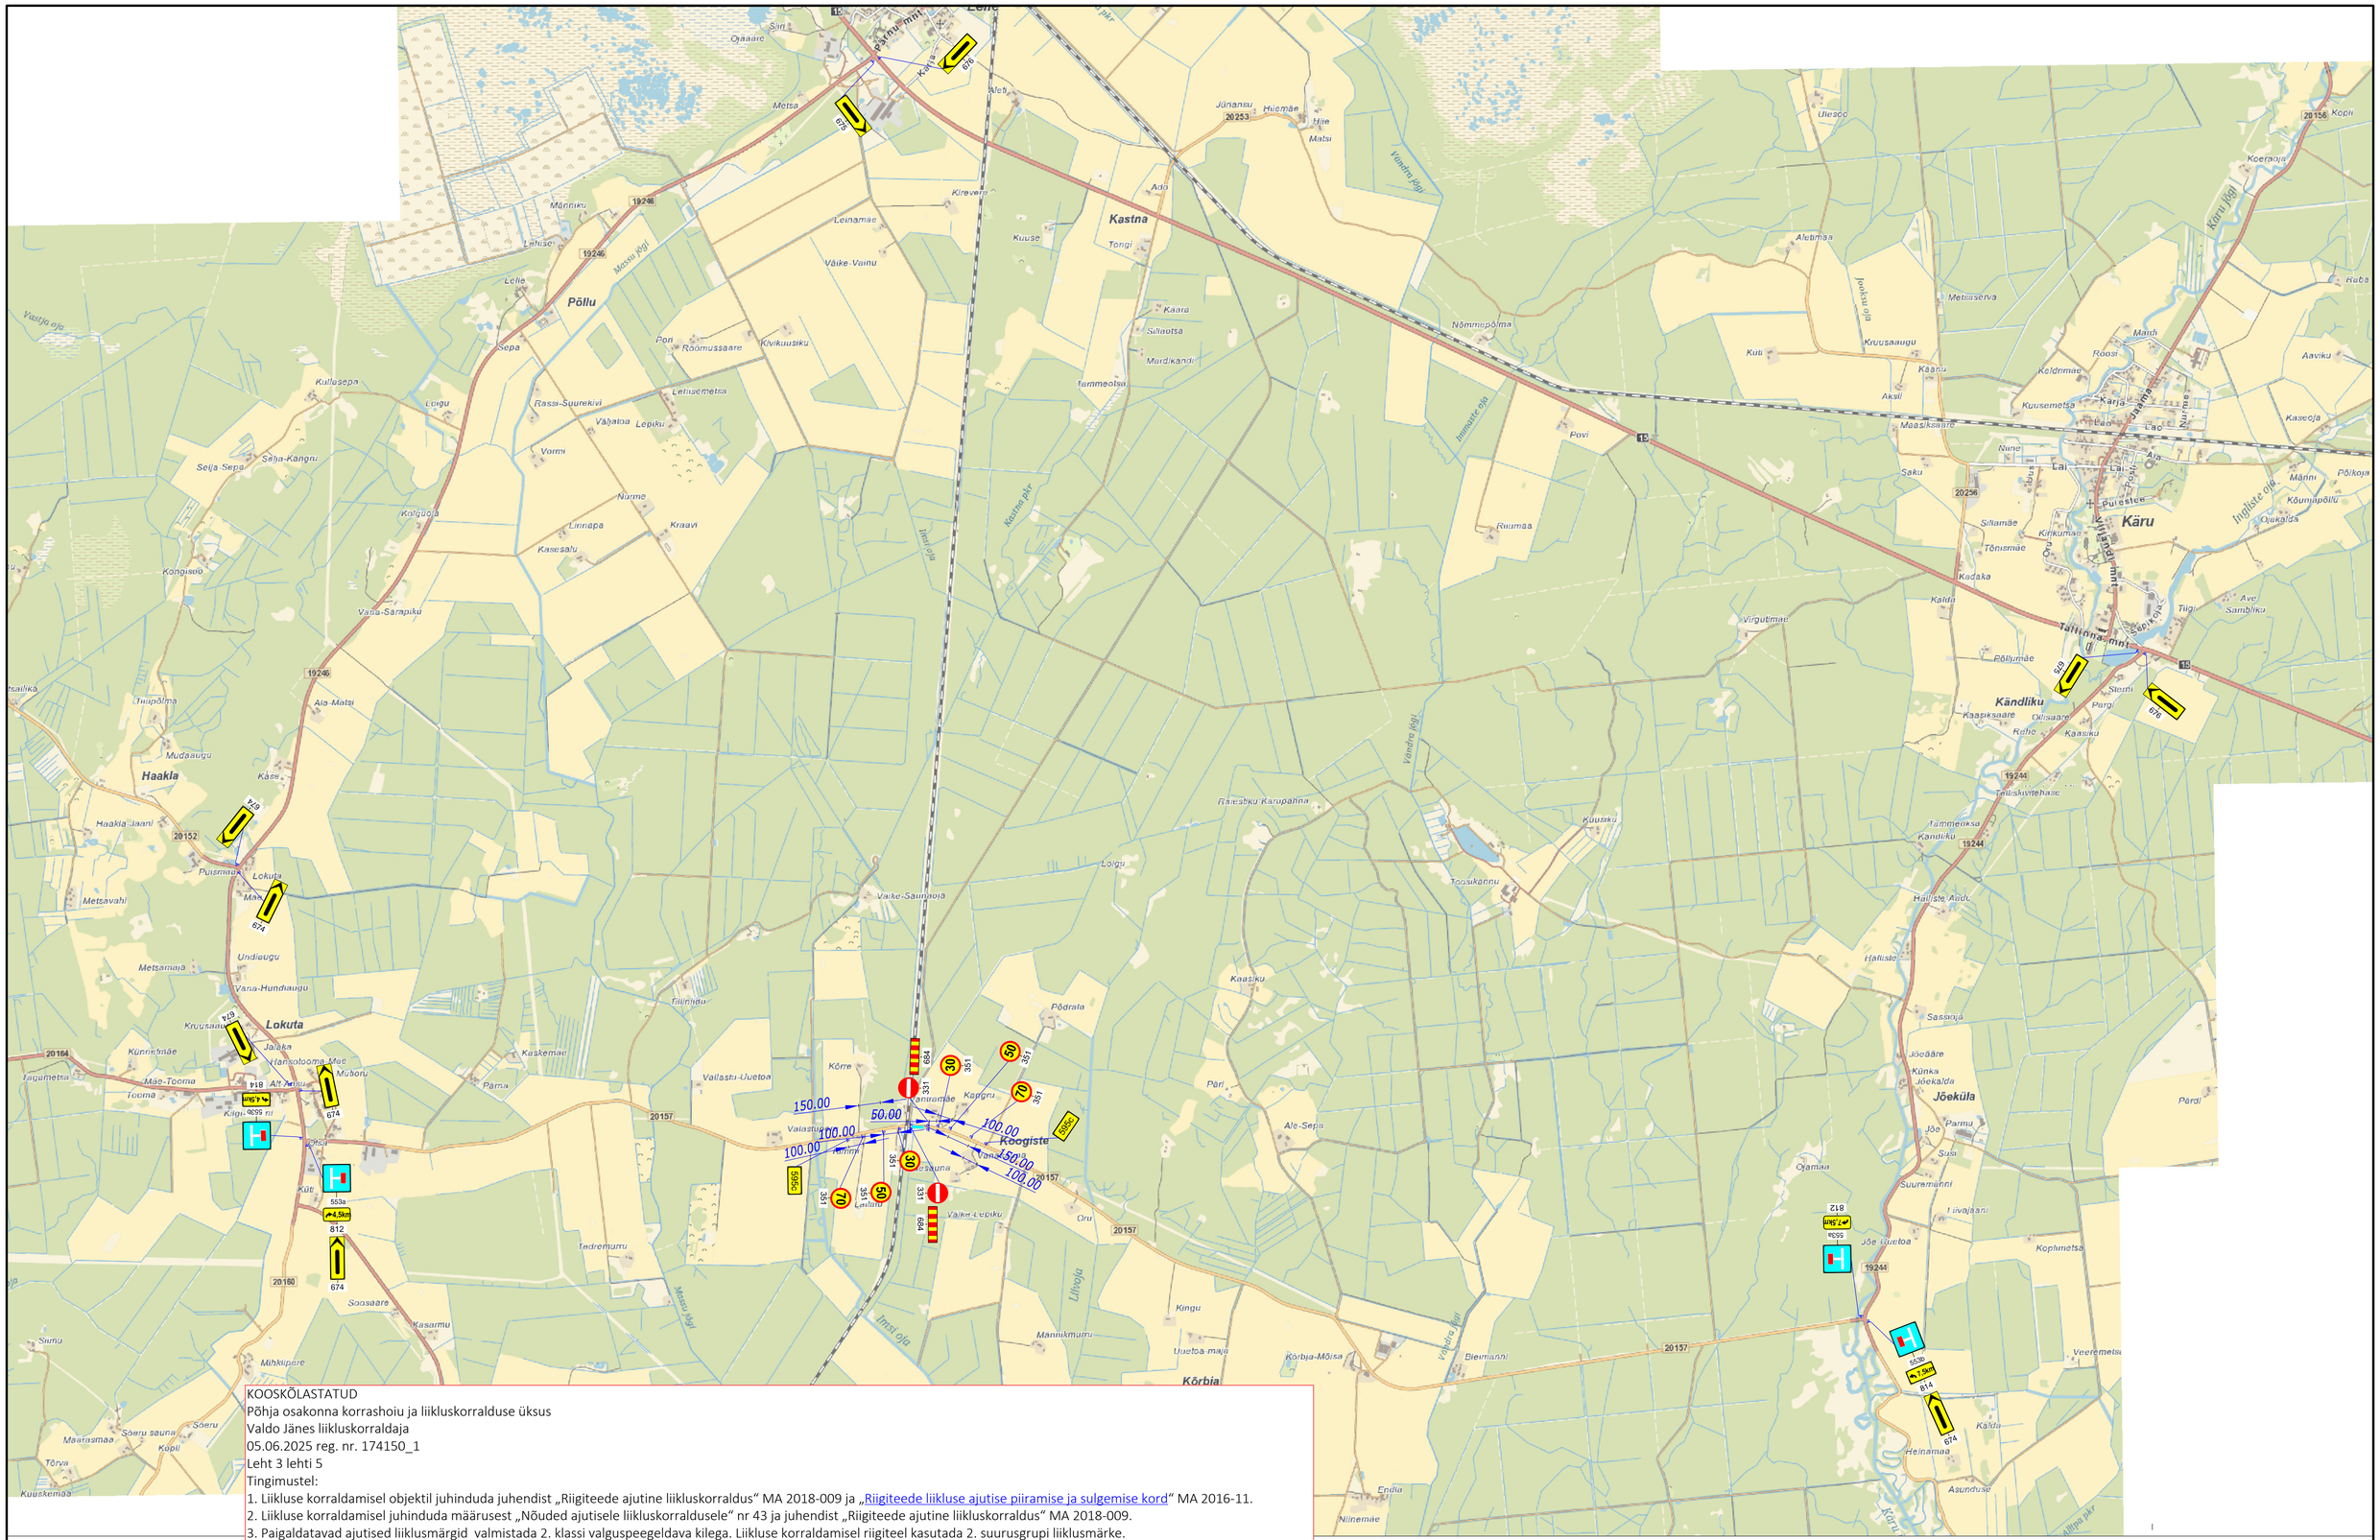

KOOSKÕLASTATUD
Põhja osakonna korrashoiu ja liikluskorralduse üksus
Valdo Jänes liikluskorraldaja
05.06.2025 reg. nr. 174150_1
Leht 3 lehti 5
Tingimustel:
1. Liikluse korraldamisel objektil juhinduda juhendist „Riigiteede ajutine liikluskorraldus“ MA 2018-009 ja „Riigiteede liikluse ajutise piiramise ja sulgemise kord“ MA 2016-11.
2. Liikluse korraldamisel juhinduda määrusest „Nõuded ajutisele liikluskorraldusele“ nr 43 ja juhendist „Riigiteede ajutine liikluskorraldus“ MA 2018-009.
3. Paigaldatavad ajutised liiklusmärgid valmistada 2. klassi valguspeegeldava kilega. Liikluse korraldamisel riigiteel kasutada 2. suurusgrupi liiklusmärke.
4. Ühissõidukite teekonna ja peatuste muutmised kooskõlastada Põhja-Eesti Ühistransportdikeskusega ja rakendada saadud tingimusi.
5. Märgid 596 „Liiklusteave" paigaldada vähemalt 3 päeva enne tee sulgemist.
6. Liikluse ümbersuunamine kooskõlastada kohaliku omavalitsusega. Tee sulgemisest teavitada päästeteenistust ja politseid.
7. Tagada jalakäijatele ohutu liikluskeskkond teesulgemise lõigul.
8. Vähemalt 48 tundi enne tööde alustamist või liikluskorralduse muutmist teavitada liiklusjuhtimiskeskust e-post tmc@transpordiamet.ee või Vähemalt 48 tundi enne tööde alustamist või liikluskorralduse muutmist teavitada liikluspiirangutest ja tööde tegemisest Transpordiametit Tark Tee liikluspiirangute iseteeninduskeskkonnas, millele pääseb ligi Transpordiameti e-teeninduse kaudu.
Kooskõlastatud liikluskorralduse joonis ei asenda tee sulgemise luba.

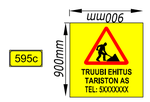

TINGIMÄRGID:
Tööteoon
Proj. ajutine liiklusmärk
158
Proj. ajutine liiklusmärgi post
Ol.olev liiklusmärk
221*

Warren Safety Ranna tee 17, Tabasalu 76901 tel: 603 2401 E-mail: info@warrensafety.com	Skeemi nr:	2505-29.3	Kuupäev 26.05.2025
	Projekt:	Truupide ehitus	Leht 1 / Lehti 1
Kontrollis: S.Vahter KTN:149946	Asukoht:	Koogiste küla, Kehtna vald, Raplamaa, Tee nr 20157, Lokuta-Jõeküla tee, km 4.263	Mõõtkava 1:20000
Koostas: K.Rütman			
Teilja: Tariston AS Toompuiestee 35, 10133 Tallinn Mairo Org. tel: 5304 4937	Joonis:	Liiklusskeem	