


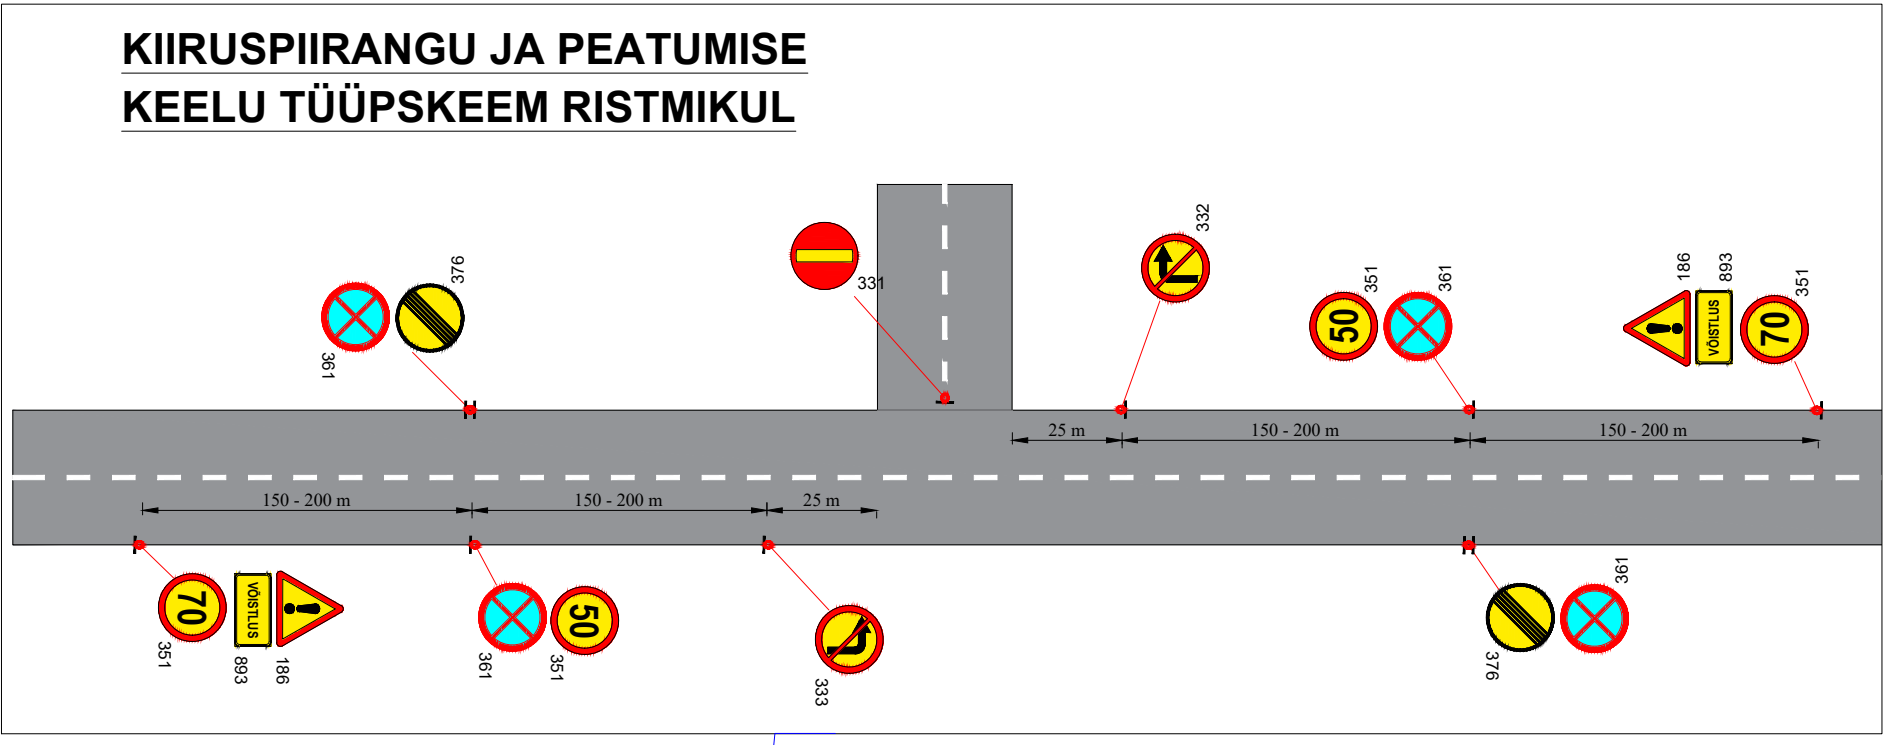

Lisa märkused:

- Teabetahvliid paigaldada vähemalt 3 ööpäeva enne sulgemist.

LEPPEMÄRGID				WAYMARK Kadaka tee 44a, 12915, Tallinn, Telefon: +372 5285 852 E-post: Info@waymark.ee		Projekti nimetus: Türi Rahvaralli		Kuupäev 08.09.2025	
30 351	Ajutine liiklusmärk		Võistlusrada	Koostas:	V. Lehmus	Objekti asukoht: Türi-Võstermäe tee km 3,0-6,4, Laupa küla, Türi vald, Järva maakond	Töö nr: 25_171	Joonis nr: [nr-leht] 25171_4	
30 351F	Ol.olev liiklusmärk		Ajutise liiklusmärgi post	Kontrollis:	I. Vähi				
R	Reguleerija			Tellija: Tariston AS Alvar Aedma tel: +372 527 4213		Joonis: Ajutise liikluskorraldusskeem	Mõõtkava: Aluskaart: Maa-amet 2024		