


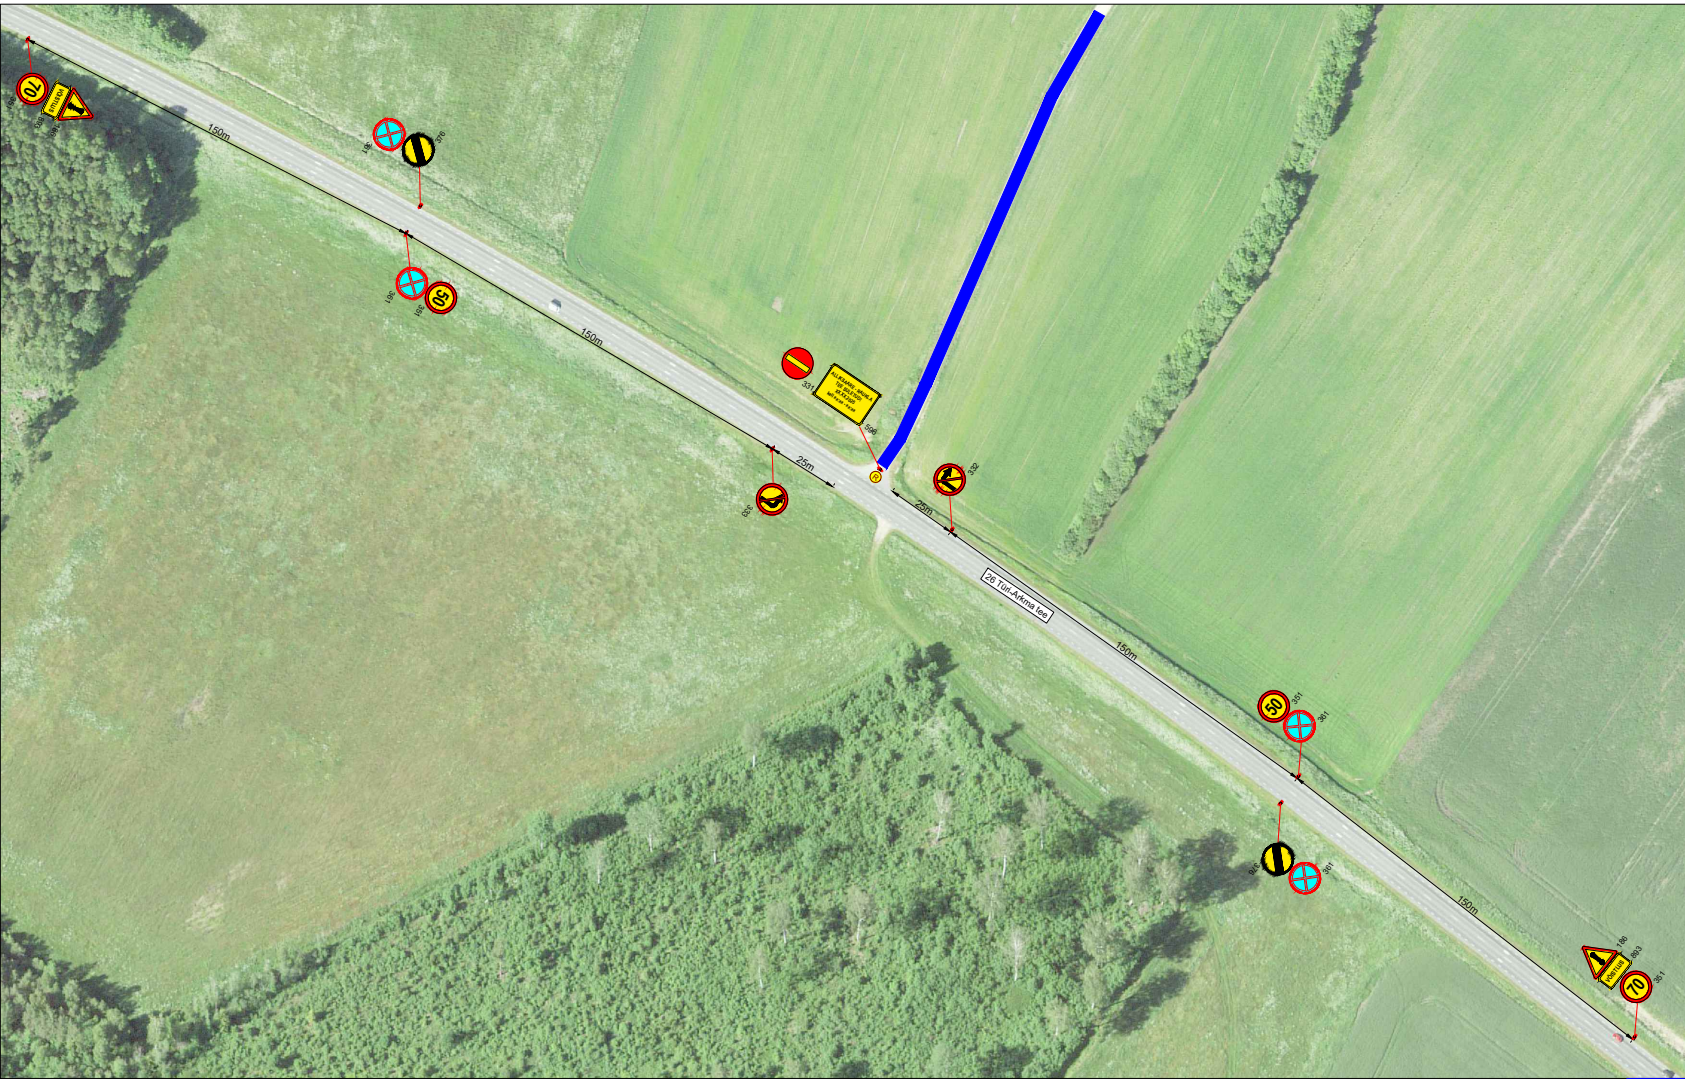

Lisa märkused:

1. Teabetahvlid paigaldada vähemalt 3 ööpäeva enne sulgemist.

LEPPEMÄRGID			WAYMARK Kadaka tee 44a, 12915, Tallinn, Telefon: +372 5285 852 E-post: Info@waymark.ee		Projekti nimetus: Türi Rahvaralli		Kuupäev 08.09.2025	
30 351 Ajutine liikluskmärk		Võistlusrada	Koostas:	V. Lehmus	Objekti asukoht: Raukla-Rikassaare-Konnasoo km 0,0-2,9 ja Taikse-Rikassaare km 3,6-4,5, Raukla küla, Türi vald, Järva maakond		Töö nr: 25_171	
30 351# Ol.olev liikluskmärk		Ajutise liikluskmärgi post	Kontrollis:	I. Vähi			Joonis nr: [nr-leht] 25171_2	
R Reguleerija			Tellijä: Tariston AS Alvar Aedma tel: +372 527 4213		Joonis: Ajutise liikluskorraldusskeem		Mõõtkava: Aluskaart: Maa-amet 2024	