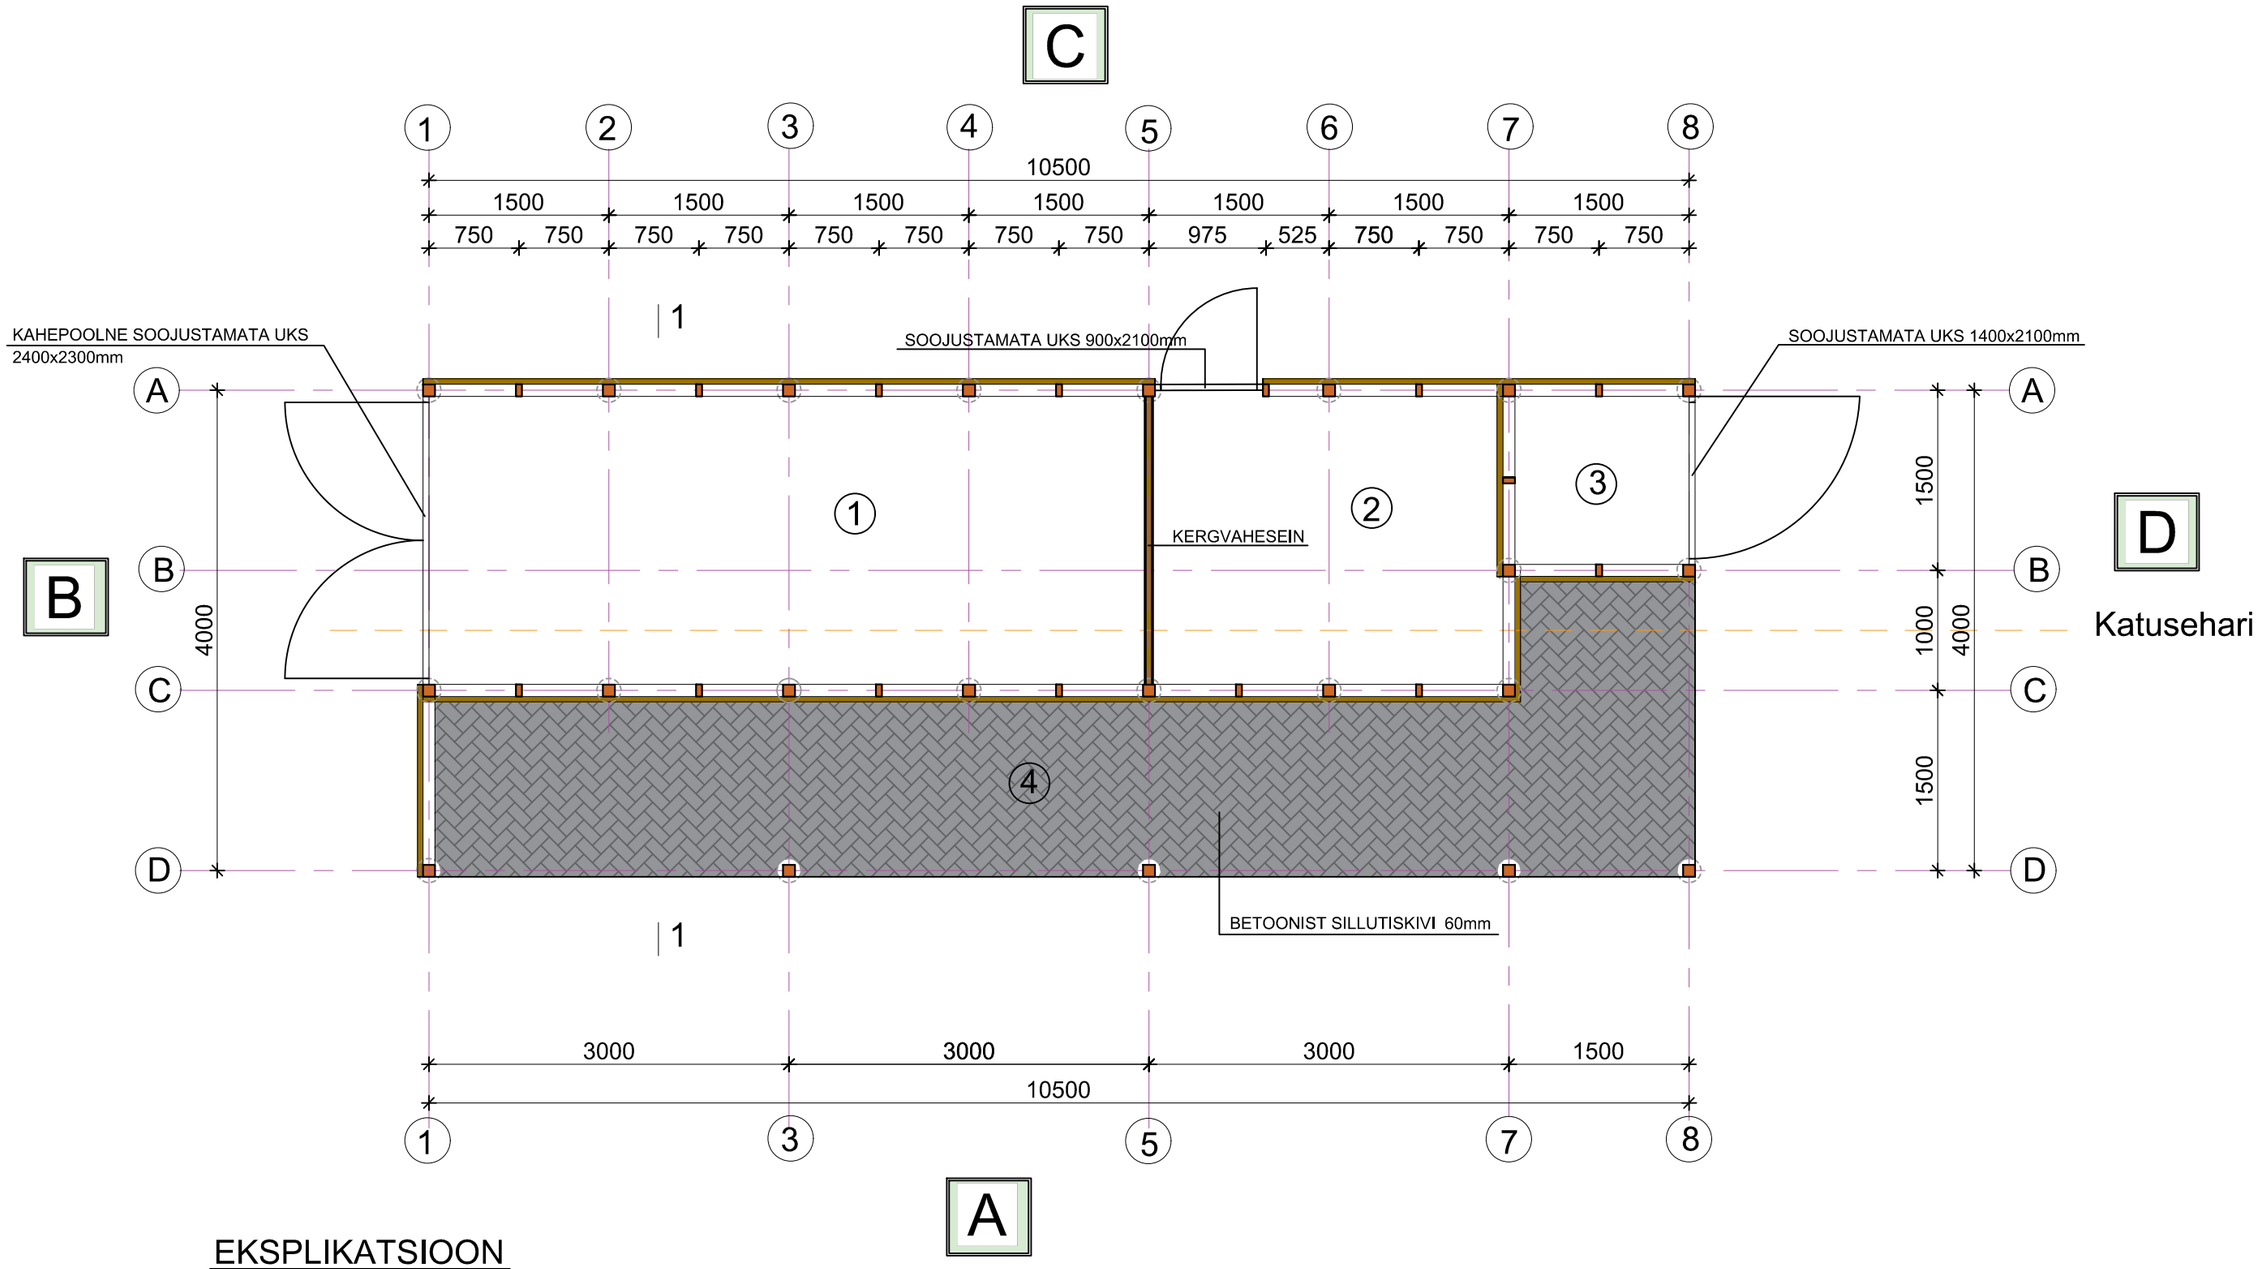

EKSPLIKATSIOON

POS.	NIMETUS	PIND M2
1	SULETUD VARJUALUNE	14,1
2	SULETUD VARJUALUNE	7,0
3	VÄLIKÄIMLA VARJUALUNE	2,0
4	JÄÄTMEKONTEINERITE VARJUALUNE	16,8
	KOKKU:	40,1

IBG EHITUS

IBG EHITUS OÜ
t +372 5528741
info@ibgehitus.ee
Tallinna 27,Pärnu 72713

VASTUTAV SPETSIALIST: T. LEPASAAR	PROJEKTI NIMETUS: KÄRU JÄÄTMEJAAMA VARJUALUNE	TÖÖ STAADIUM: EP
	OBJEKTI ASUKOHT: KÄRU ALEVIK TÜRI VALD JÄRVAMAA	TÖÖ NR: T0926
PROJEKTEERIJA: T.SINKKONEN	TELLIJA: TÜRI VALLAVALITSUS	MÕÕTKAVA/FORMAAT: 1:100 /A3
KUUPÄEV: 29.07.2026	JOONISE NIMETUS: VARJUALUSE PÕHIPLAAN	JOONISE NR: AR-5-01