
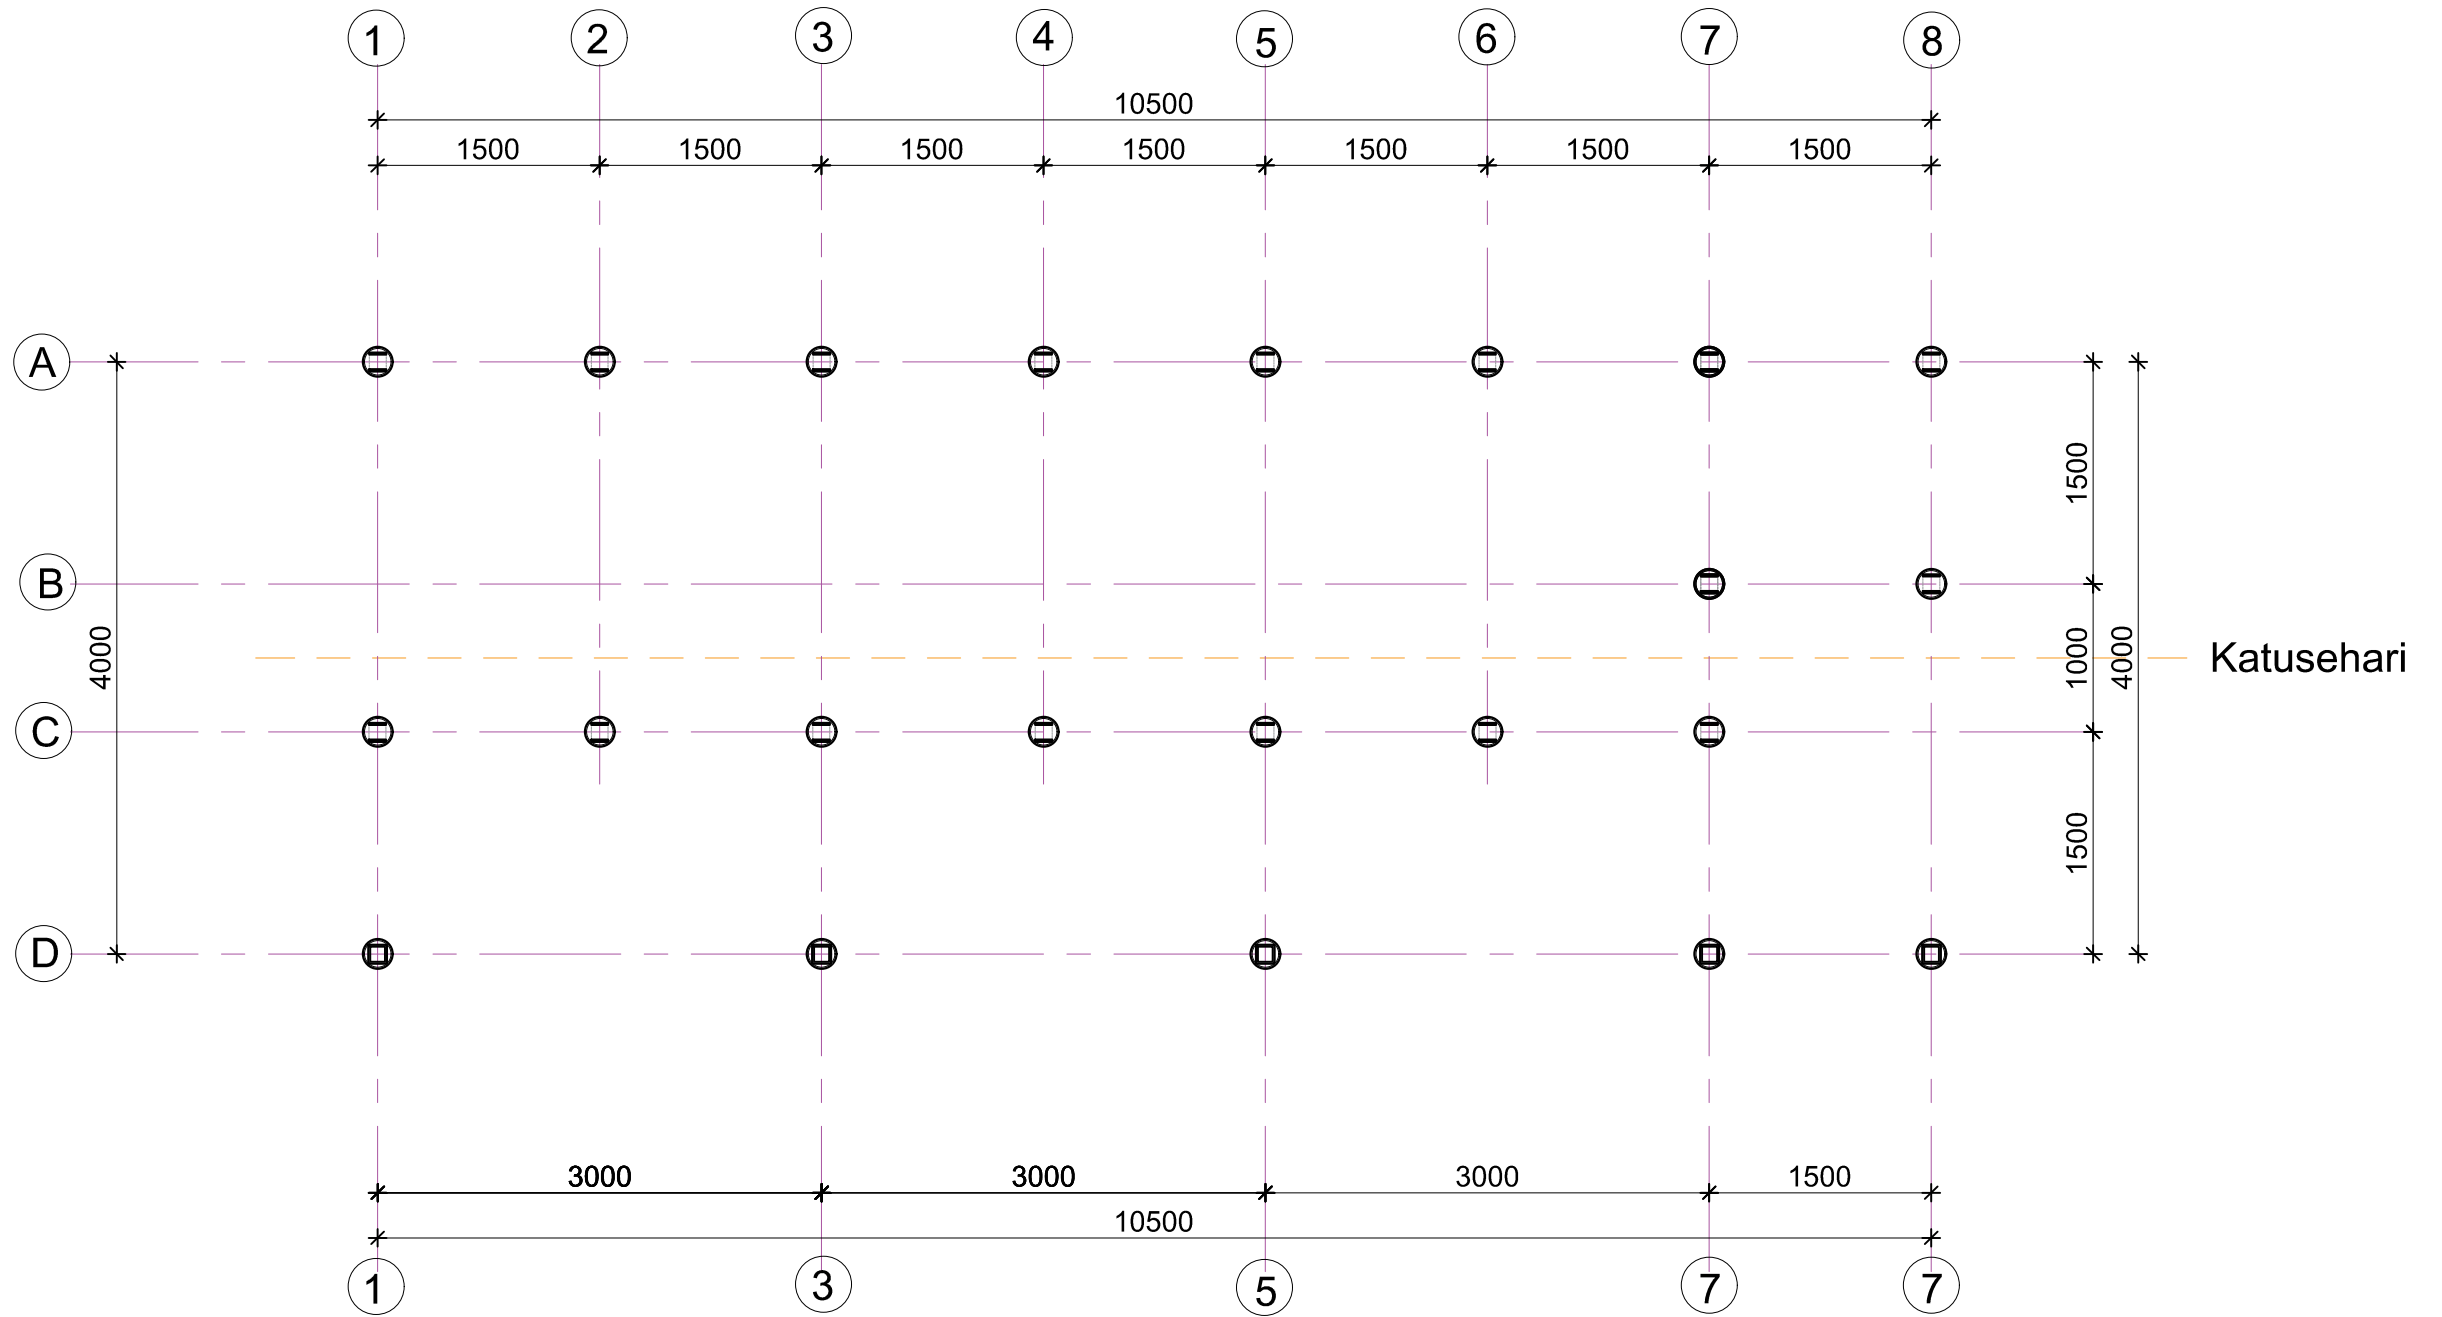


Post Ø200mm sissebetoneeritud terashargiga
puittalale 100X150mm

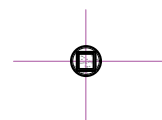

Post Ø200mm sissebetoneeritud terasest
posti jalale 145x145mm

 IBG EHITUS IBG Ehitus OÜ Käru alevik, Türi vald, Järvamaa Käru 27, 79001 Käru	PROJEKTI NIMETUS: KÄRU JÄÄTMEJAAMA VARJUALUNE	TOO STAADIUM: EP
	OBJEKTI ASUKOHT: KÄRU ALEVIK TÜRI VALD JÄRVAMAA	TOO NR: T0926
	TELLIJA: TÜRI VALLAVALITSUS	MÕÖTKAVA/FORMAAT: 1:100 /A3
	VASTUTAV SPETSIALIST: T. LEPASAAR	JOOINISE NIMETUS: ALUSPOSTIDE PLAAN
PROJEKTEERIJAL: T.SINKKONEN	AR-5-02	
KUUPÄEV: 29.07.2026		