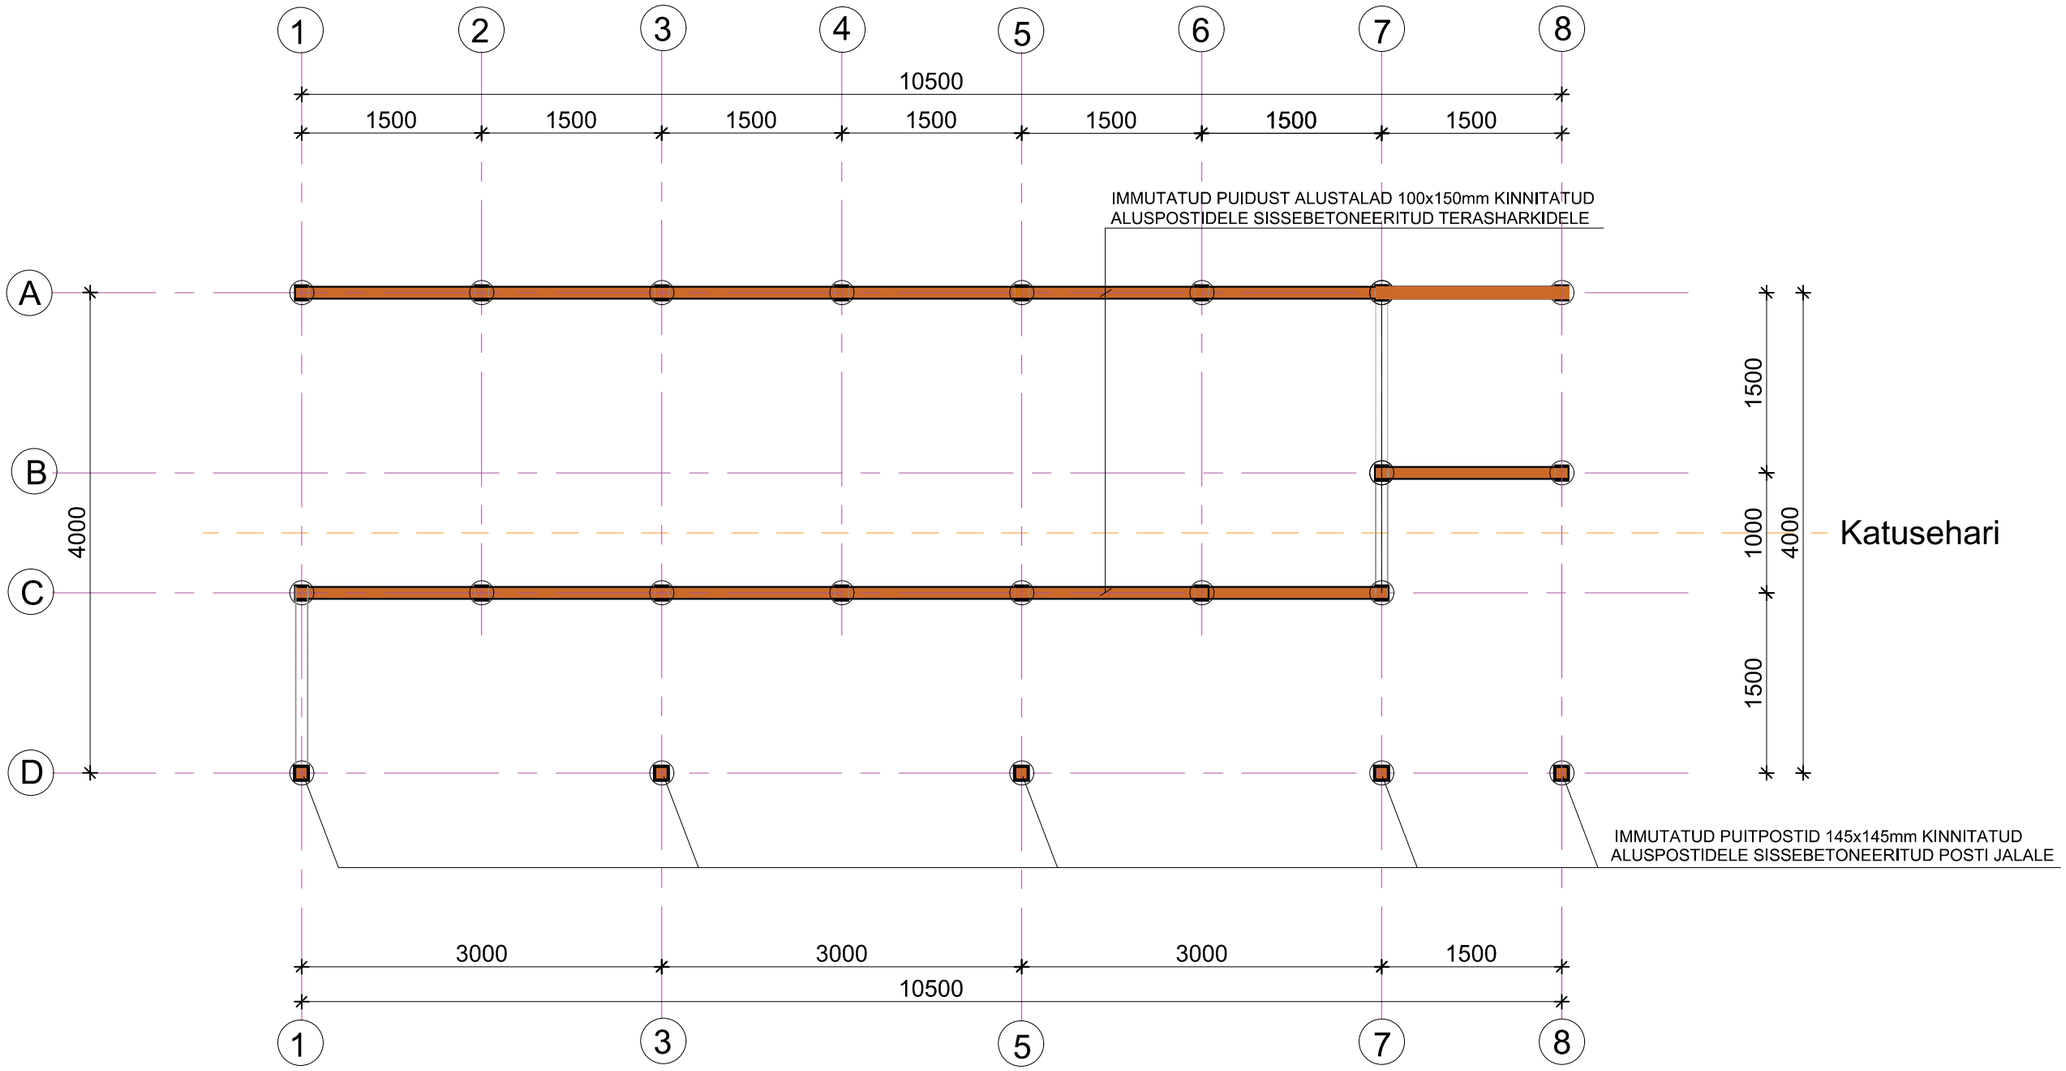

IBG EHITUS	PROJEKTI NIMETUS: KÄRU JÄÄTMEJAAMA VARJUALUNE	TÖÖ STAADIUM: EP
	OBJEKTI ASUKOHT: KÄRU ALEVIK TÜRI VALD JÄRVAMAA	TÖÖ NR: T0926
VASTUTAV SPETSIALIST: T. LEPASAAR	TELLIJA: TÜRI VALLAVALITSUS	MÕÕTKAVA/FORMAAT: 1:100 /A3
PROJEKTEERIJA: T.SINKKONEN	JOONISE NIMETUS: ALUSTALADE PLAAN	JOONISE NR: AR-5-03
KUUPÄEV: 29.07.2026		