


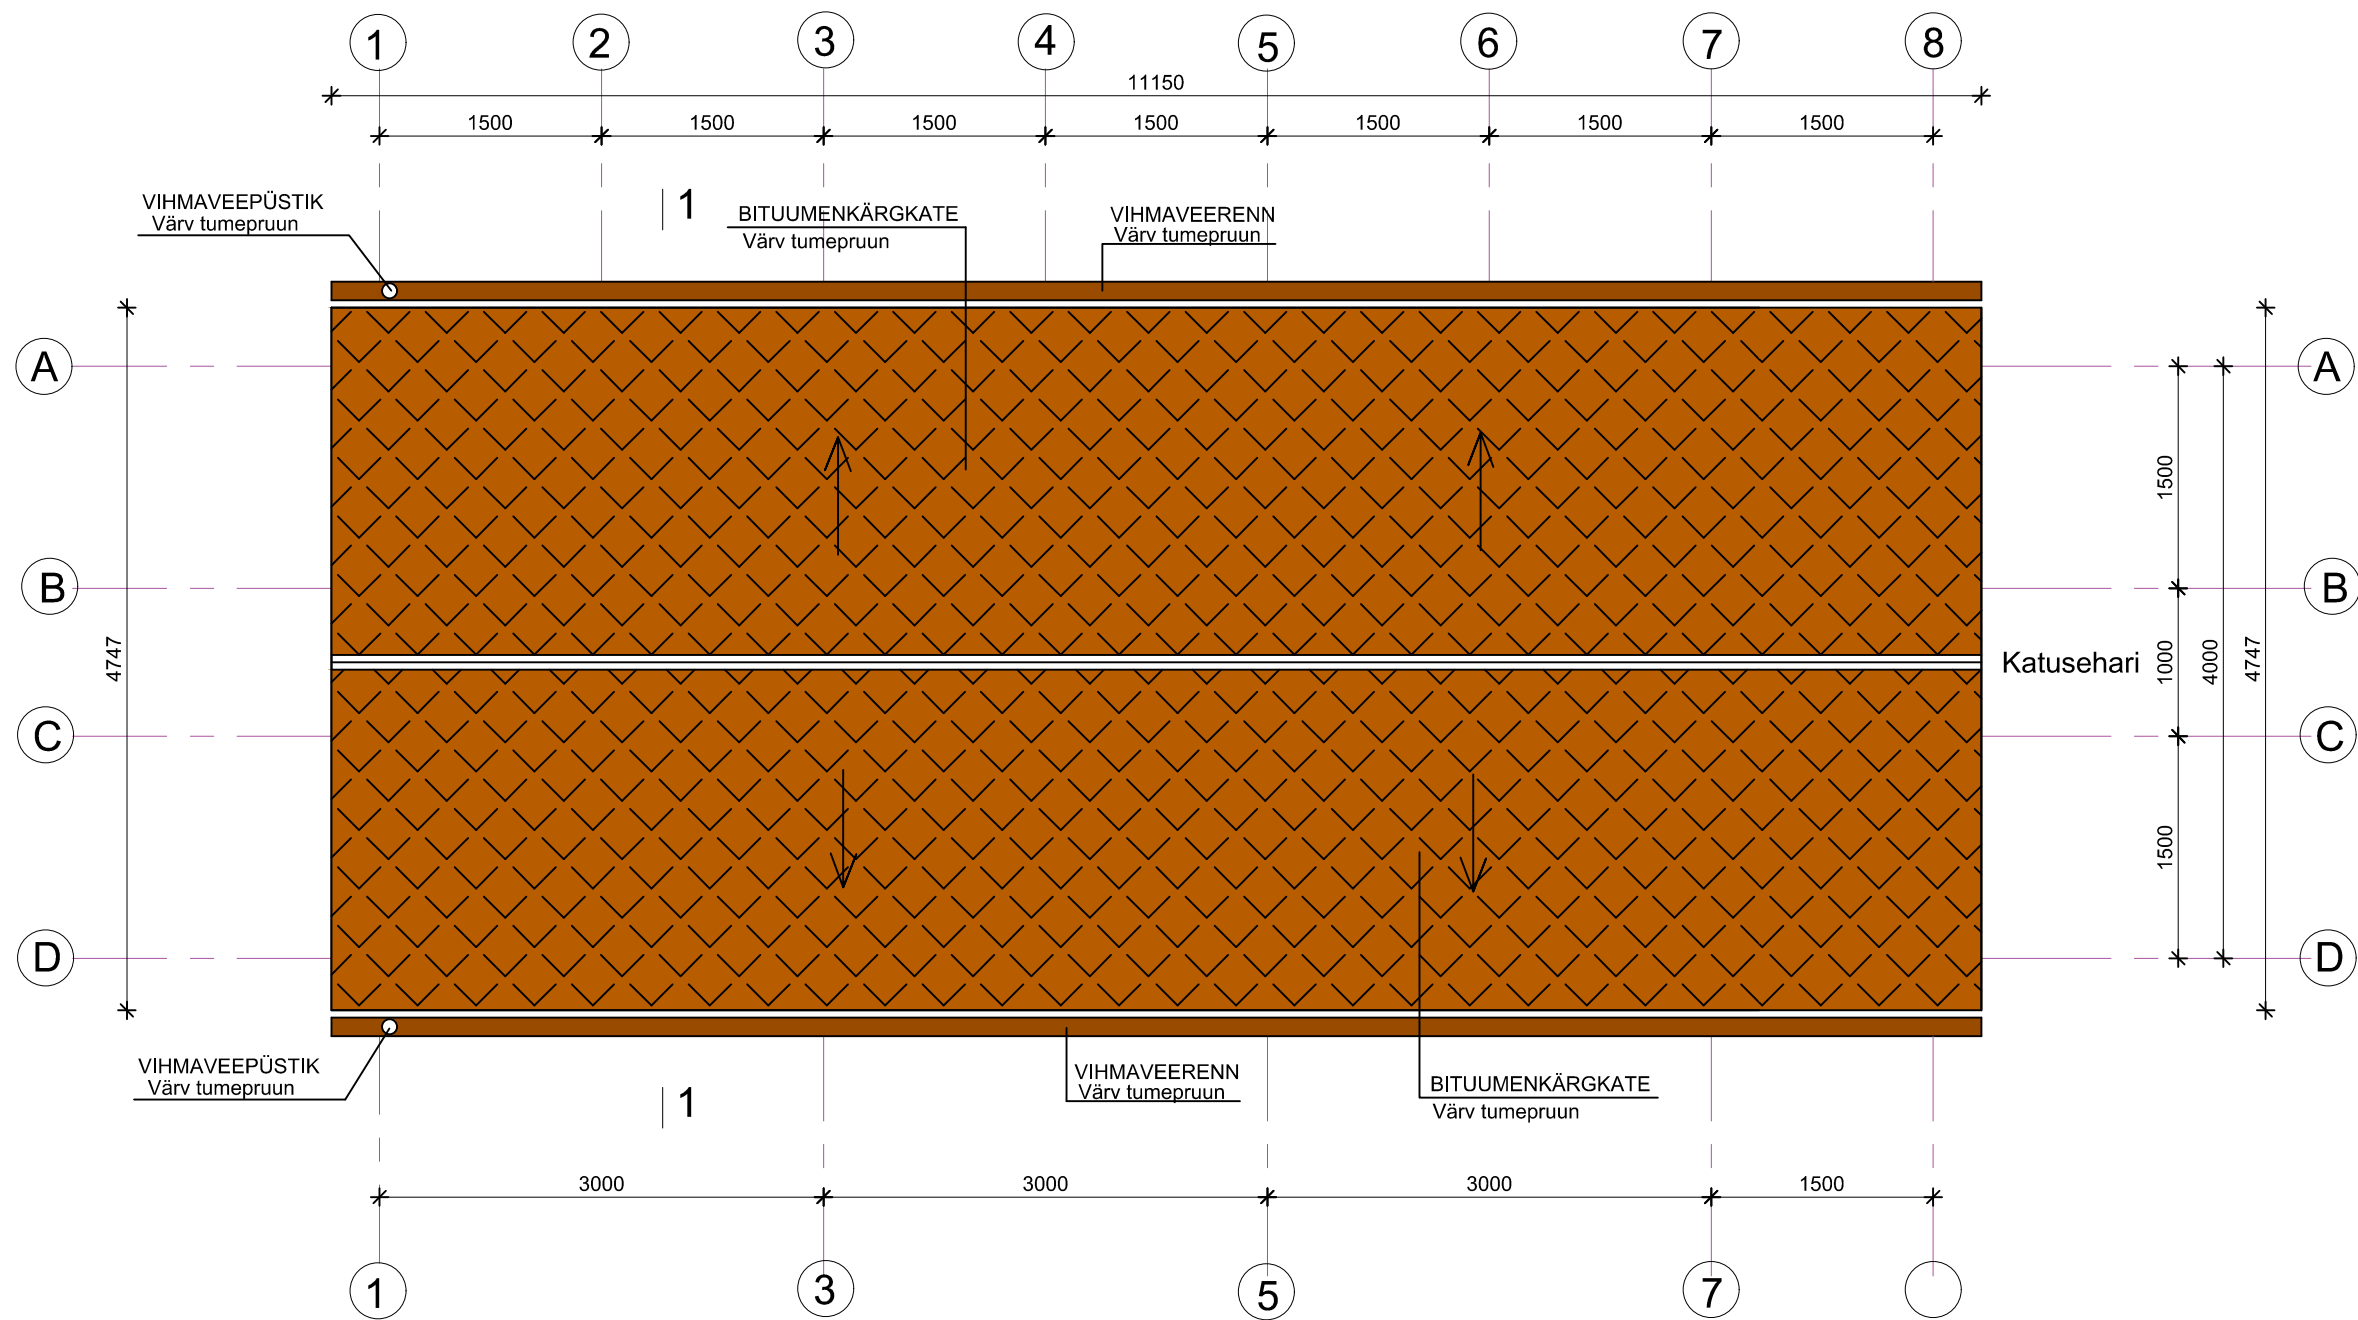

IBG EHITUS IBG Ehitus OÜ 11102, Kesklinna 11102, Kesklinna 11102, Kesklinna VASTUTAV SPETSIALIST: T. LEPASAAR PROJEKTEERIJAL: T. SINKKONEN KUUPÄEV: 29.07.2026	PROJEKTI NIMETUS: KÄRU JÄÄTMEJAAMA VARJUALUNE	TOO STAADIUM: EP
	OBJEKTI ASUKOHT: KÄRU ALEVIK TÜRİ VALD JÄRVAMAA	TOO NR: T0926
	TELLIJA: TÜRİ VALLAVALITSUS	MOOTKAVAIFORMAAT: 1:100 /A3
	JOONISE NIMETUS: KATUSE PLAAN	JOONISE NR: AR-5-05