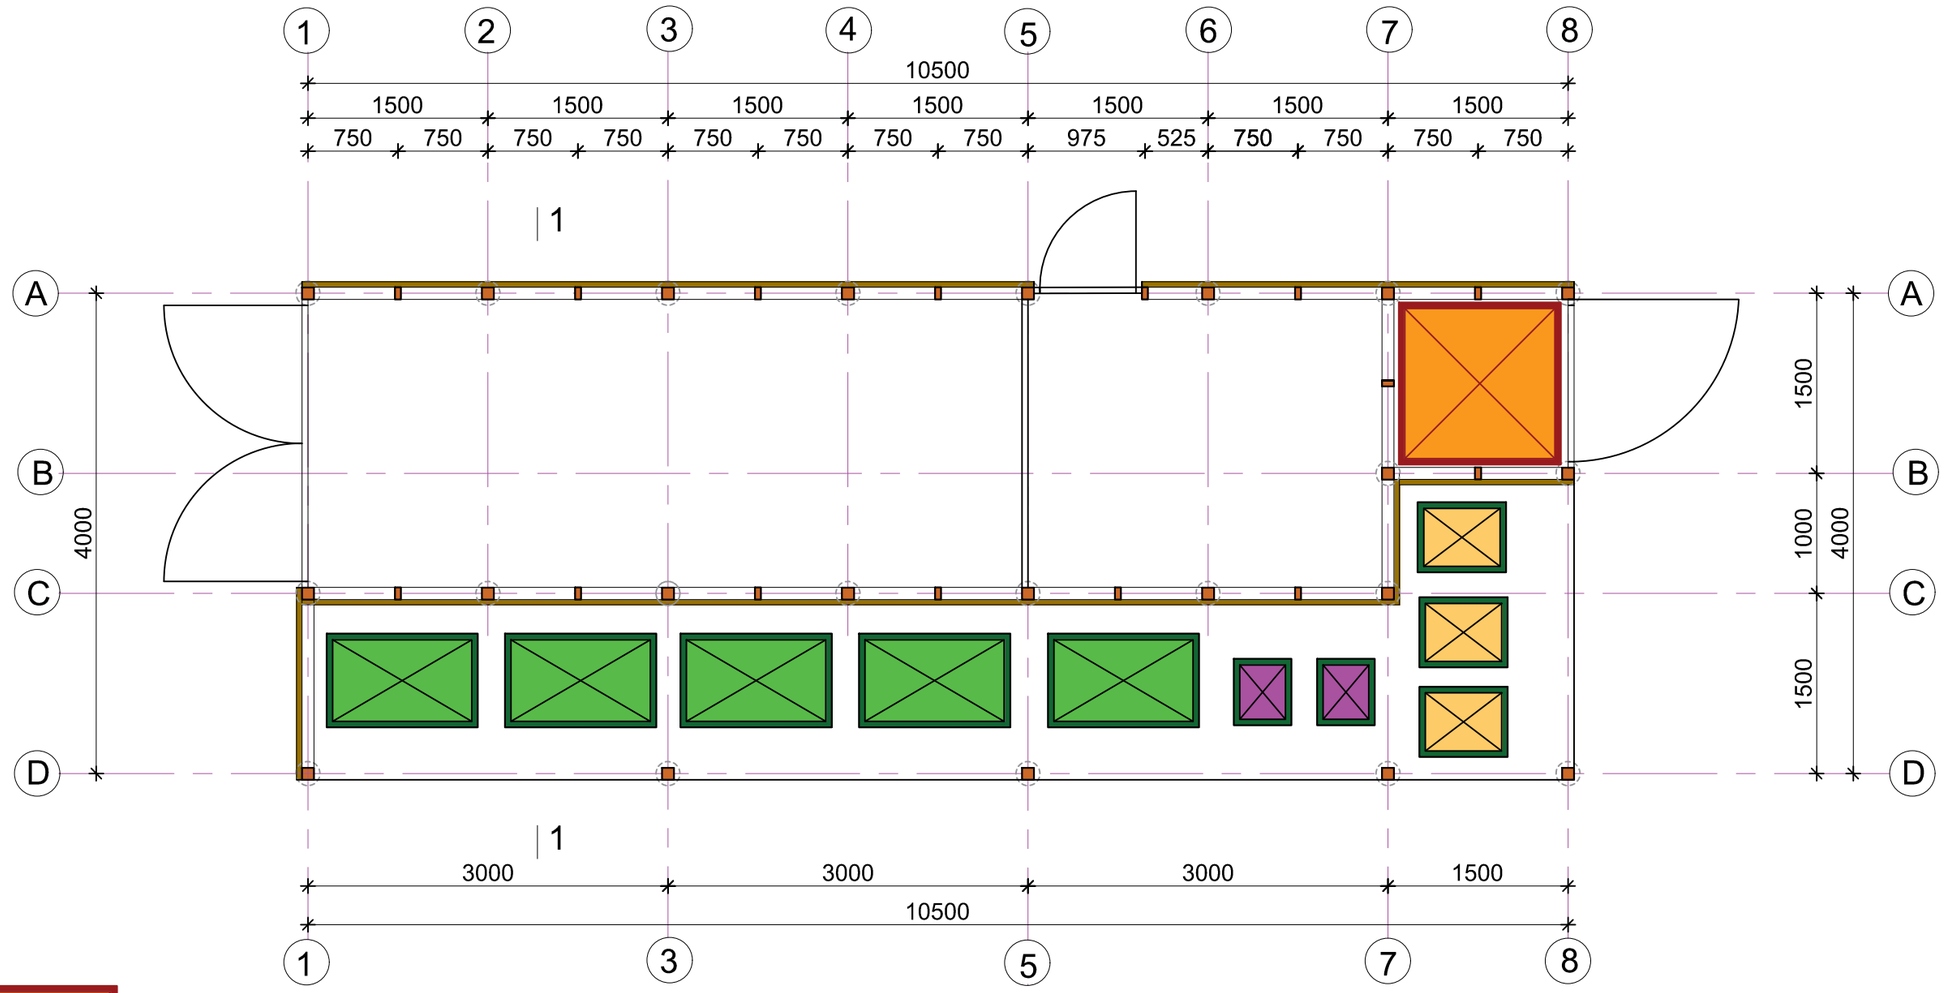

KEMMERLING VÄLIKÄIMLA

JÄÄTMEKONTEINER 660 - 770 L

JÄÄTMEKONTEINER 240 L

JÄÄTMEKONTEINER 140 L

IBG EHITUS IBGEHITUS OÜ + (372) 5528741 info@ibgehitus.ee Tallinna 27,Pärdi 72713	PROJEKTI NIMETUS: KÄRU JÄÄTMEJAAMA VARJUALUNE		TÖÖ STAADIUM: EP
	OBJEKTI ASUKOHT: KÄRU ALEVIK TÜRI VALD JÄRVAMAA		TÖÖ NR: T0926
VASTUTAV SPETSIALIST: T. LEPASAAR	TELLIJA: TÜRI VALLAVALITSUS		MÕÕTKAVA/FORMAAT: 1:100 /A3
PROJEKTEERIJA: T.SINKKONEN	JOONISE NIMETUS: KONTEINERITE PAIGUTUSE PLAAN		JOONISE NR: AR-5-06
KUUPÄEV: 29.07.2026			