



A

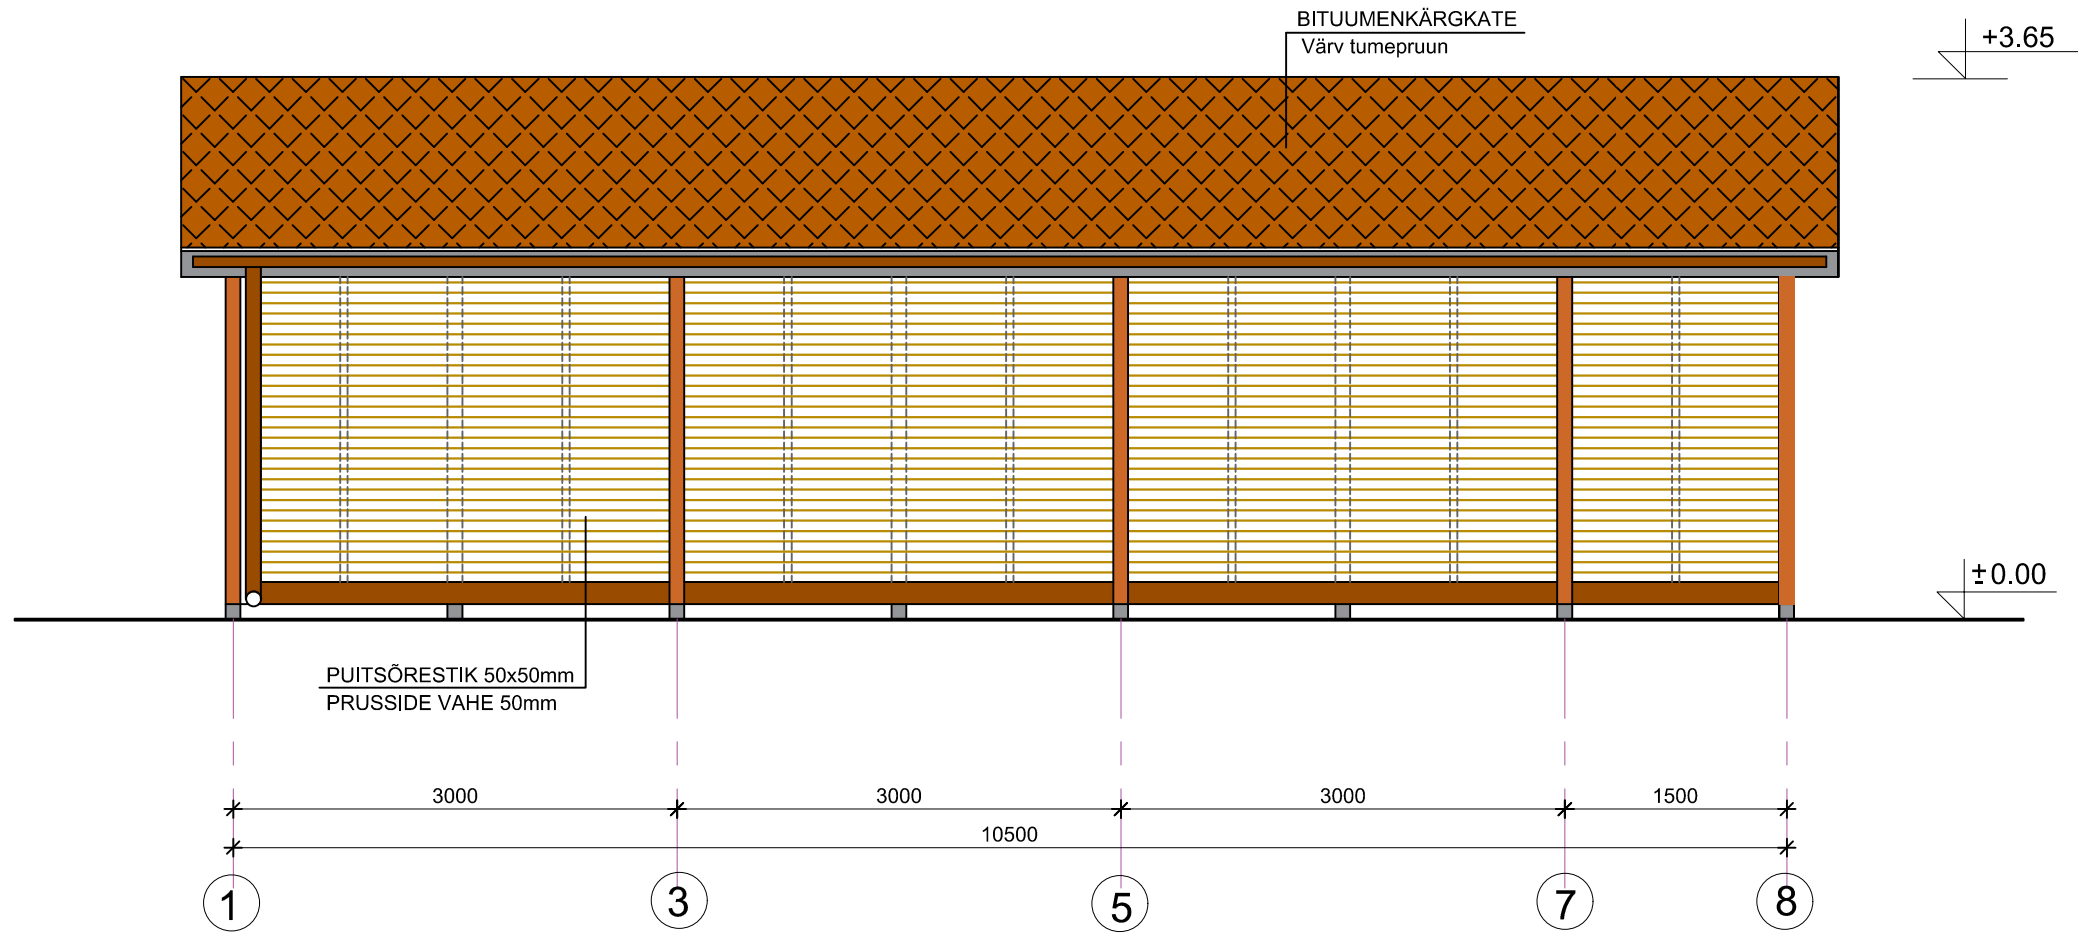

B

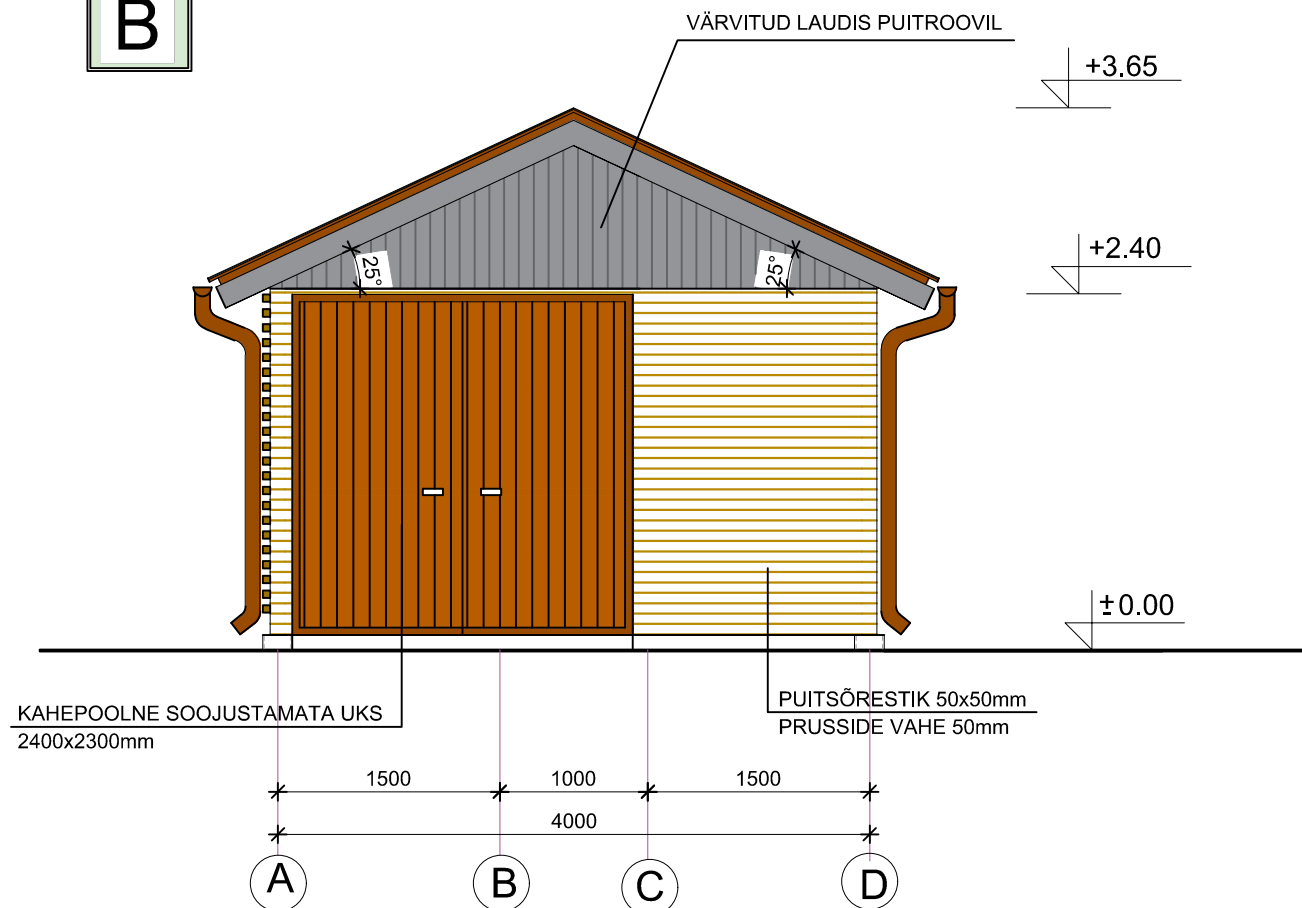

 IBG EHTUS IBG EHTUS OÜ Kuijõe 10, 10110 Tallinn Töökoht: Järva maakond, Järva vald, Järva alevik Telli 27, 71000 Tõre	PROJEKTI NIMETUS: KÄRU JÄÄTMEJAAMA VARJUALUNE	TÖÖ STAADIUM: EP
	OBJEKTI ASUKOHT: KÄRU ALEVIK TÕRI VALD JÄRVAMAA	TÖÖ NR: T0926
	TELLIJA: TÕRI VALLAVALITSUS	MÕÖTKAVA/FORMAAT 1:100 /A3
	VASTUTAV SPETSIALIST: T. LEPASAAR	JOONISE NR: AR-6-01
PROJEKTEERIJAL: T.SINKKONEN	VAADE "A" ja "B"	
KUUPÄEV: 29.07.2026		