
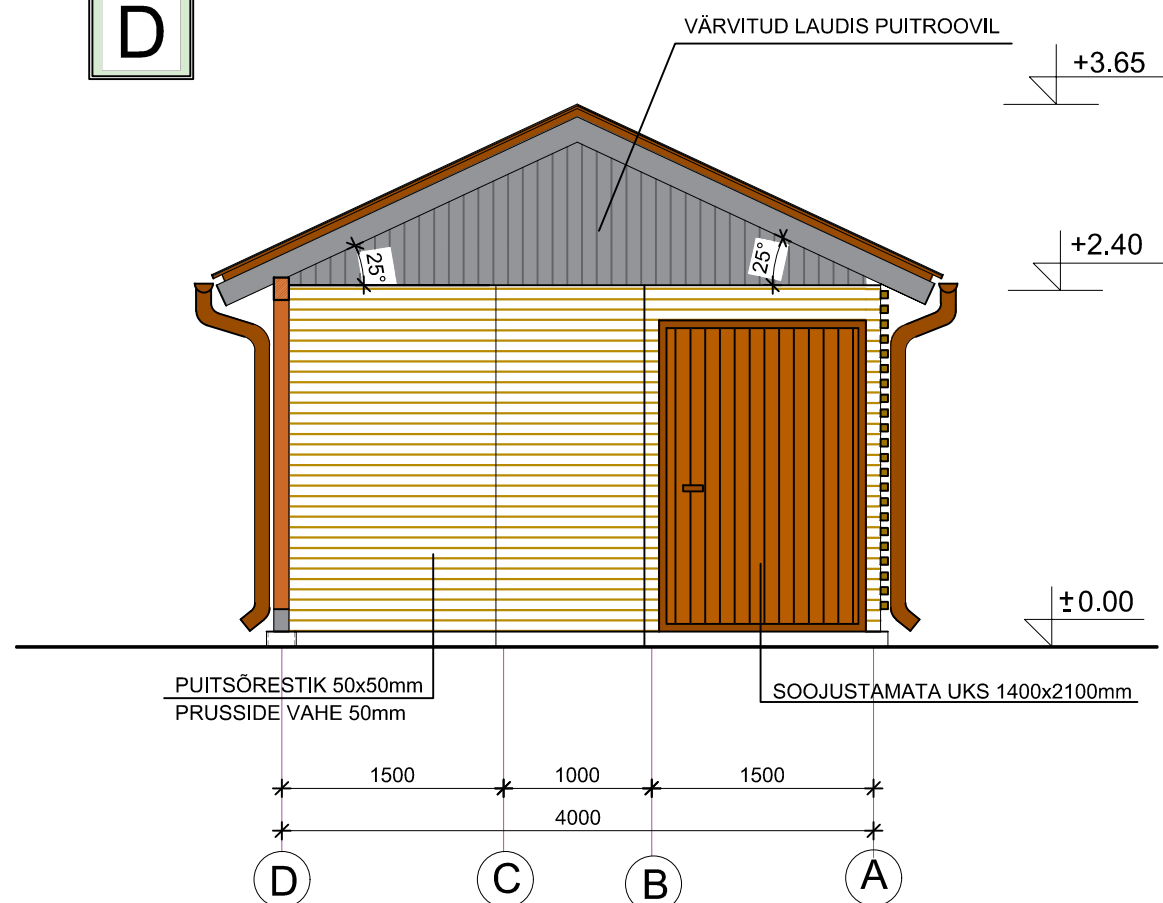


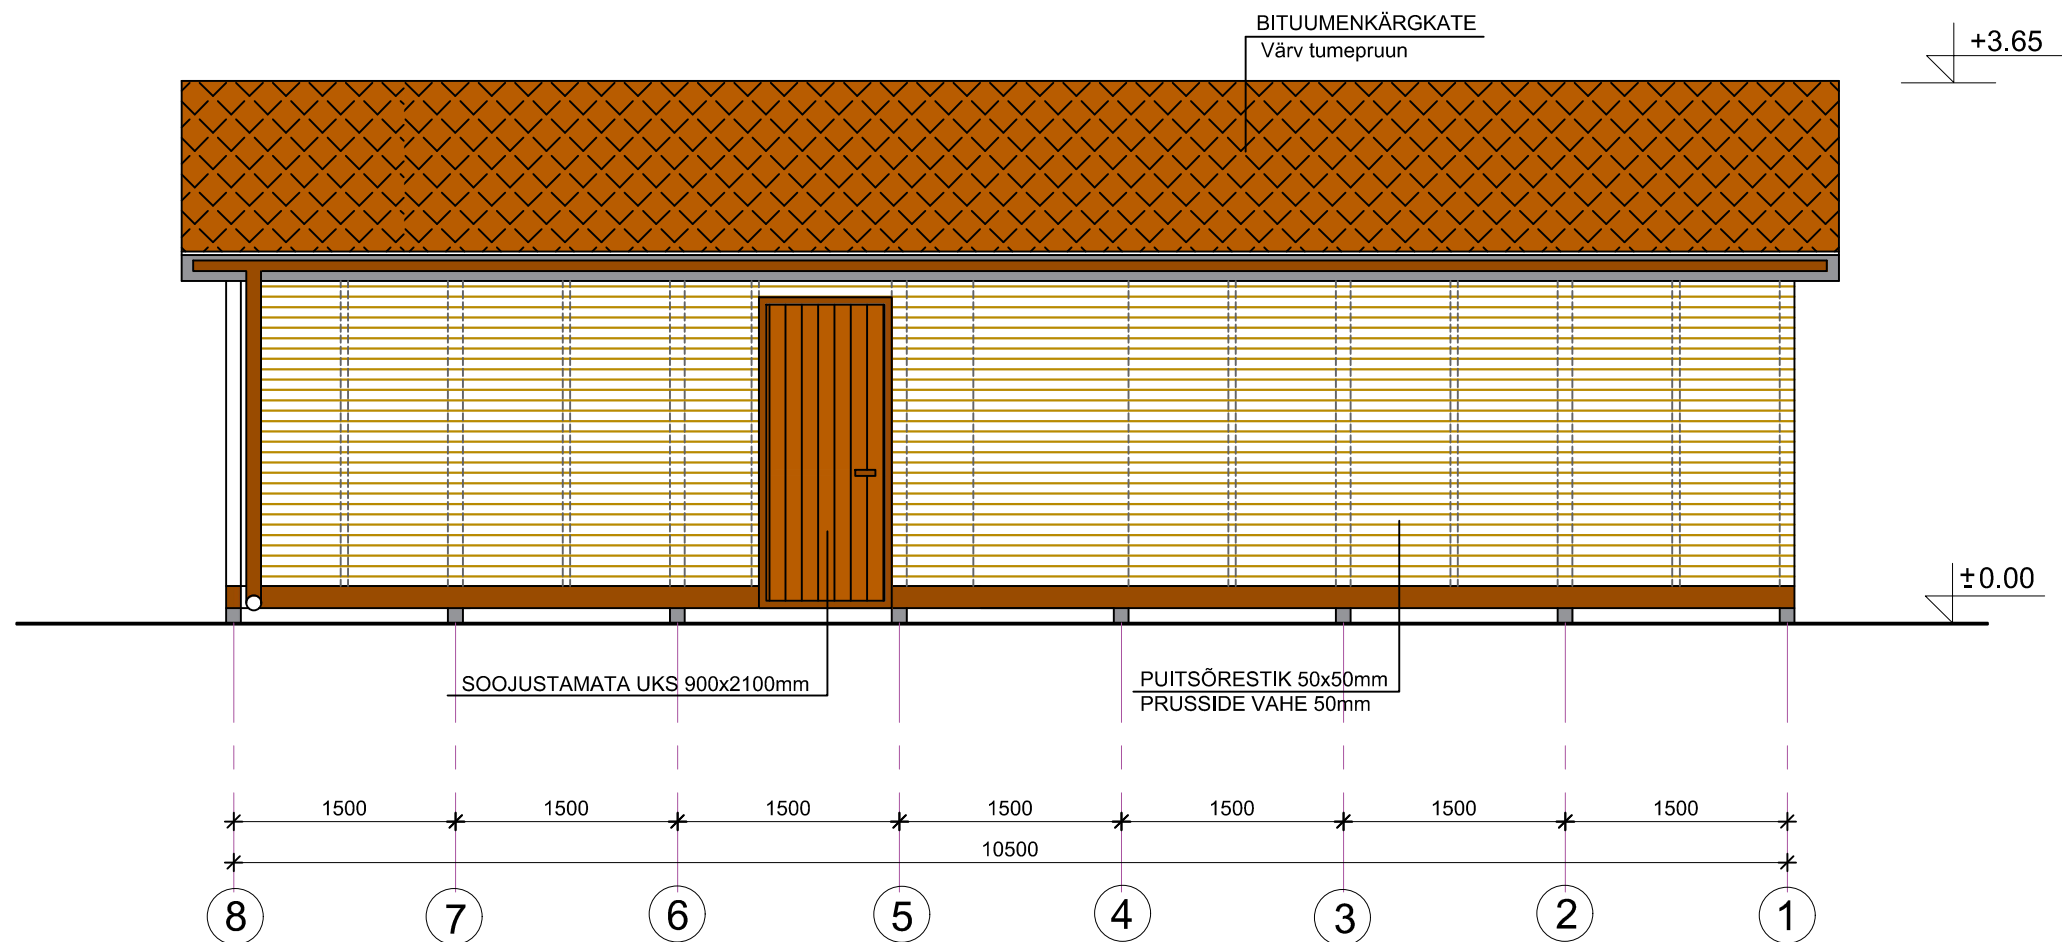

 IBG EHTUS IBG EHTUS OÜ KÜTN. KESKUS Keskusgalerii 10 10130 Tallinn, Eesti	PROJEKTI NIMETUS:	KÄRU JÄÄTMEJAAMA VARJUALUNE	TÖÖ STAADIUM: EP
	OBJEKTI ASUKOHT:	KÄRU ALEVIK TÜRİ VALD JÄRVAMAA	TÖÖ NR: T0926
VASTUTAV SPETSIALIST:	TELLIJA:	TÜRİ VALLAVALITSUS	MÕÕTKAVA/FORMAAT 1:100 /A3
PROJEKTEERIJAL:	JÕONISE NIMETUS:	VAADE "C" ja "D"	JÕONISE NR:
KUUPÄEV:	29.07.2026		AR-6-02