


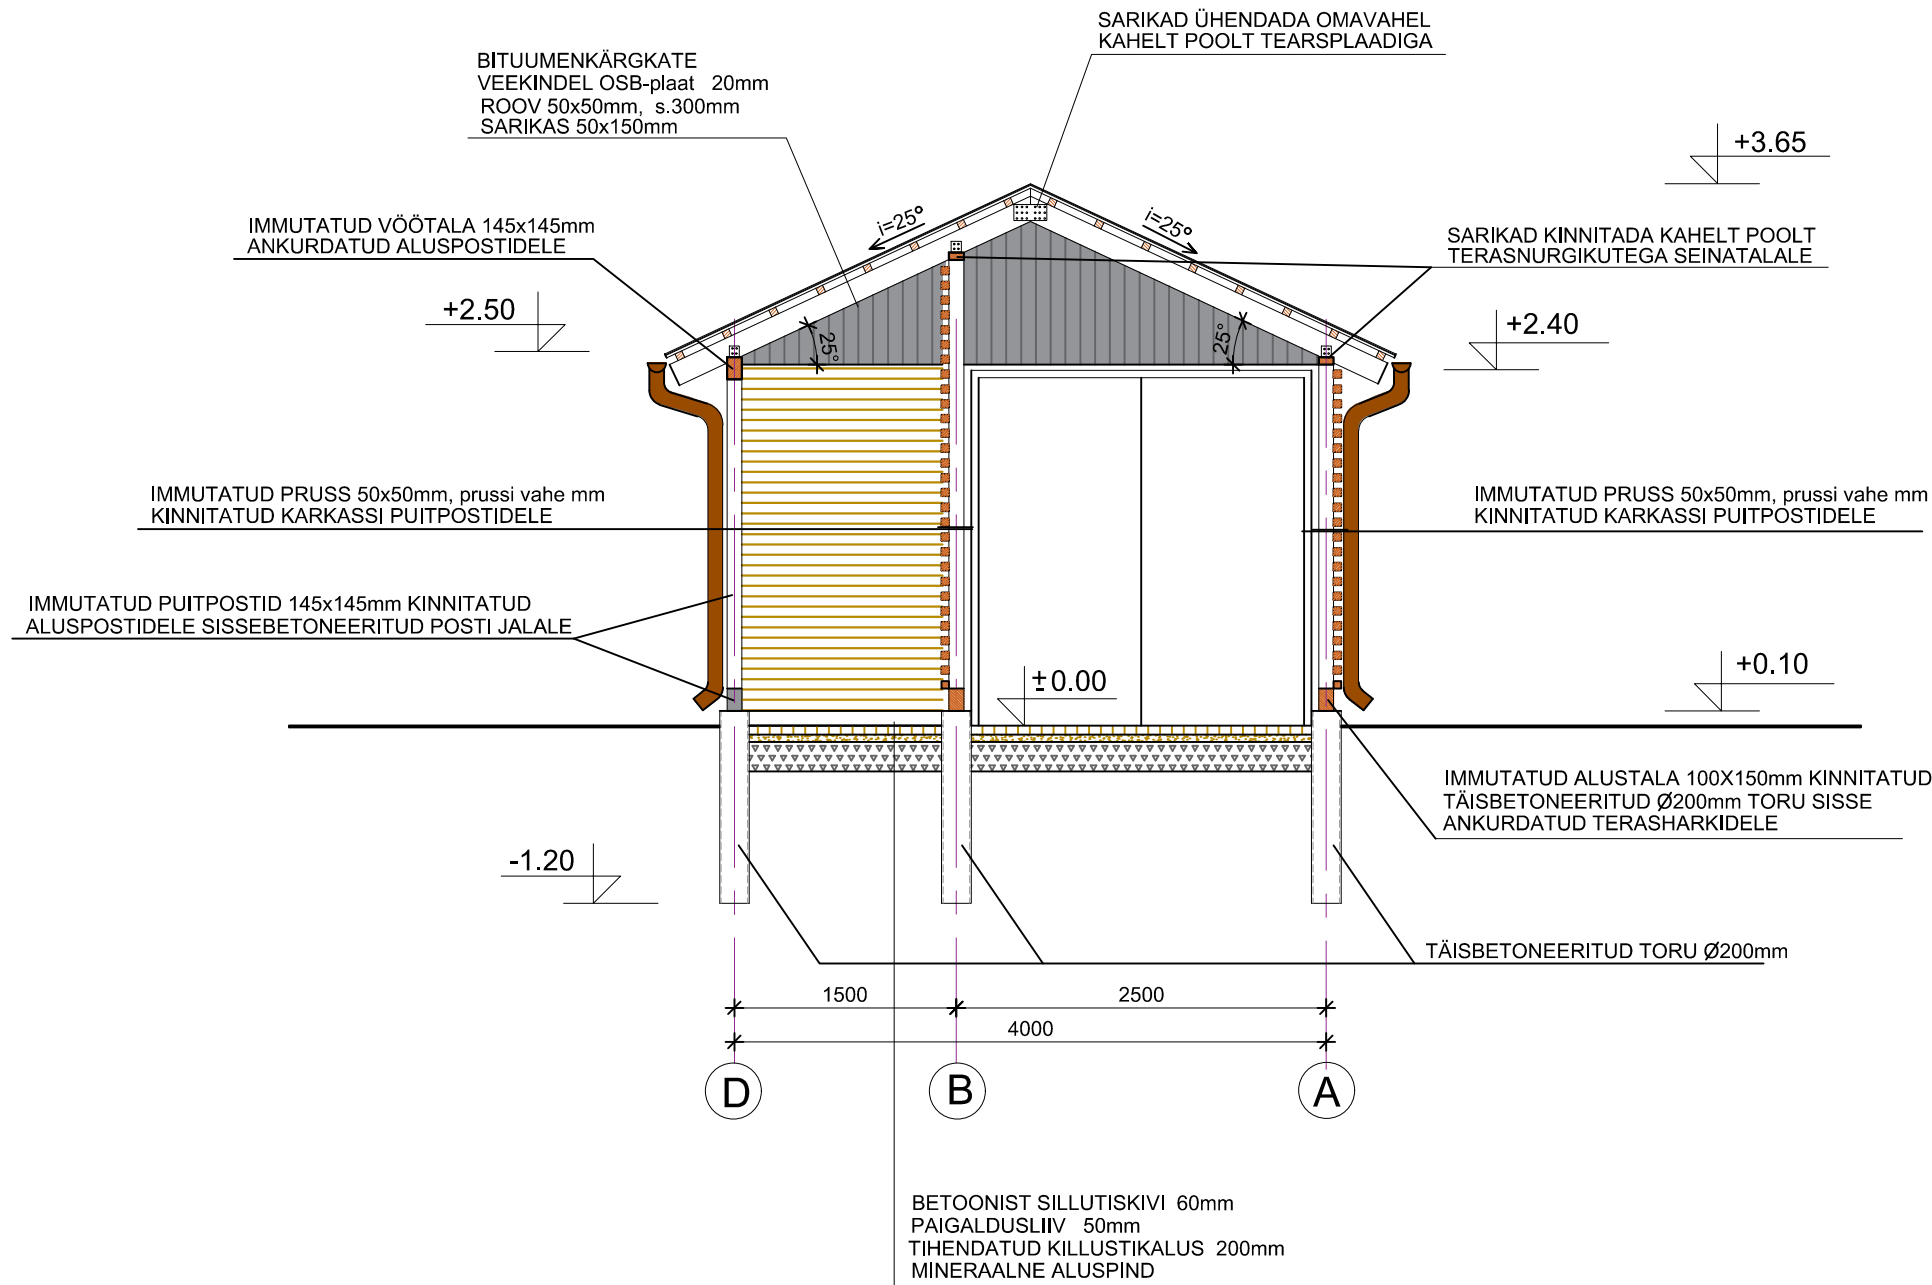

 IBG EHITUS IBG Ehitus OÜ Kuijõe tee 10, 10130 Kõnnu Tartu maakond, Eesti Vabariik Kohustuslik registreeritud Tööstus- ja kaupade registreerimise amet (TAR) registreeritud	PROJEKTI NIMETUS: KÄRU JÄÄTMEJAAMA VARJUALUNE	TÖÖ STAADIUM: EP
	OBJEKTI ASUKOHT: KÄRU ALEVIK TÜRİ VALD JÄRVAMAA	TÖÖ NR: T0926
	TELLUJA: TÜRİ VALLAVALITSUS	MÕÕTKAVA/FORMAAT 1:100 /A3
	VASTUTAV SPETSIALIST: T. LEPASAAR	JOONISE NR: AR-6-03
PROJEKTEERIJAL: T.SINKKONEN	LÕIGE 1 - 1	
KUUPÄEV: 29.07.2026		