



TELJEL "C"

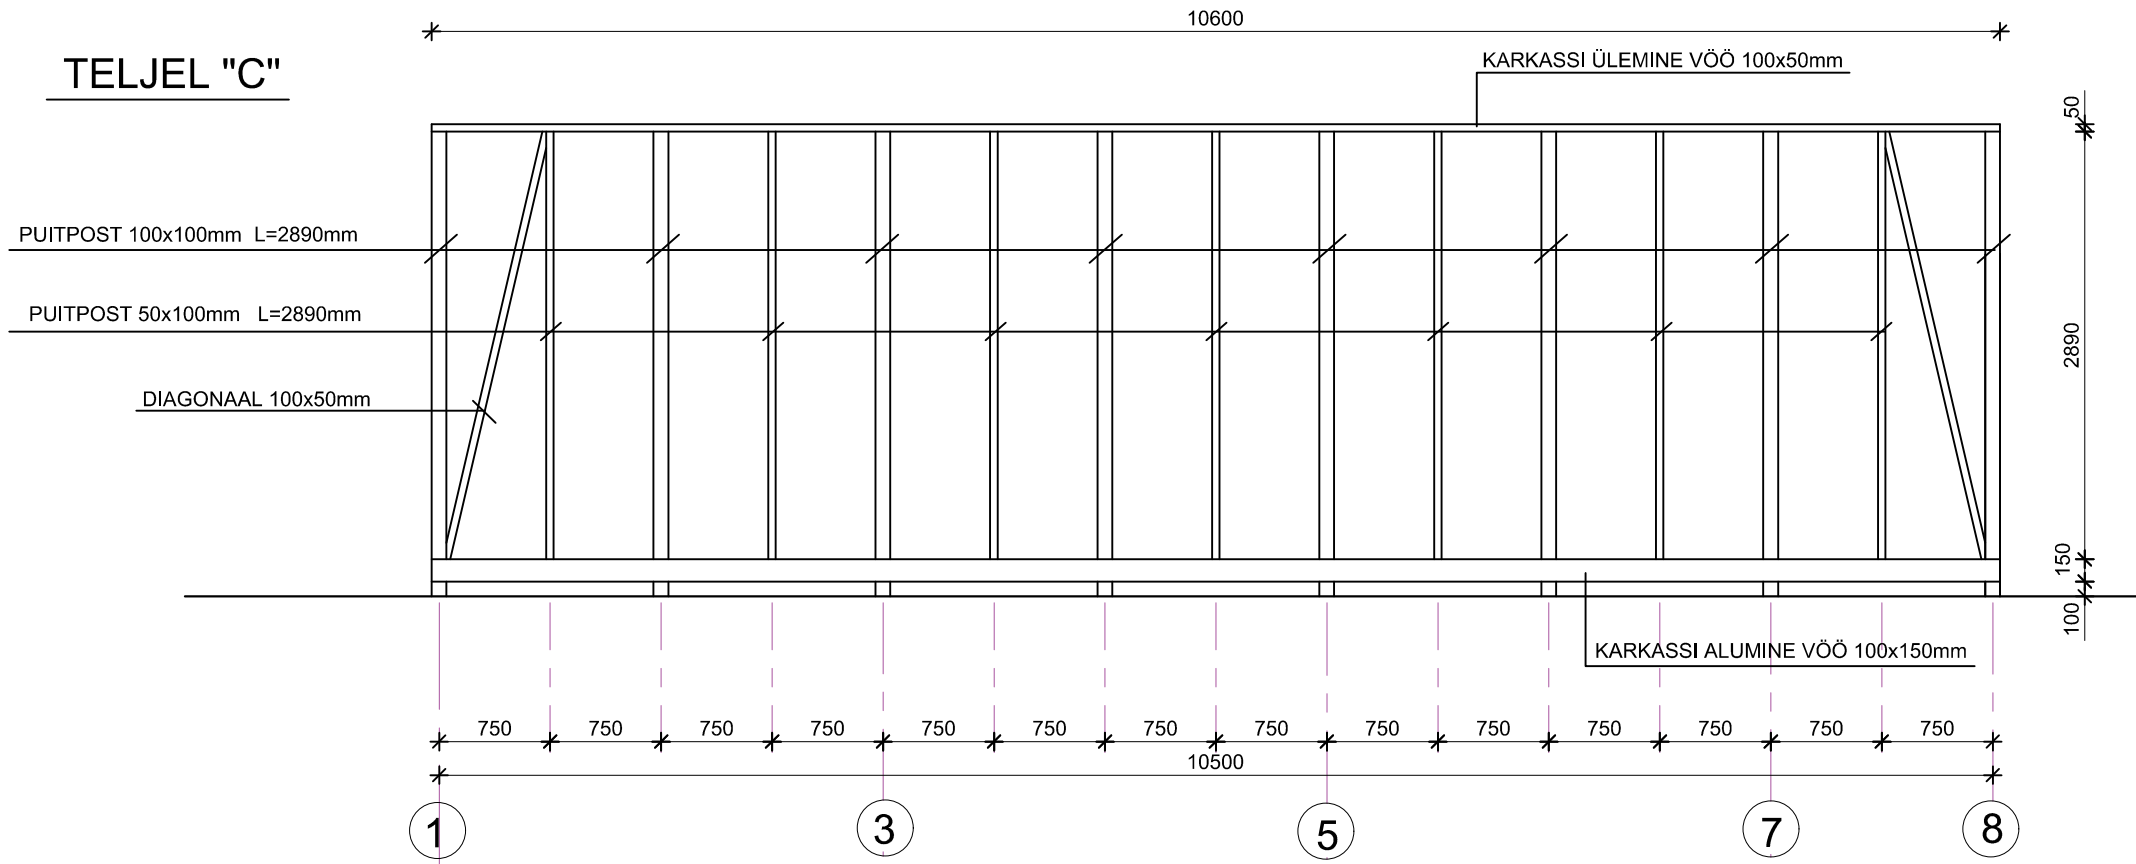

TELJEL "A"

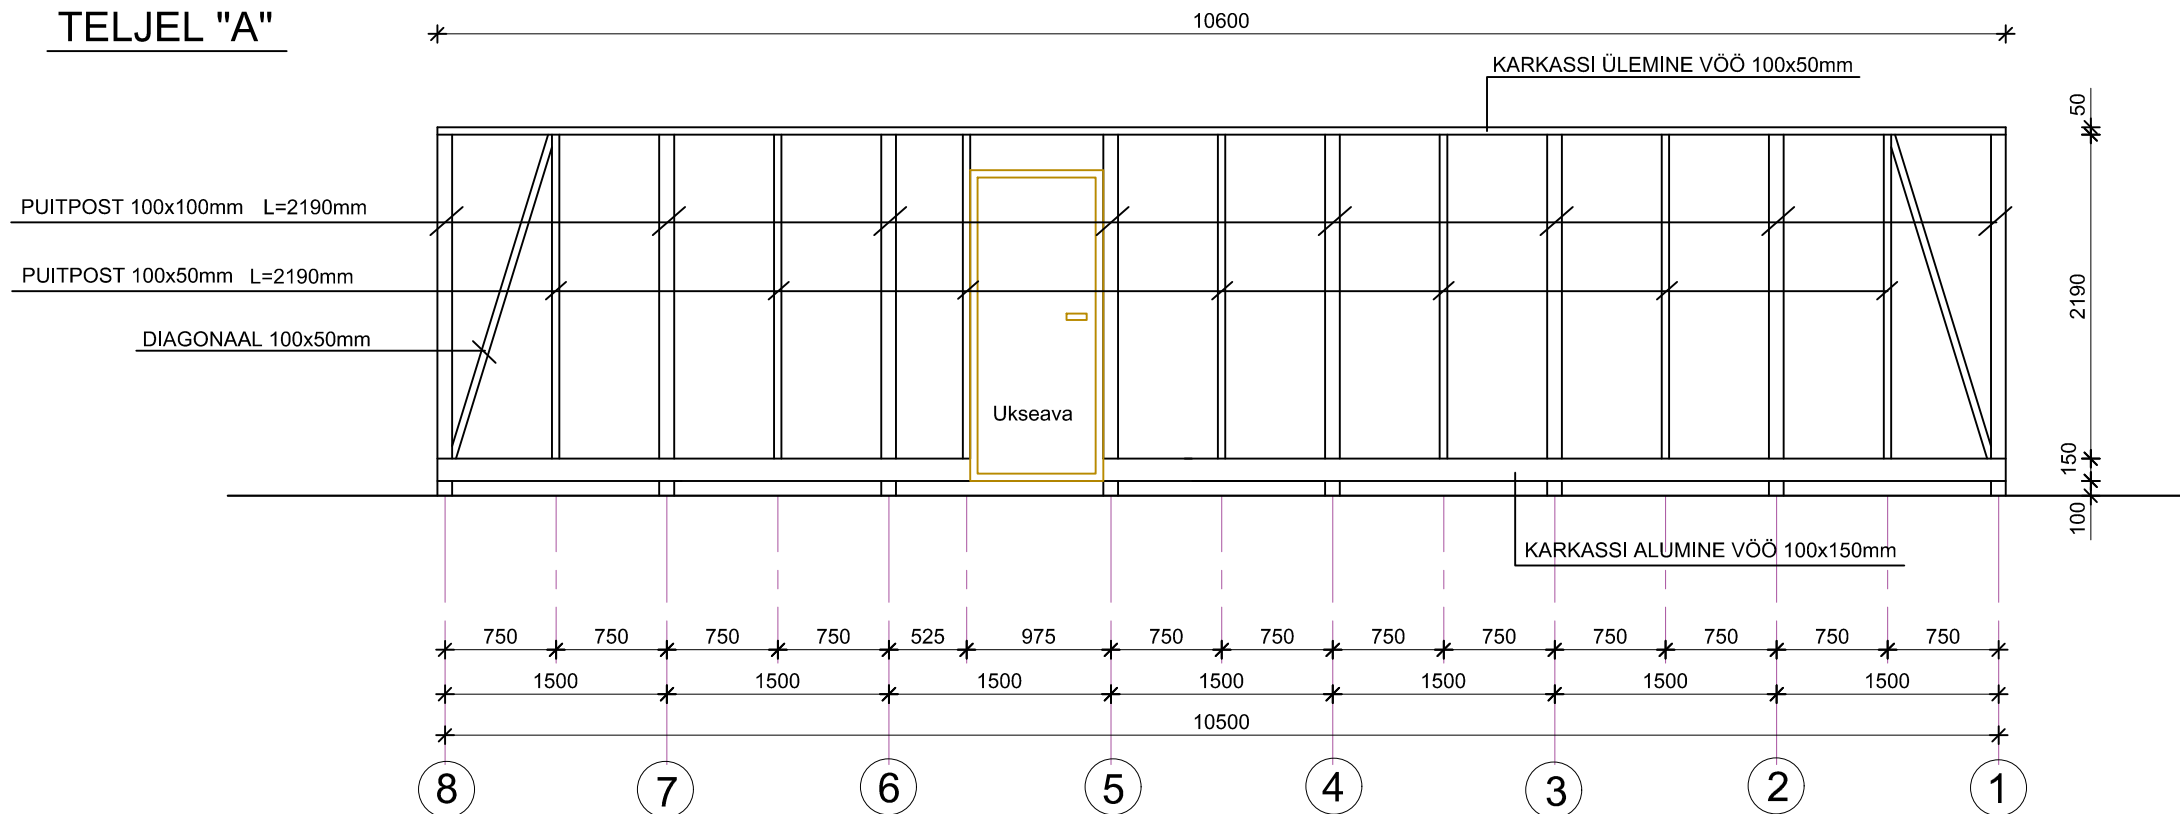

 IBG EHITUS IBG Ehitus OÜ Kuijõe tee 10, 10130 Tallinn Töökoht: Türi valla Järvamaa Tel: +372 666 1234	PROJEKTI NIMETUS: KÄRU JÄÄTMEJAAMA VARJUALUNE	TÖÖ STAADIUM: EP
	OBJEKTI ASUKOHT: KÄRU ALEVIK TÜRI VALD JÄRVAMAA	TÖÖ NR: T0926
	TELLIJAJ: TÜRI VALLAVALITSUS	MÕÕTKAVA/FORMAAT 1:100 /A3
	VASTUTAV SPETSIALIST: T. LEPASAAR	JOONISE NR: AR-6-04
PROJEKTEERIJAJ: T.SINKKONEN	SEINAKARKASSIDE VAATED	
KUUPÄEV: 29.07.2026		