

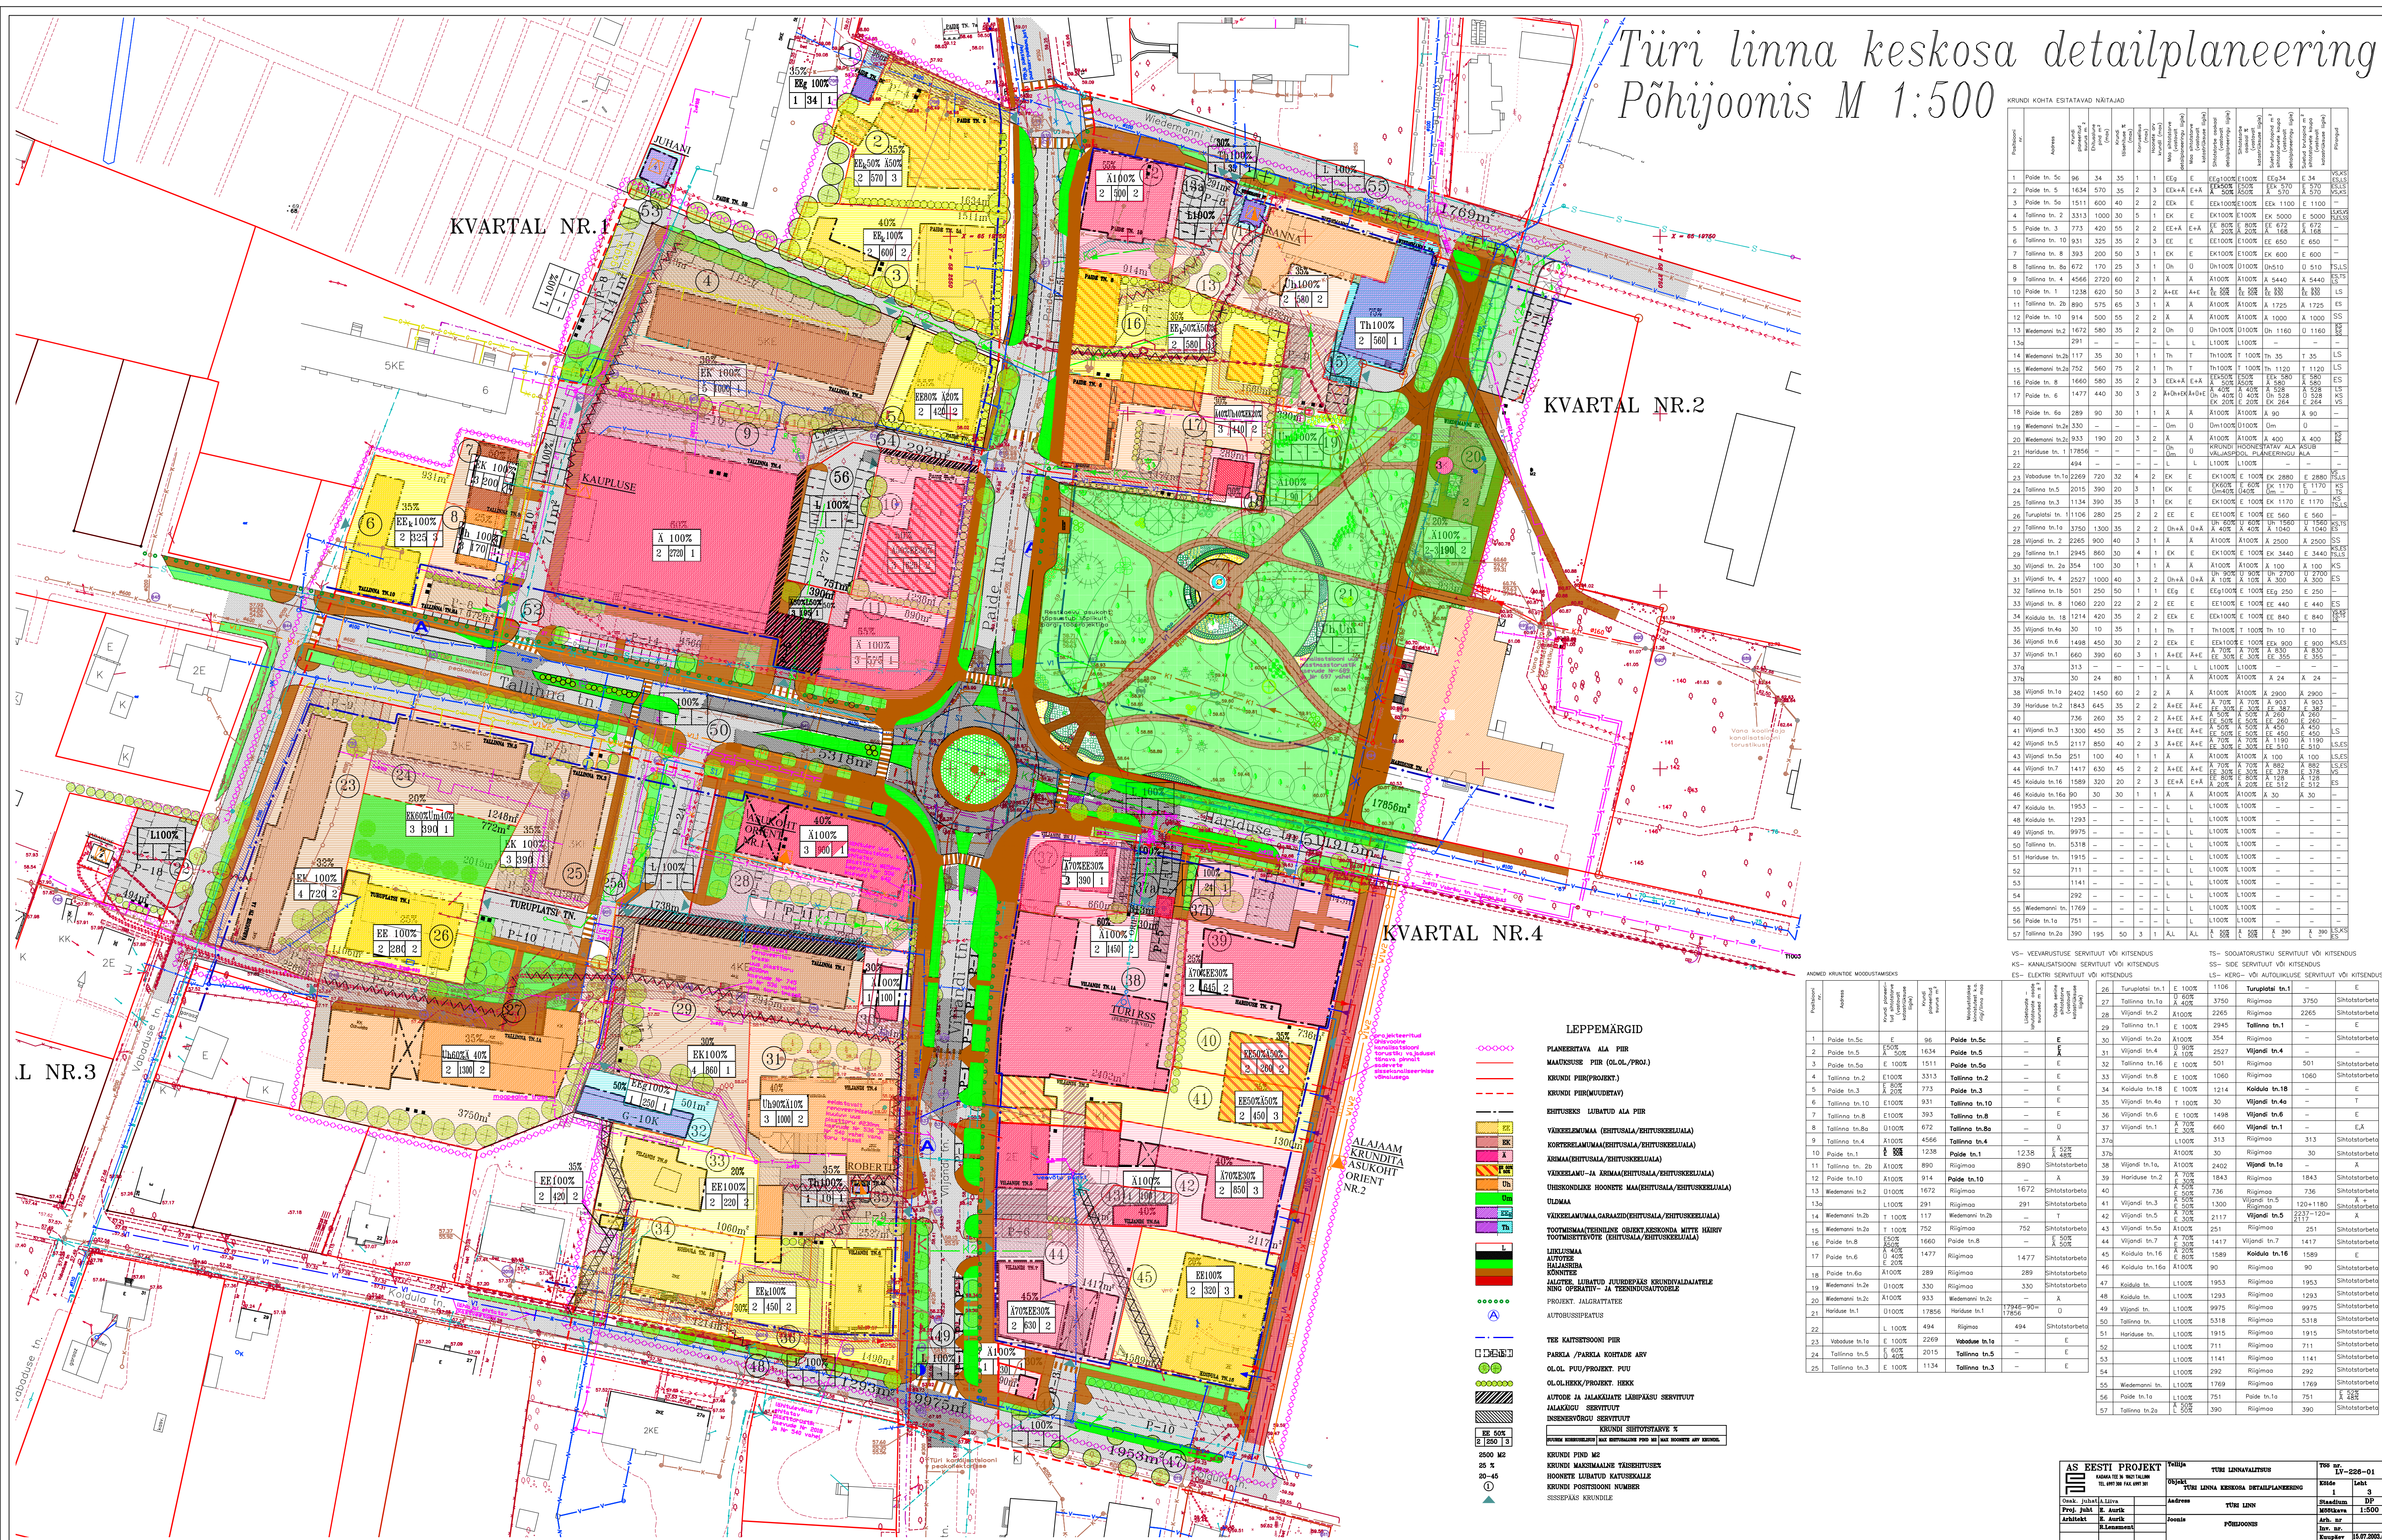


Türi linna keskosa detailplaneering

Põhijoonis M 1:500

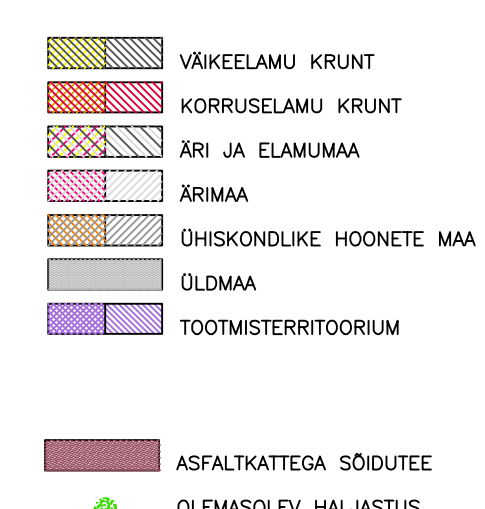

TÄHISTE SELETUS

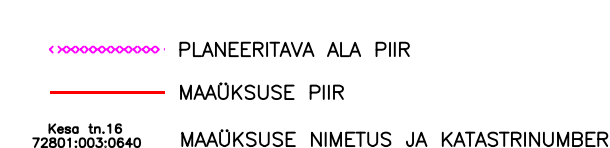

TÄHISTE SELETUS

