
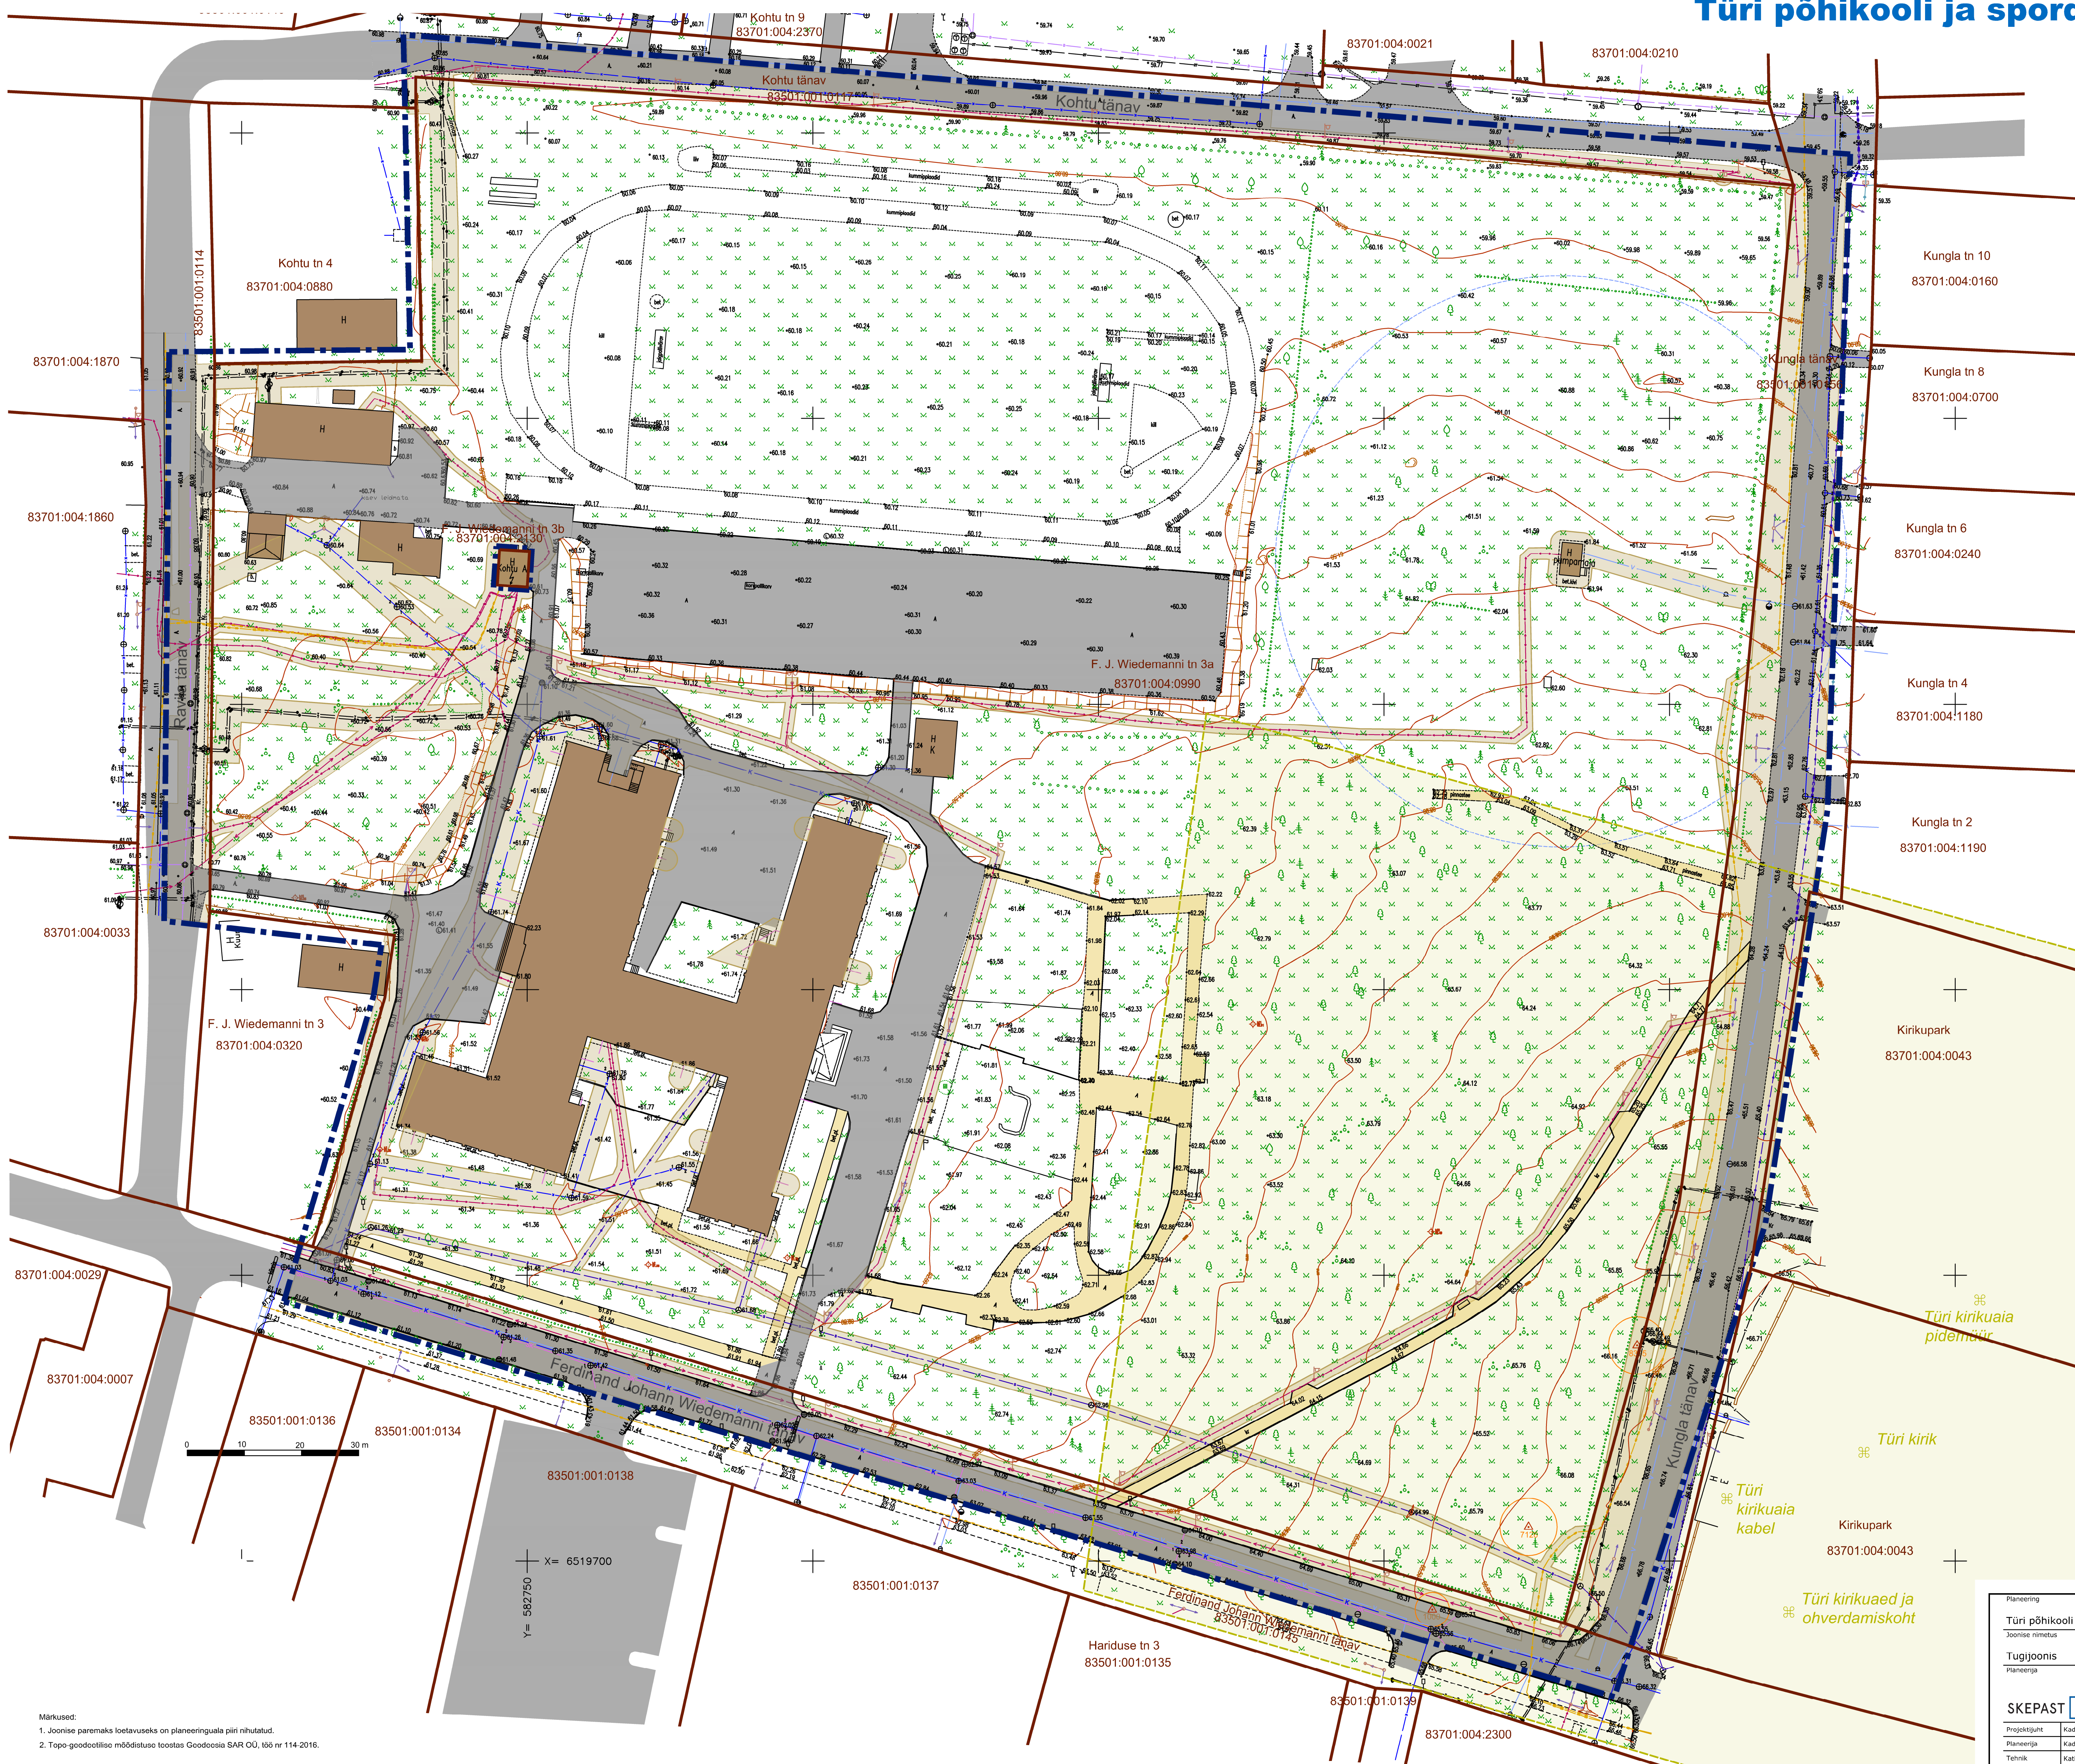


Türi põhikooli ja spordihoone detailplaneering

Tugijoonis

M 1:500

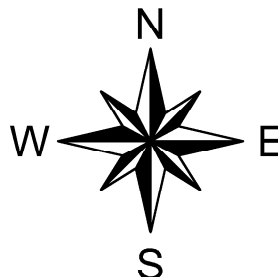

LEPPEMÄRGID

- | | |
|---|---|
|  | PLANEERINGUALA PIIR |
| F. J. Wiedenmann & Söhne
83701 004-0990 | KATASTRÜKSUSE PIIR AADRESSI JA TUNNUSEGA |
|  | OLEMASOLEV HOONE VÕI RAJATIS |
|  | AUTOLIIKLUSE ALA |
|  | KERGLIIKLUSE ALA |
|  | TEHNOVÕRGU KAITSEVÕÖND |
|  | PUURKAEVU SANITAARKAITSEALA |
|  | GEODEETILINE PUNKT KAITSEVÕÖNDI JA NIMEGA |
|  | KULTUURIMÄLESTIS |
|  | KULTUURIMÄLESTISE KAITSEVÕÖND |

Planeering		Türi põhikooli ja spordihoone detailplaneering	
Joonise nimetus			
Tugijoonis			
Planeering	SkepastiPuhkim OÜ Lõvi 34 12915 Tallinn EESTI Tel. +372 664 5808 info@spk.ee	Tolliga	Türi Vallavalitsus Kohutav tänav 2 72213 Türi linn EESTI Tel. +372 384 8200 vallavalitsus@tyr.ee
SKEPAST & PUHKIM		Staadium Kehestatud Kuupäev 28.12.2017	Mõõtkava 1:500 Projekti nr 2017_0050 Joonise nr 3
Projekti juht	Kadri Vaher		
Planeerija	Kadri Vaher		
Tehnik	KARI KRAAVI		

Märkused:

1. Joonise paremaks loetavuseks on planeeringuala piiri nihutatud.
2. Topo-gcodecilise mõõdistuse teostas Geodeesia SAR OÜ, töö nr 114-2016.