


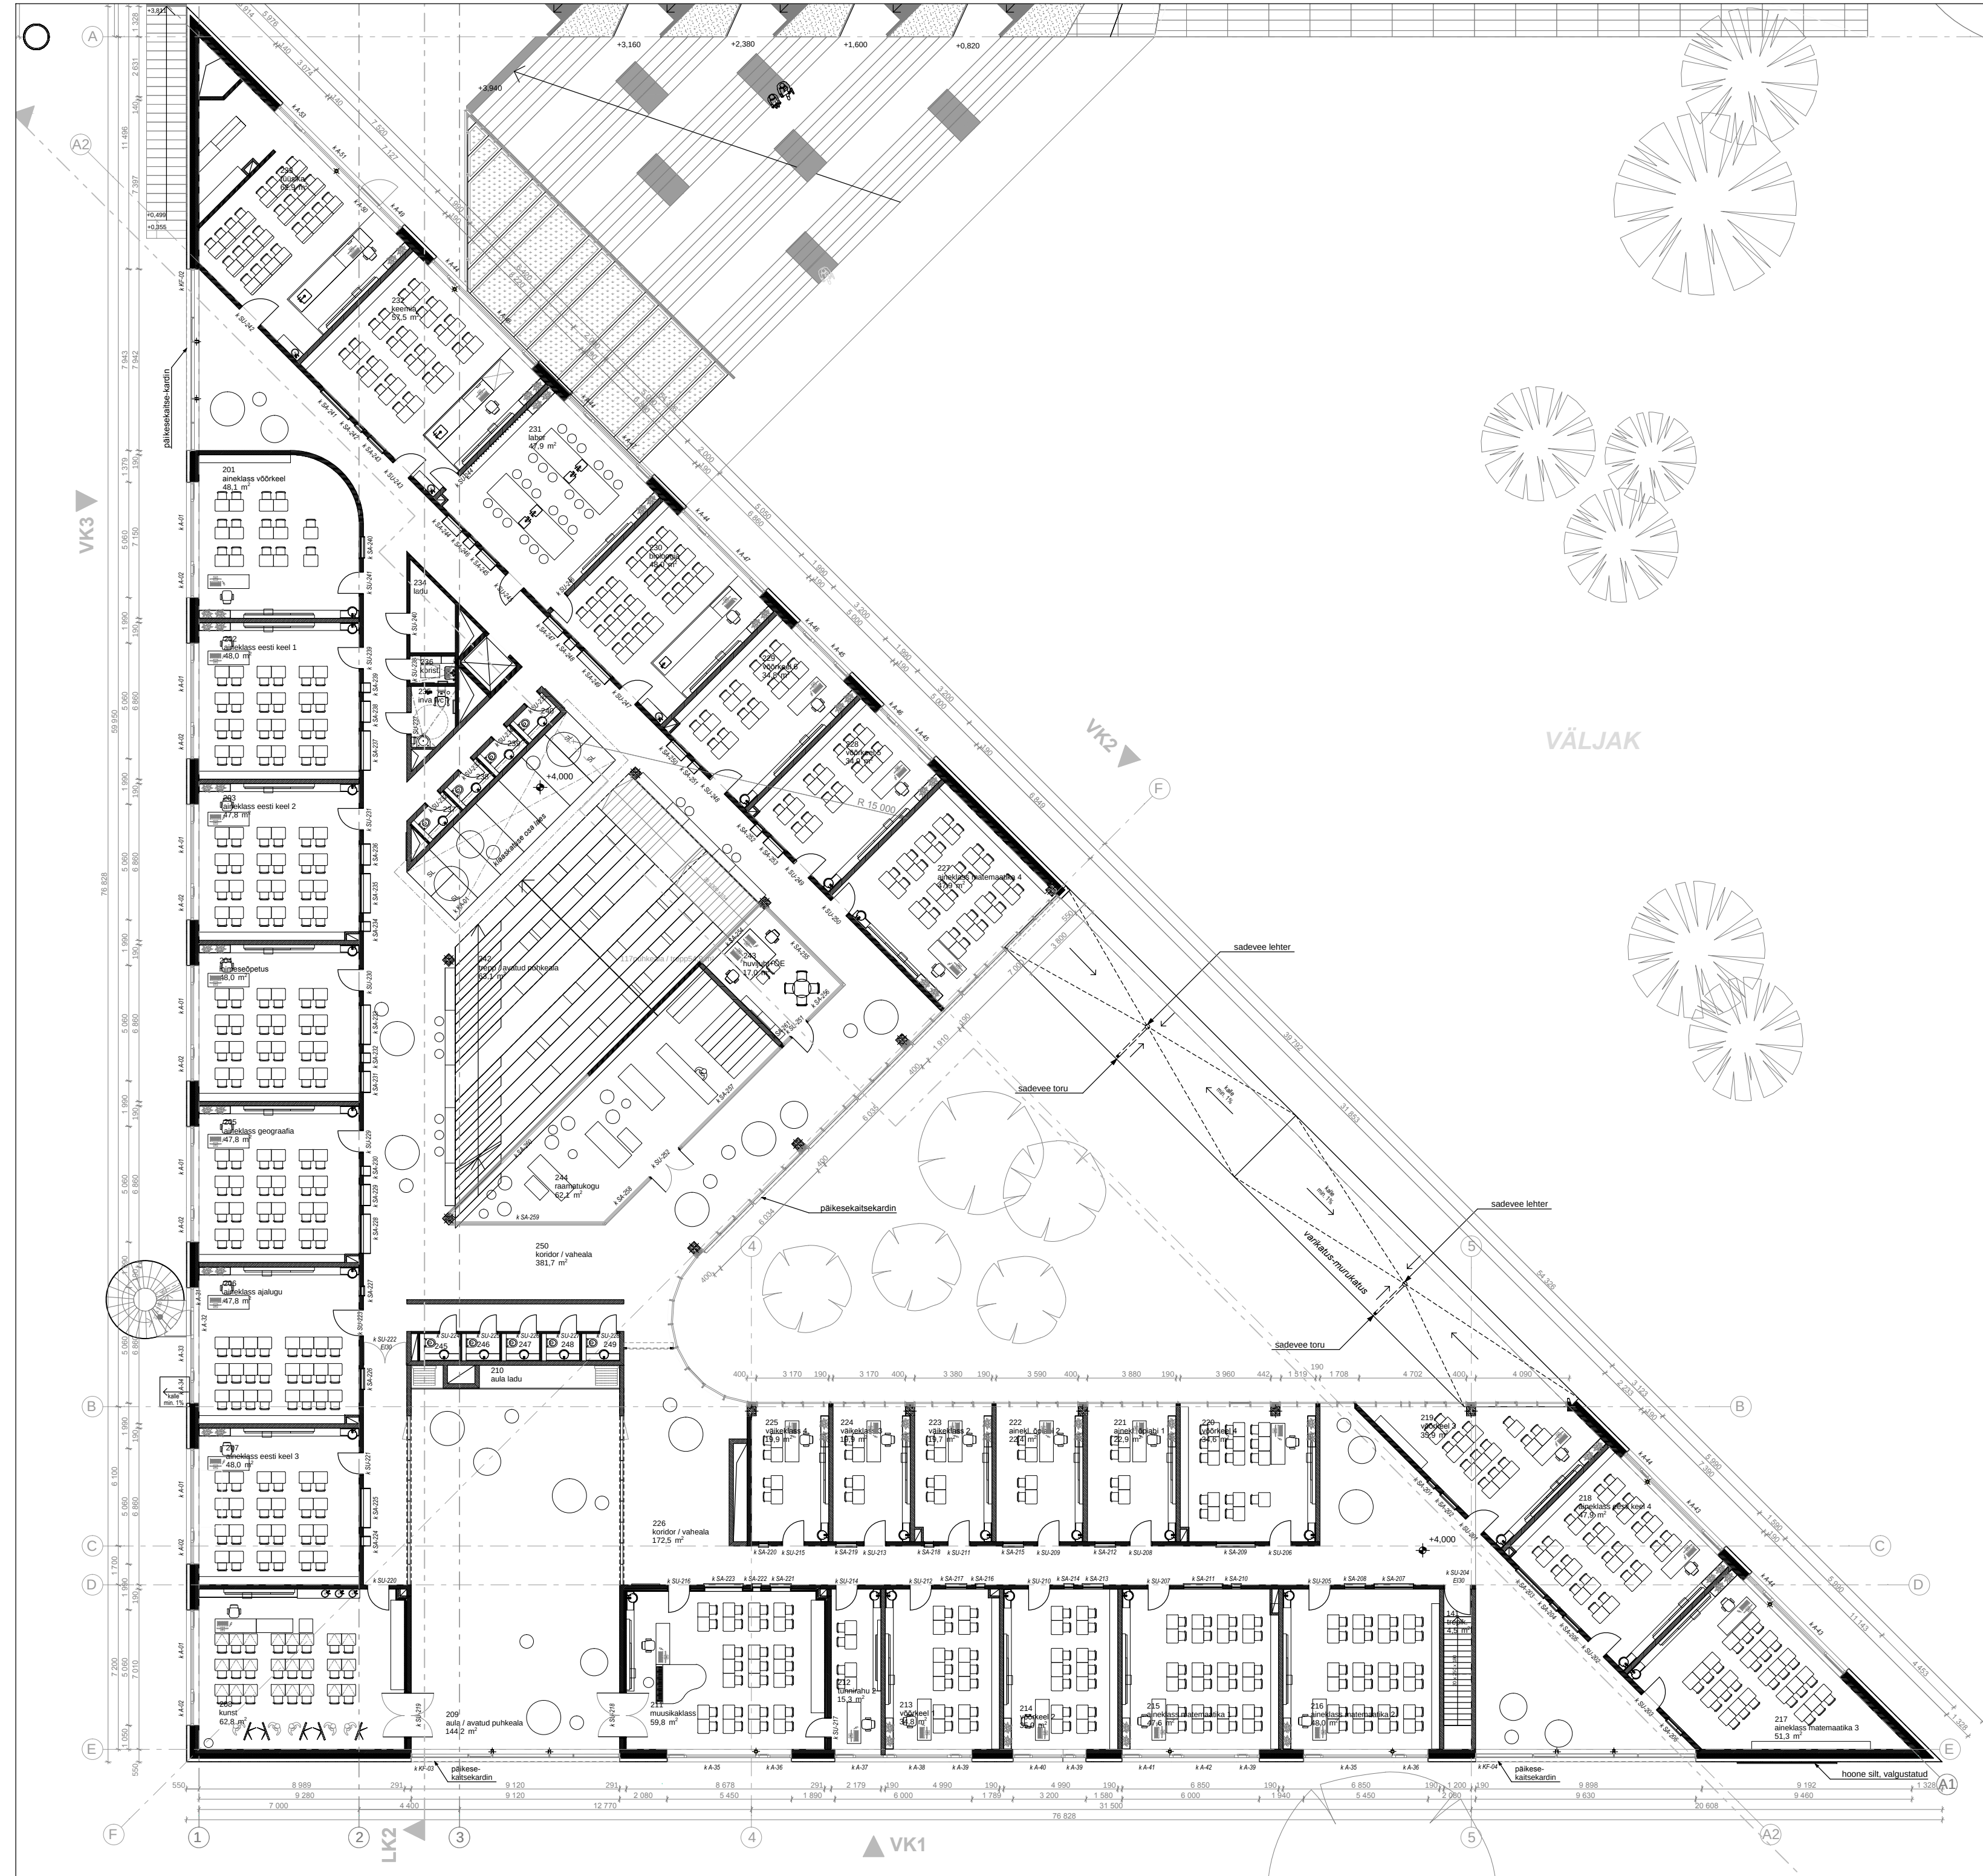

RUUMIDE EKSPLIKATSIOON		
Nr	Ruumi nimetus	m²
2. korrus		
141	trepik.	4,5
201	aineklass võõrkeel	48,1
202	aineklass eesti keel 1	48,0
203	aineklass eesti keel 2	47,8
204	inimeseõpetus	48,0
205	aineklass geograafia	47,8
206	aineklass ajalugu	47,8
207	aineklass eesti keel 3	48,0
208	kunst	62,8
209	aula / avatud puhkeala	144,2
210	aula ladu	7,6
211	muusikaklass	59,8
212	tunnirahu 2	15,3
213	võõrkeel 1	34,8
214	võõrkeel 2	35,0
215	aineklass matemaatika 1	47,6
216	aineklass matemaatika 2	48,0
217	aineklass matemaatika 3	51,3
218	aineklass eesti keel 4	47,9
219	võõrkeel 3	35,9
220	võõrkeel 4	34,6
221	ainekl. õpiabi 1	22,9
222	ainekl. õpiabi 2	22,4
223	väikeklass 2	19,7
224	väikeklass 3	19,9
225	väikeklass 4	19,9
226	koridor / vaheala	172,5
227	aineklass matemaatika 4	47,9
228	võõrkeel 5	34,9
229	võõrkeel 6	34,8
230	bioloogia	48,0
231	labor	47,9
232	keemia	57,5
233	füüsika	62,9
234	ladu	6,1
235	inva wc	4,8
236	korist.	2,4
237	wc 1	2,4
238	wc 2	2,4
239	wc 3	2,4
240	wc 4	2,4
242	trepp / avatud puhkeala	63,1
243	huvijuh+ÕE	17,0
244	raamatukogu	62,1
245	wc 6	2,1
246	wc 7	2,0
247	wc 8	2,0
248	wc 9	2,0
249	wc 10	2,0
250	koridor / vaheala	381,7
		2 132,9 m²

MUUDATUS:		
KUUPÄEV	VERSION	KIRJELDUS
-	A	-

NBI TÖÖVÕTJA VASTUTAB TÖÖTE / LAHENDUSE PÜSIVUSE NING KESTVUSE EEST
 EKSPLUATATSIOONIS, TÖÖVÕTJA VÕIB TAISTADA KONSTRUKTSIOONI / LAHENDUST
 EELDUSEL, ET TÖÖTE ÜHILISE EI MUUTU. MUUDATUSTE KORRAL LAHENDUS
 KOOSKÕLASTADA SISEARHITEKTI NING TALLIJA, KÕIK MÕJUD KONTROLLIDA KOHAPEAL.
 TÖÖVÕTJA KONTROLLIPUTAB MATERIALE JA SEADMETE KOGUSED NING ÜHILDUVUSE
 JMS. ASPEKTIID.

PROJEKTI NIMI Türi Põhikool ja SportinoonePiaand- Põhikool	JOOBIS 2. korrus- põhiplaan	PROJEKTEERITAJA G.Valkre / V.Lausmaie	JOOBISINE NR SAS 02/01	FORMAAT A2
PROJEKTI ADRESS J. Viedermann'i tn 3.a, Türi linn		KUUPÄEV 31.10.2018	MÕÕTKAVA 1:200	STADIUM Põhikõrge

VLS interneti aadressil: <http://www.vls.ee>