
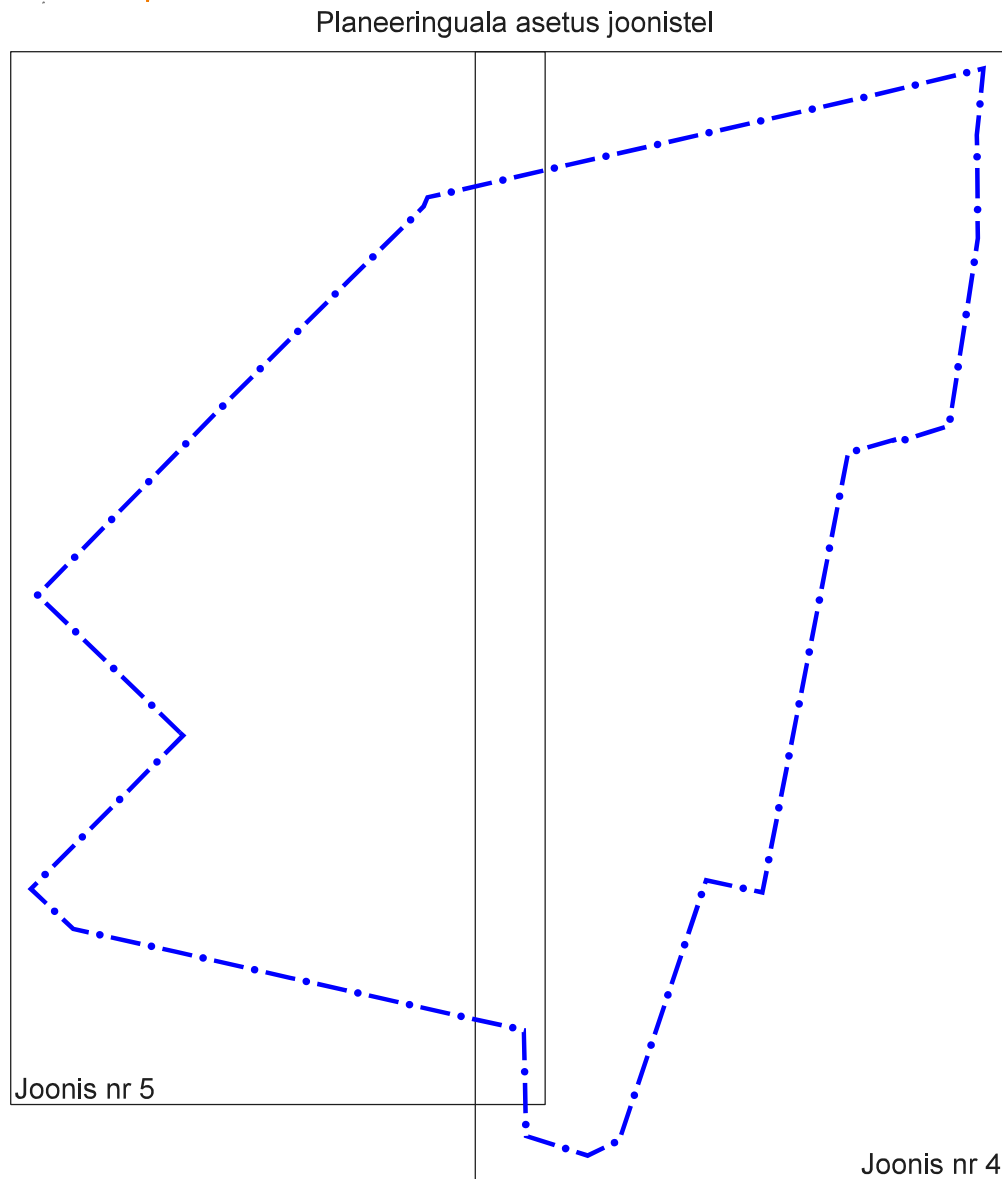


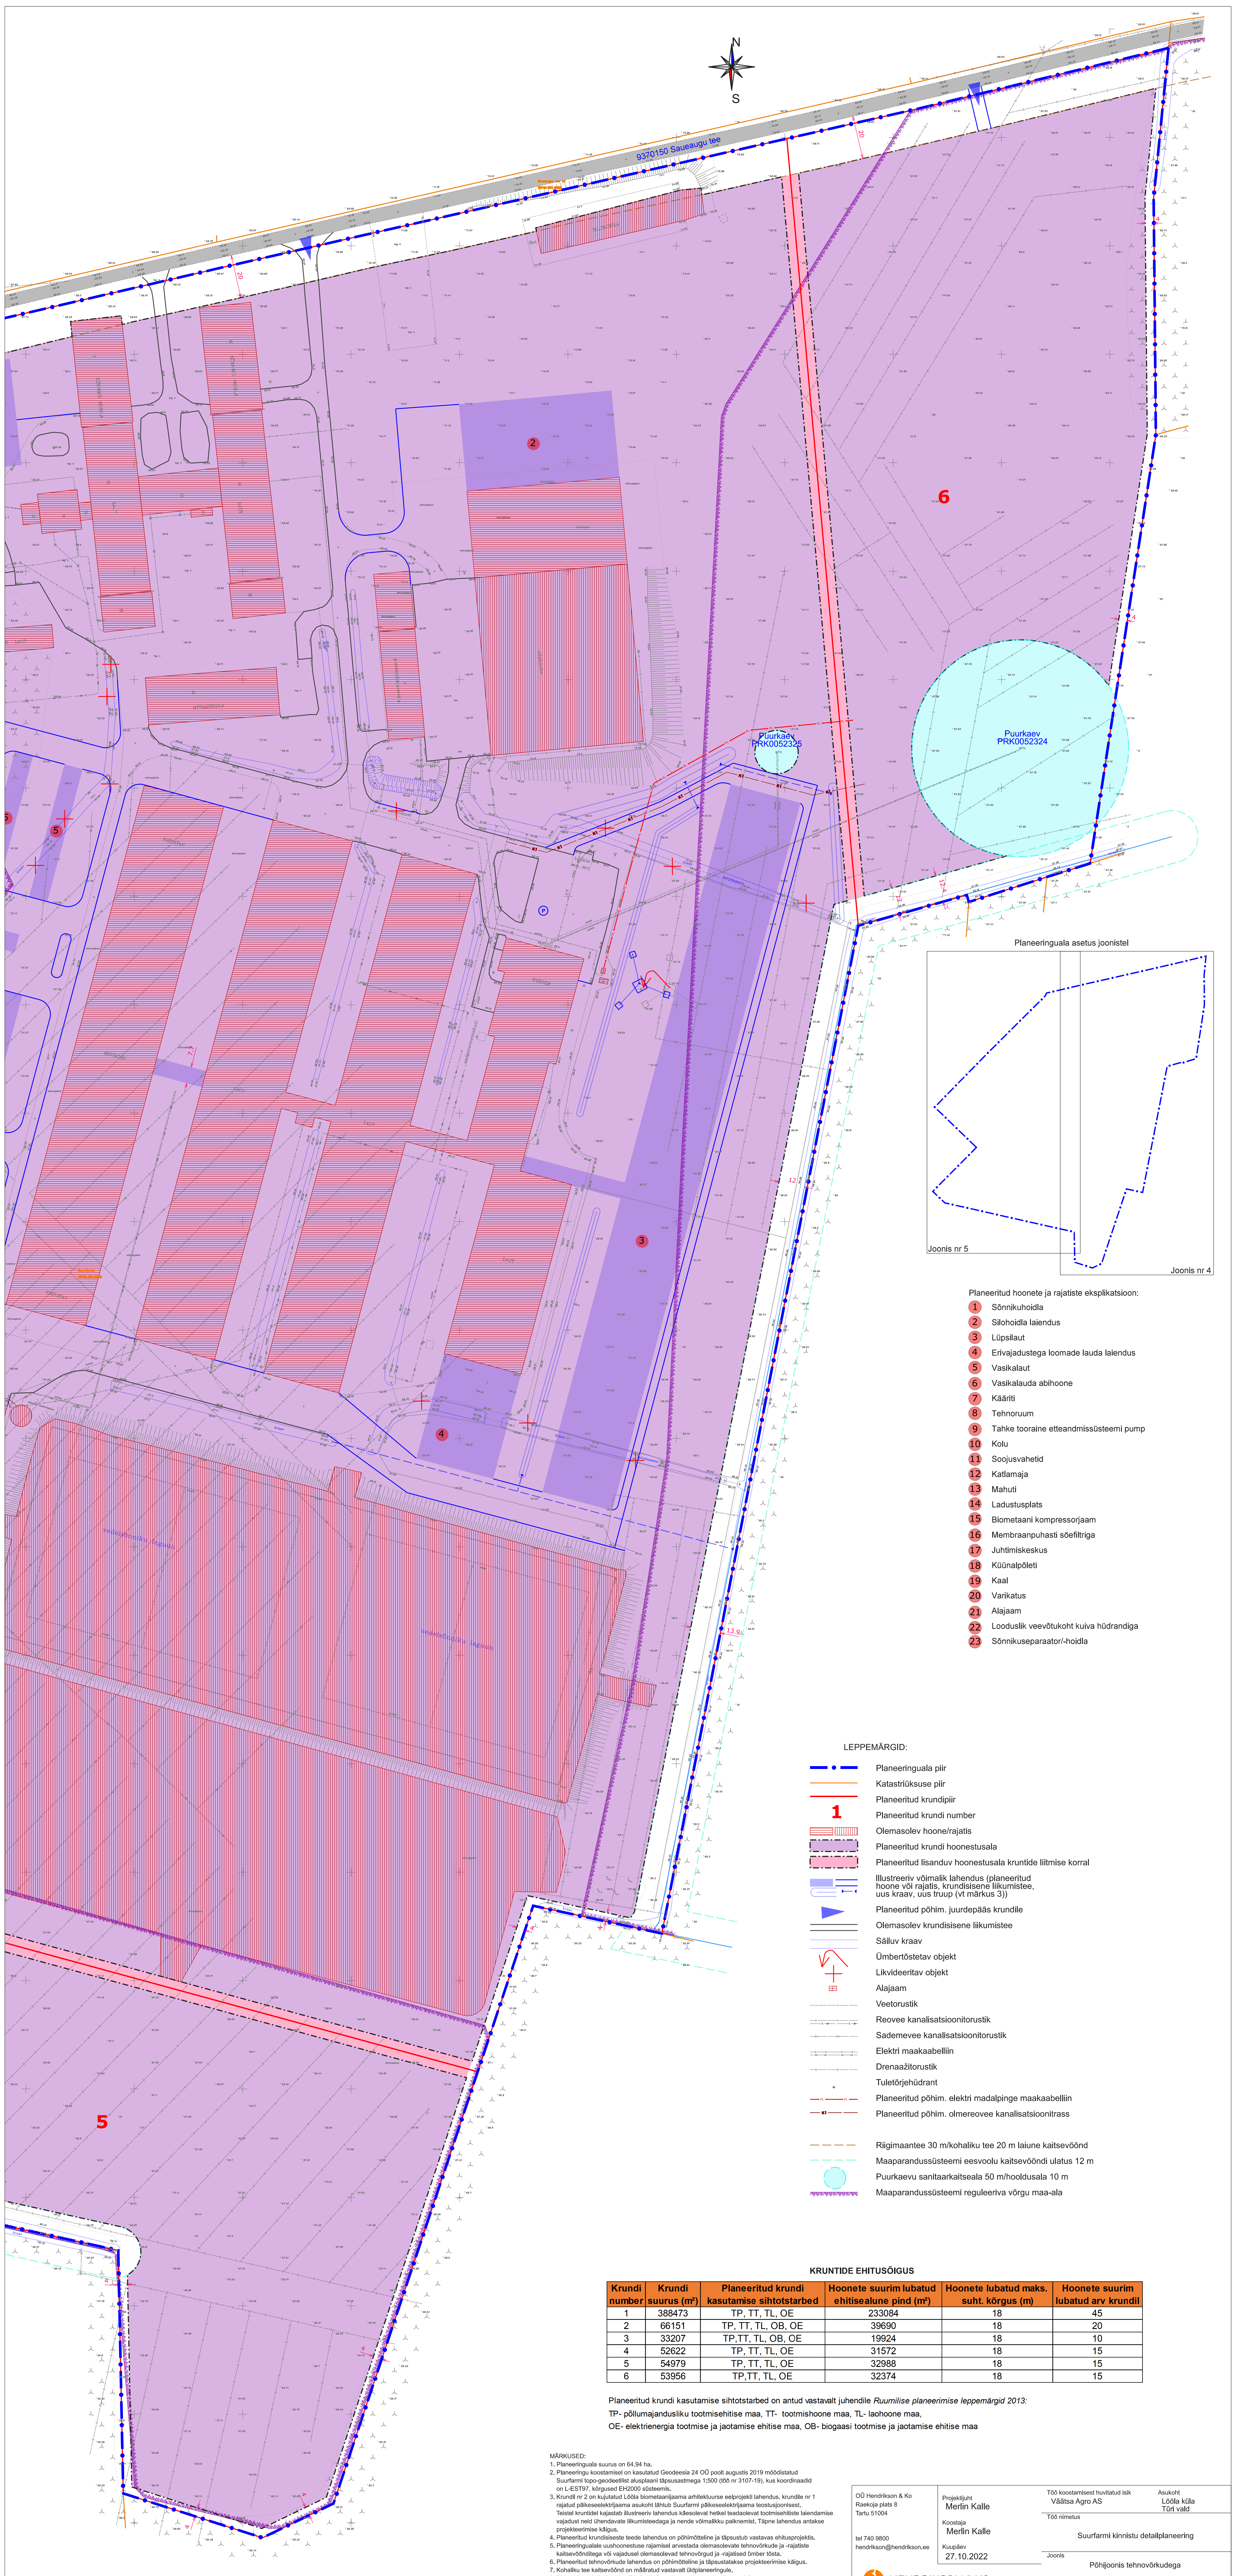

- Planeeritud hoonete ja rajatiste eksplikatsioon:
- 1 Sõnnikuhoidla
 - 2 Silohoidla laiendus
 - 3 Lüpsilaut
 - 4 Erivajadustega loomade lauda laiendus
 - 5 Vasikalaut
 - 6 Vasikalauda abihoone
 - 7 Kääriti
 - 8 Tehnorum
 - 9 Tahke tooraine etteandmissüsteemi pump
 - 10 Kolu
 - 11 Soojusvahetid
 - 12 Katlamaja
 - 13 Mahuti
 - 14 Ladustusplats
 - 15 Biometaan kompressorjaam
 - 16 Membraanpuhasti soefiltriga
 - 17 Juhtimiskeskus
 - 18 Kõunalpõleti
 - 19 Kaal
 - 20 Varikatus
 - 21 Alajaam
 - 22 Looduslik veevõtkuht kuiva hüdrandiga
 - 23 Sõnnikuseparaator/-hoidla

- LEPPEMÄRGID:
- Planeeringuala piir
 - Katastrirüksuse piir
 - Planeeritud krundipiir
 - Planeeritud krundi number
 - Olemasolev hoone/rajatis
 - Planeeritud krundi hoonestusala
 - Planeeritud lisanduv hoonestusala kruntide liitmise korral
 - Ilustratsioon võimalik lahendus (planeeritud hoone või rajatis, krundisisene liikumistee, uus kraav, uus trüpp (vt märkus 3))
 - Planeeritud põhim. juurdepääs krundile
 - Olemasolev krundisisene liikumistee
 - Säiluv kraav
 - Ümbertõstetav objekt
 - Likvideeritav objekt
 - Alajaam
 - Veetorustik
 - Reovee kanalisatsioonitorustik
 - Sademevee kanalisatsioonitorustik
 - Elektri maakaabell
 - Drenaažitorustik
 - Tuletõrjehüdrant
 - Planeeritud põhim. elektri madalpinge maakaabell
 - Planeeritud põhim. olmevee kanalisatsioonitrass
 - Riigimaantee 30 m/kohaliku tee 20 m laiune kaitsevöönd
 - Maaparandussüsteemi eesvoolu kaitsevööndi ulatus 12 m
 - Puurkaevu sanitaarkaitseala 50 m/hooldusala 10 m
 - Maaparandussüsteemi reguleeriva võrgu maa-ala

KRUNTIDE EHITUSÕIGUS					
Krundi number	Krundi suurus (m²)	Planeeritud krundi kasutamise sihtotstarbed	Hoonete suurim lubatud ehitisealune pind (m²)	Hoonete lubatud maks. suht. kõrgus (m)	Hoonete suurim lubatud arv krundil
1	388473	TP, TT, TL, OE	233084	18	45
2	66151	TP, TT, TL, OB, OE	39690	18	20
3	33207	TP, TT, TL, OB, OE	19924	18	10
4	52622	TP, TT, TL, OE	31572	18	15
5	54979	TP, TT, TL, OE	32988	18	15
6	53956	TP, TT, TL, OE	32374	18	15

Planeeritud krundi kasutamise sihtotstarbed on antud vastavalt juhendile *Ruumilise planeerimise leppemärgid 2013*:
TP- põllumajandusliku tootmise ehitise maa, TT- tootmishoone maa, TL- laohoone maa,
OE- elektrienergia tootmise ja jaotamise ehitise maa, OB- biogaasi tootmise ja jaotamise ehitise maa

MÄRKUSED:
1. Planeeringuala suurus on 64,94 ha.
2. Planeeringu koostamisel on kasutatud Geodeesia 24 OÜ poolt augustis 2019 moodustatud Suurfarmi topo-geodeetilist alusplaani täpsusastmega 1:500 (005 nr 3107-19), kus koordinaadid on L-EST197, kõrgused EH2000 süsteemis.
3. Krundi nr 2 on kujutatud Lõõla linnajamajamajade arendusprojekti lahendus, krundile nr 1 rajatud pakkeselektrijaama asukoht lähtub Suurfarmi pakkeselektrijaama tootusjoonistest. Teistele krundidele kajestab illustreeriv lahendus kdesolevaid hetkel teadaolevaid tootmisahististe laiendamise vajadust neid ühendavate liikumisteedega ja nende võimaliku paiknemise. Täpne lahendus antakse projekteerimise käigus.
4. Planeeritud krundiliseid teede lahendus on põhimõtteline ja täpsustub vastavas ehitusprojekti.
5. Planeeringualaie usutõhususe rajamisel arvestada olemasolevate tehnovõrkude ja -rajatiste kaitsevööndidega või vajadusel olemasolevate tehnovõrkude ja -rajatiste ümber loota.
6. Planeeritud tehnovõrkude lahendus on põhimõtteline ja täpsustatakse projekteerimise käigus.
7. Kohaliku tee kaitsevöönd on määratud vastavalt Oidplaneeringule.
8. Planeeringuala jääb Haugrõdu ja Lõõla maaparandussüsteemi maa-ala.
9. Planeering koosneb seletuskirjast ja joonistest, mis täiendavad üksteist ja moodustavad ühise terviku.