


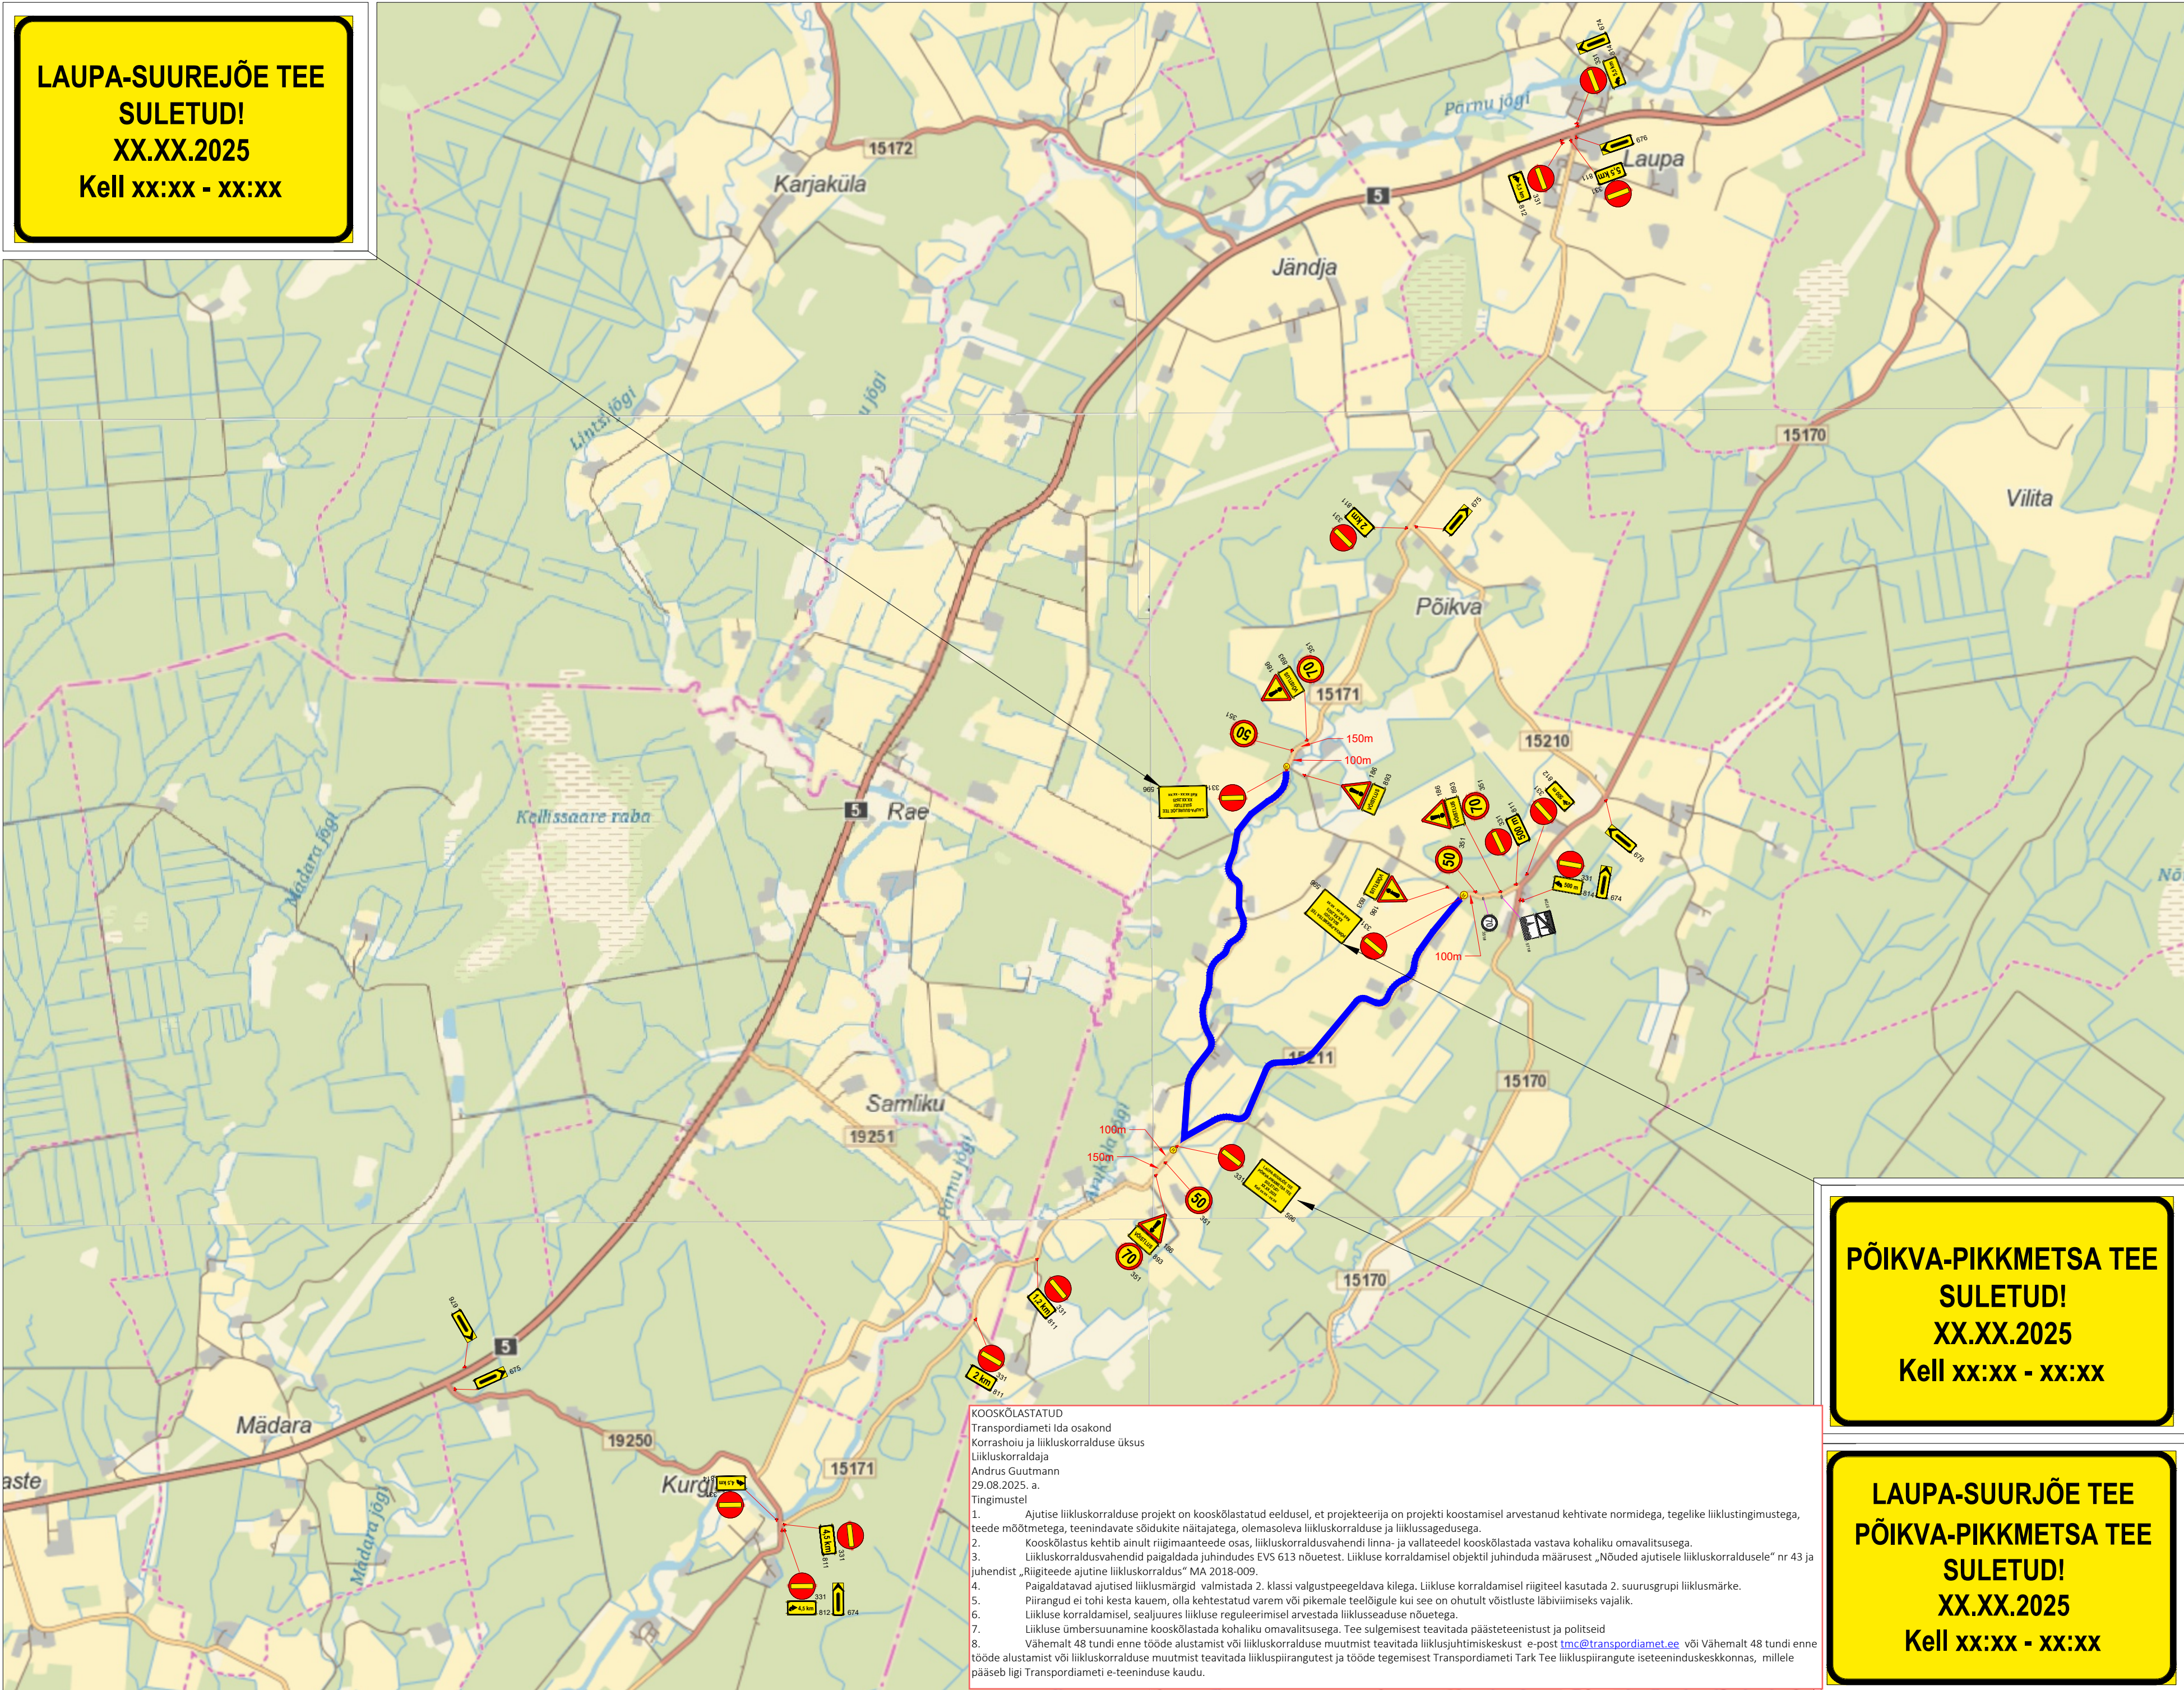

Lisa märkused:

- Teabetahvliid paigaldada vähemalt 3 ööpäeva enne sulgemist.

LEPPEMÄRGID



Ajutine liikluskorraldus



Ol.olev liikluskorraldus



Reguleerija

Võistlusrada



Ajutise liikluskorraldusmärgi post



Kadaka tee 44a, 12915, Tallinn,
Telefon: +372 5285 852
E-post: info@waymark.ee

Koostas: V. Lehmus

Kontrollis: I. Vähi

Tellija: Tariston AS
Alvar Aedma
tel: +372 527 4213

Projekti nimetus:

Türi Rahvaralli

Kuupäev

28.08.2025

Objekti asukoht:

Riigiteedel 15211 Põikva-Pikkmeetsa tee km 0,490-3,601
ja 15171 Laupa-Suurejõe tee km 5,7-8,950,
Põikva küla, Türi vald, Järva maakond

Töö nr:

25_171

Joonis nr:

[nr-leht]
25171_1-1

Joonis:

Ajutise liikluskorraldusskeem

Mõõtkava:

Aluskaart: Maa-amet 2024