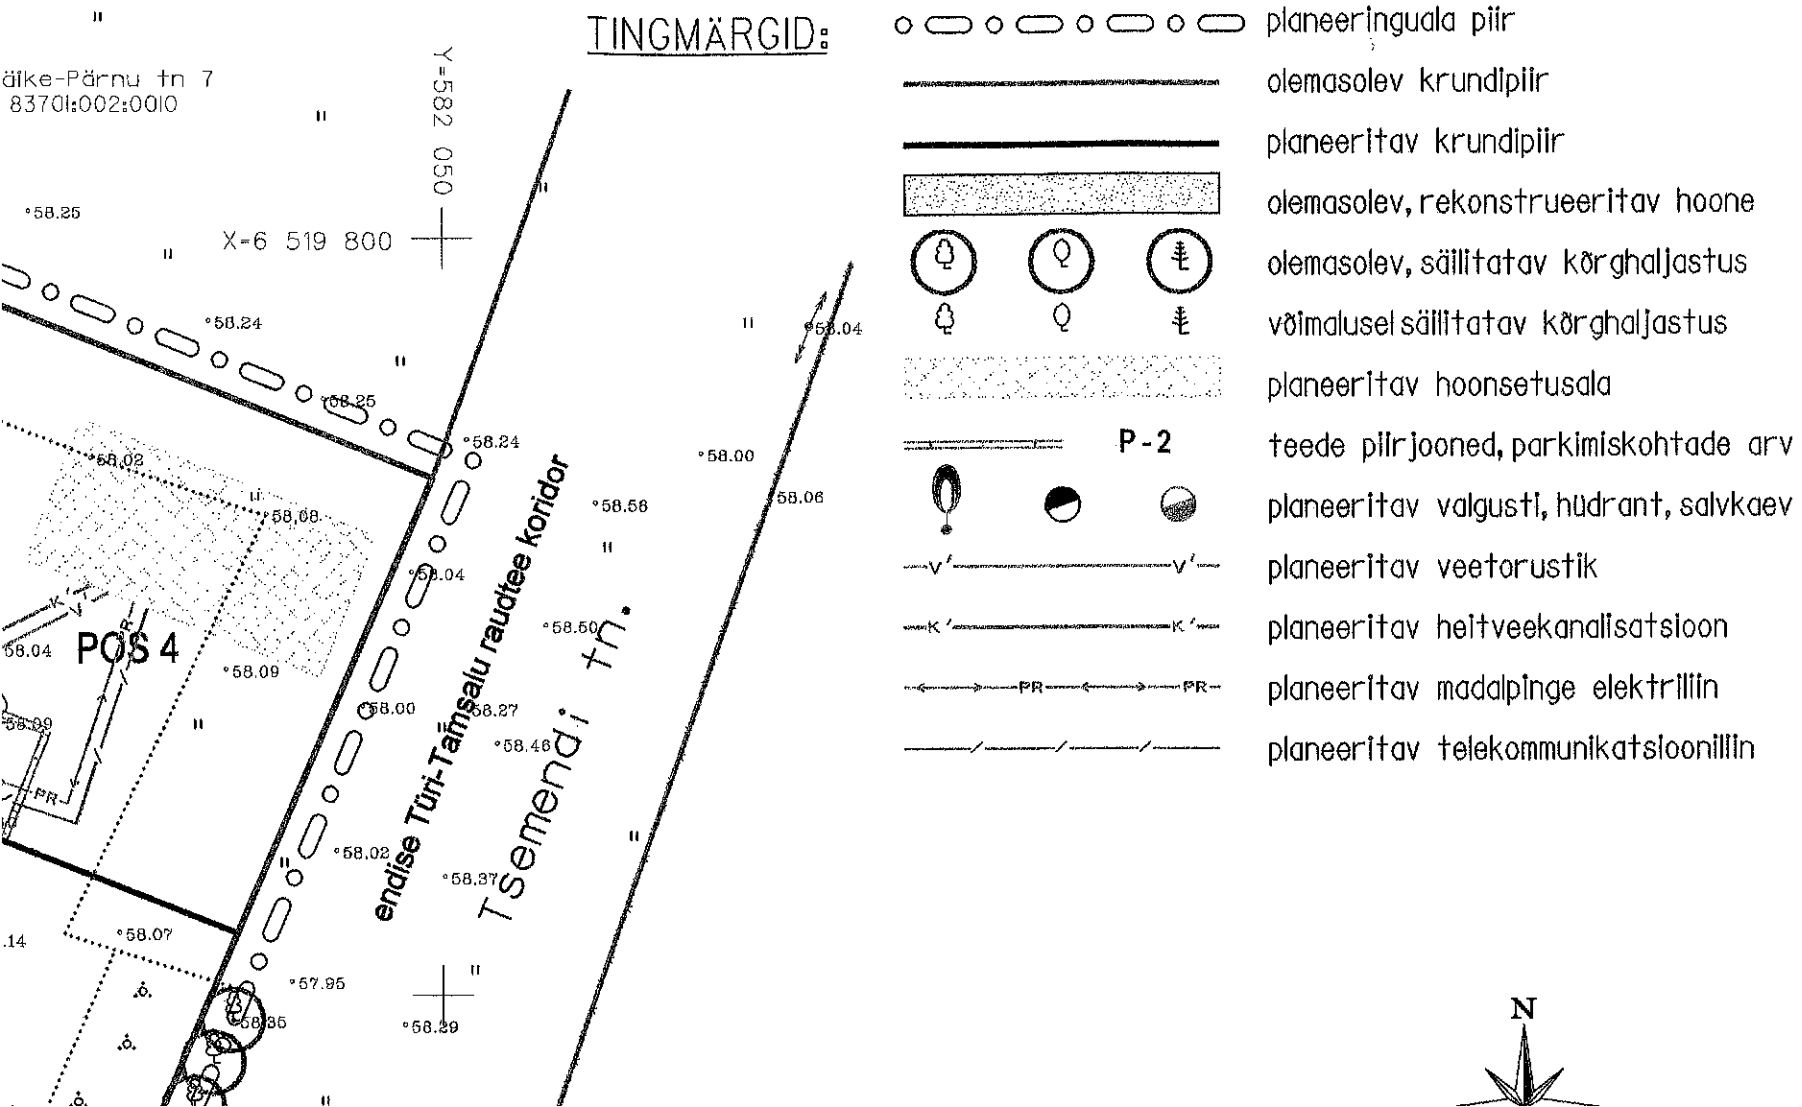
TINGMÄRGID:
planeeringuala piir
olemasolev krundipiir
planeeritav krundipiir
olemasolev, rekonstrueeritav hoone
olemasolev, säilitatav kõrghaljastus
võimaluselsäilitatav kõrghaljastus
planeeritav hoonsetusala
P-2
teede piirjooned, parkimiskohtade arv
planeeritav valgusti, hüdrant, salvkaev
planeeritav veetorustik
planeeritav heitveekanalisatsioon
planeeritav madalpinge elektriliin
planeeritav telekommunikatsioonilin
äike-Pärnu tn 7
8370l:002:0010
Y=582 050
X=6 519 800
POS 4
endise Türi-Tamsalu raudtee koridor
Tsemendi tn.
N