



LEPPEMÄRGID

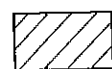

TÄNAVAMAA, 007 L TRANSPORDIMAA

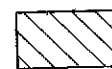

VÕIMALIKUD TEED KRUNTIDEL,
MIS TAGAVAD NAABERKRUNDILE LIGIPÄÄSU,
VAJAVAD SERVITUUTE



TÄNAVAKAITSEVÖÖND

DETAILPLANEERING

"TÖÖSTUSKÜLA.

LIIVA TÄNAVA PIKENDUS"

Türi linn


Kalevi tn.9a, 9b, 9c, 9e, 11 ja Tehnika tn.9a

KRUNT 5	
Tehnika 9a	Liiva 42
002A 30%	003T 70%
83701:001:0820	
Krunt ca	1 hoone
12121 m ²	
3KT/KK ja	Täisehitus
KK	59%
Katuse-	Ehitusalune
kalle 8°	pind 7100 m ²

KRUNT 4a	
Kalevi 11	Liiva 40
002A 50%	003T 50%
Krunt	1 hoone
ca 6013 m ²	
1KT	Täisehitus
	43%
Katusekalle	Ehitusalune
8°	pind 2600 m ²

KRUNT 3	
Kalevi 9e	Spordi 2
003T 100%	
83701:001:0840	
Krunt	1 hoone
120 m ²	
1KT	Täisehitus
	45%
Katusekalle	Ehitusalune
8°	pind 54,5 m ²

KRUNT 2	
Kalevi 9e	Liiva 38
003T 50+70%	

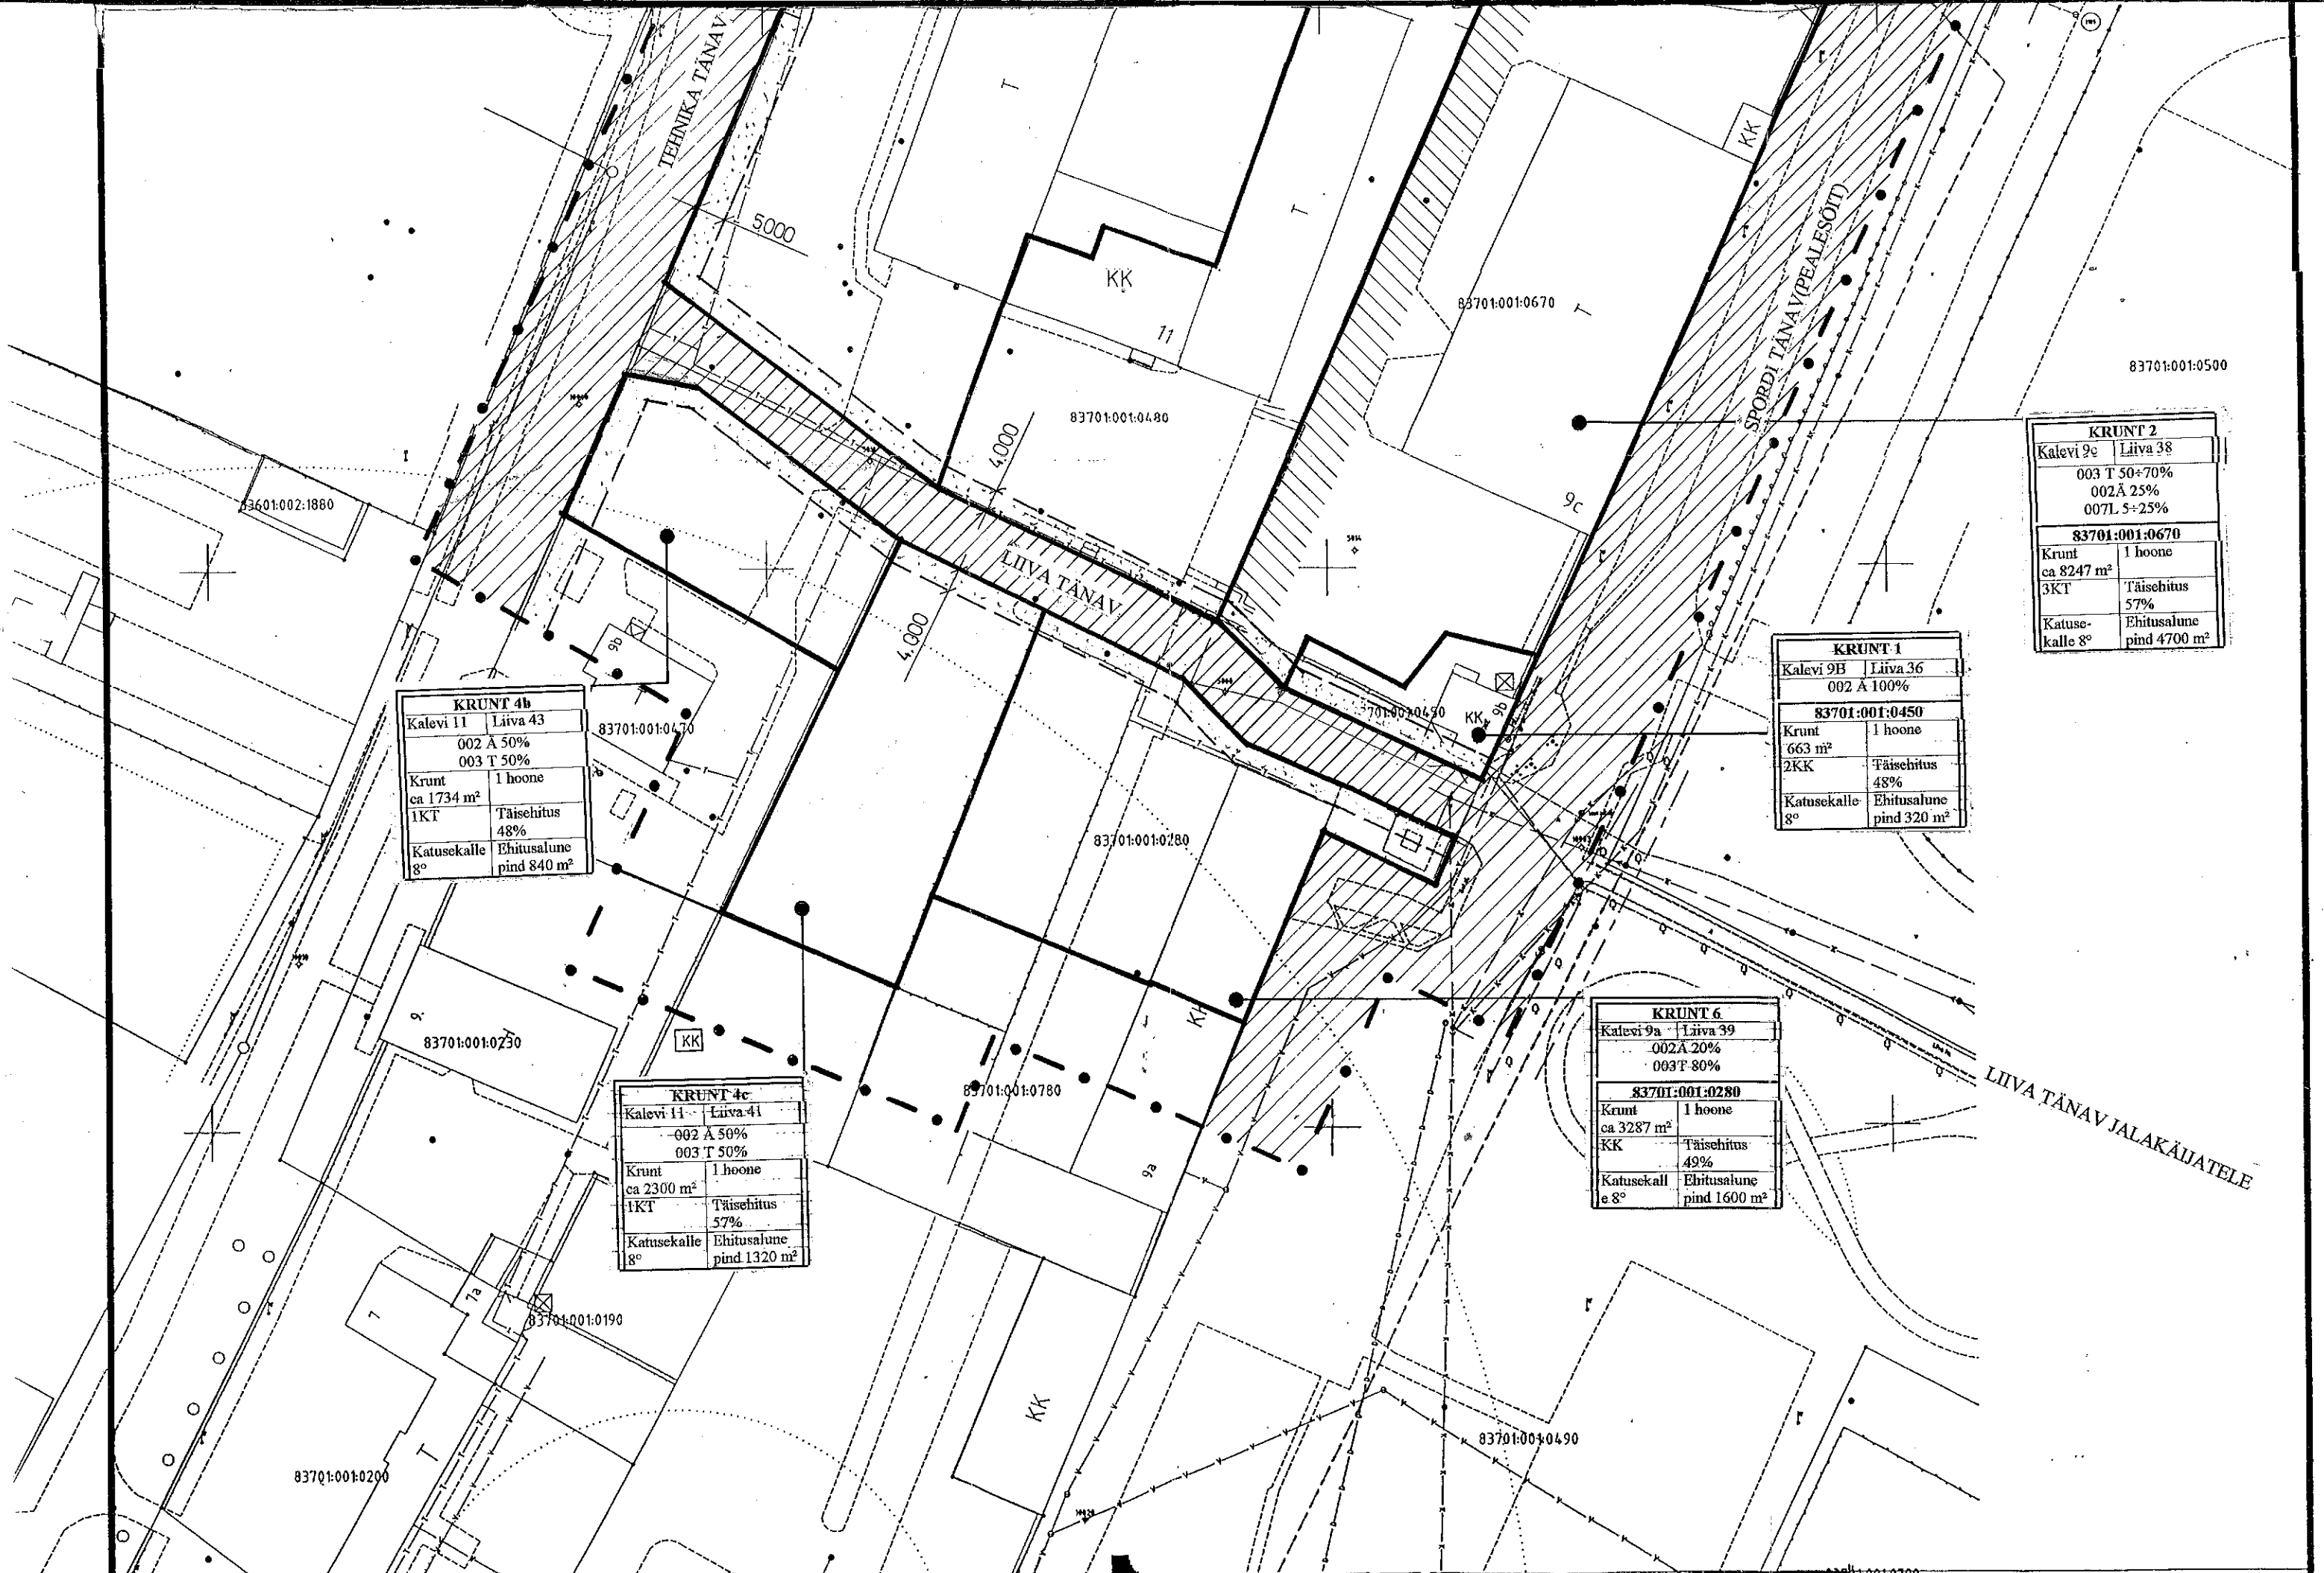

KRUNT 4b	
Kalevi 11	Liiva 43
002 A 50%	
003 T 50%	
Krunt	1 hoone
ca 1734 m ²	
1KT	Täisehitus
	48%
Katusekalle	Ehitusalune
8°	pind 840 m ²

KRUNT 4c	
Kalevi 11	Liiva 41
002 A 50%	
003 T 50%	
Krunt	1 hoone
ca 2300 m ²	
1KT	Täisehitus
	57%
Katusekalle	Ehitusalune
8°	pind 1320 m ²

KRUNT 1	
Kalevi 9B	Liiva 36
002 A 100%	
83701:001:0450	
Krunt	1 hoone
663 m ²	
2KK	Täisehitus
	48%
Katusekalle	Ehitusalune
8°	pind 320 m ²

KRUNT 6	
Kalevi 9a	Liiva 39
002A 20%	
003T 80%	
83701:001:0280	
Krunt	1 hoone
ca 3287 m ²	
KK	Täisehitus
	49%
Katusekalle	Ehitusalune
8°	pind 1600 m ²

KRUNT 2	
Kalevi 9c	Liiva 38
003 T 50+70%	
002A 25%	
007L 5+25%	
83701:001:0670	
Krunt	1 hoone
ca 8247 m ²	
3KT	Täisehitus
	57%
Katusekalle	Ehitusalune
8°	pind 4700 m ²

